



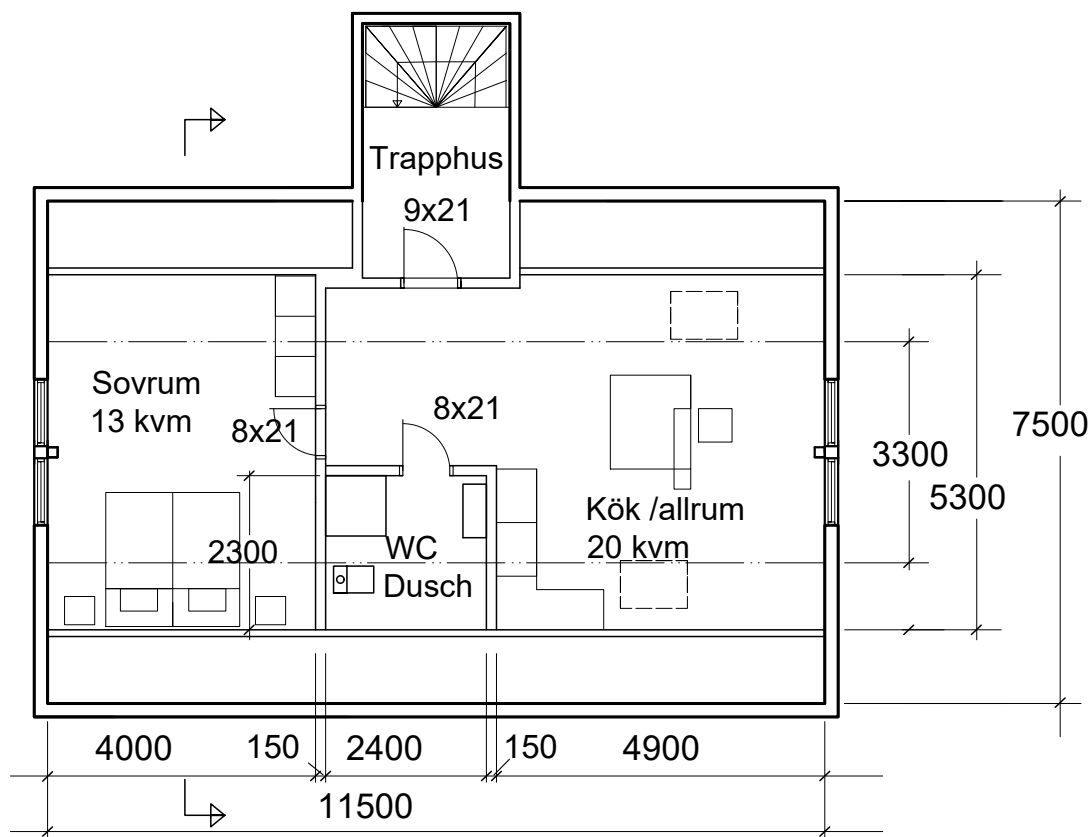

Vindsplan

Takfönster

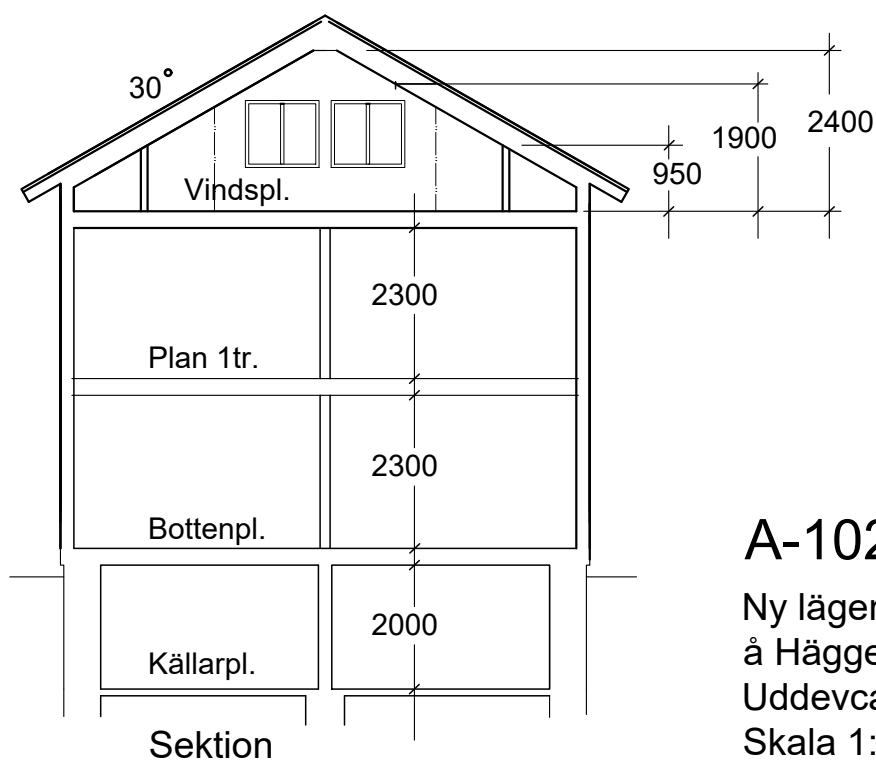

Sektion

A-102 Vindsplan

Ny lägenhet i vindsplan
å Häggen 9
Uddevalla kommun
Skala 1:100