


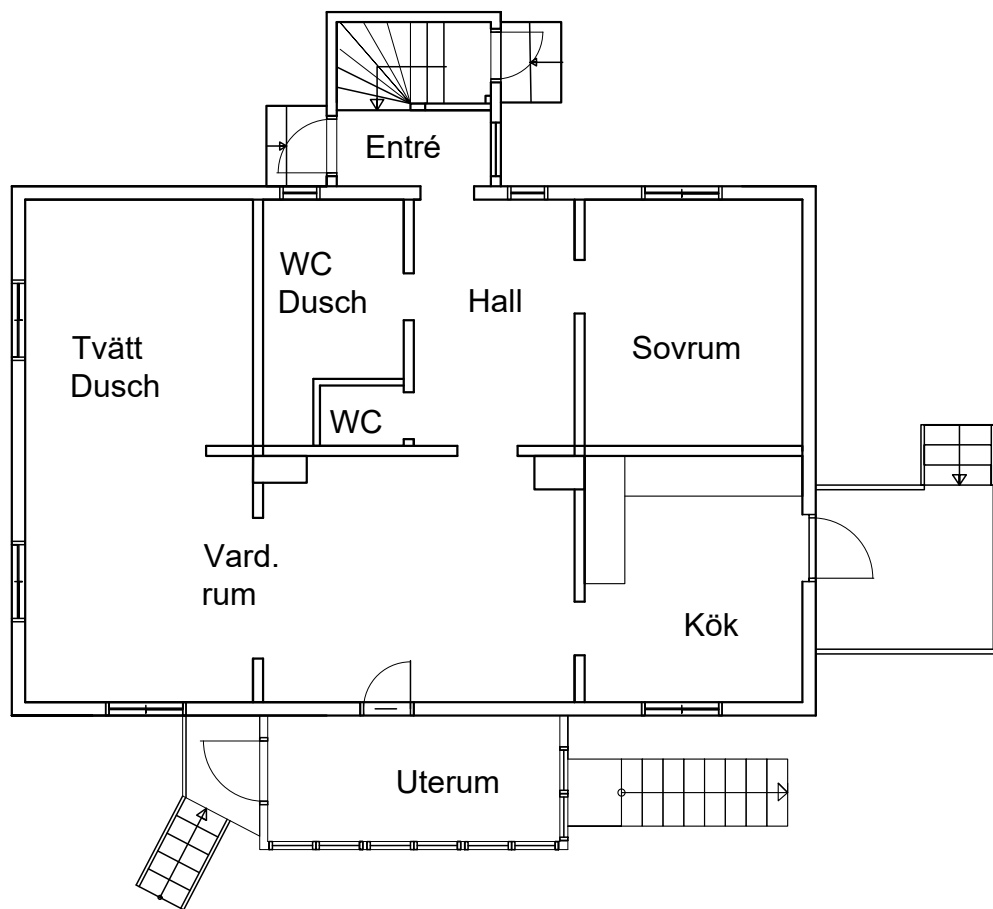

A-104 Bottenplan

Bef.lägenhet i bottenplan
å Häggen 9

Uddevcalla kommun

Skala 1:100

Rit. 2017-10-29 Bo Stalefors