


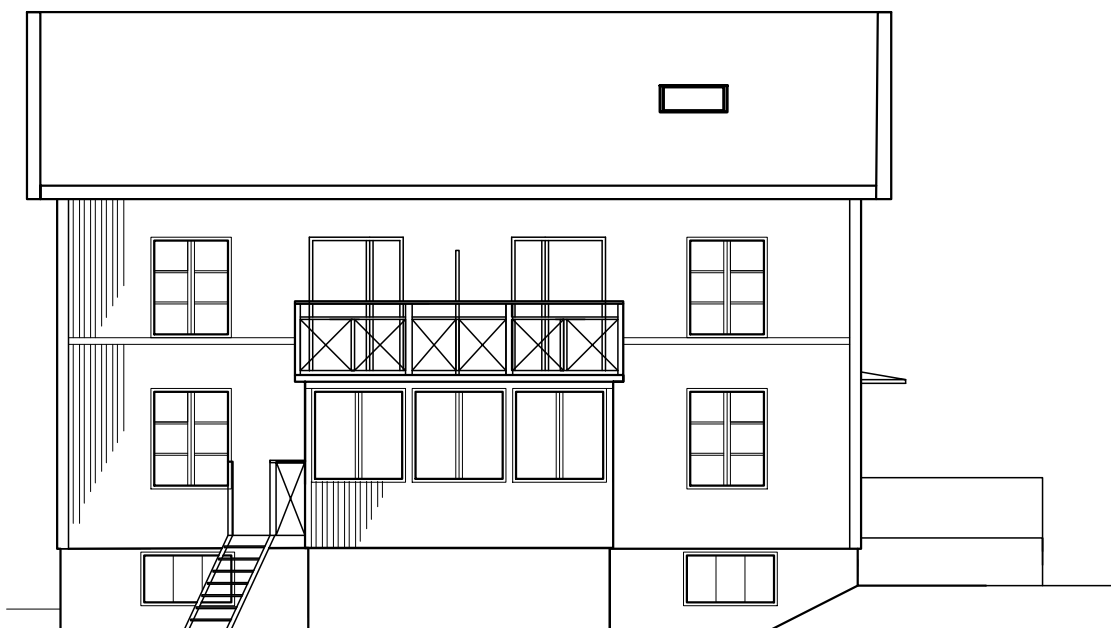

Fasad mot Söder



Fasad mot Väster

A-105 Fasader

Ny lägenhet i vindsplan

å Häggen 9

Uddevalla kommun

Skala 1:100

Rit 2017-10-29 Bo Stålefors