



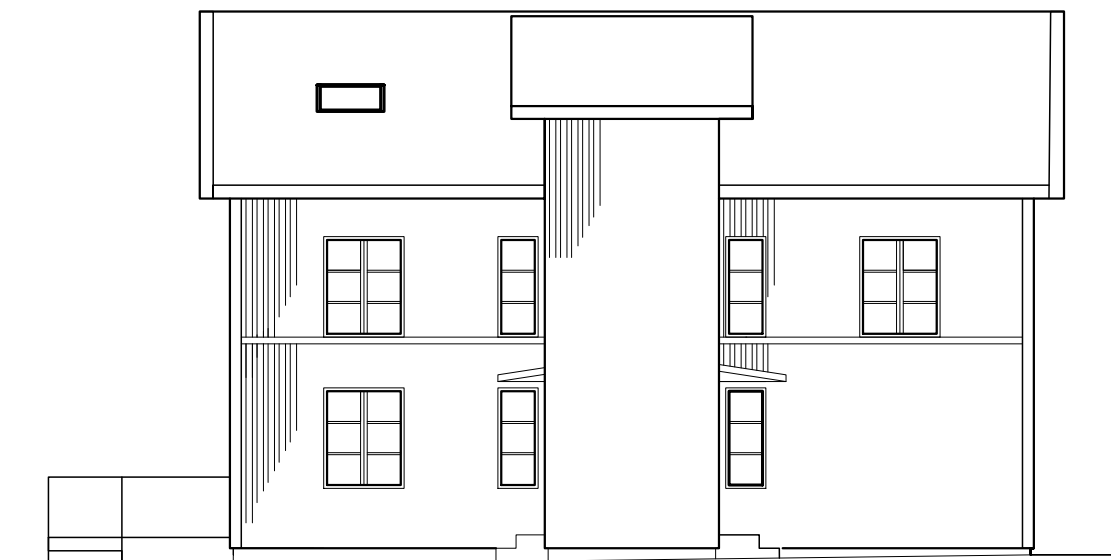

Fasad mot Norr

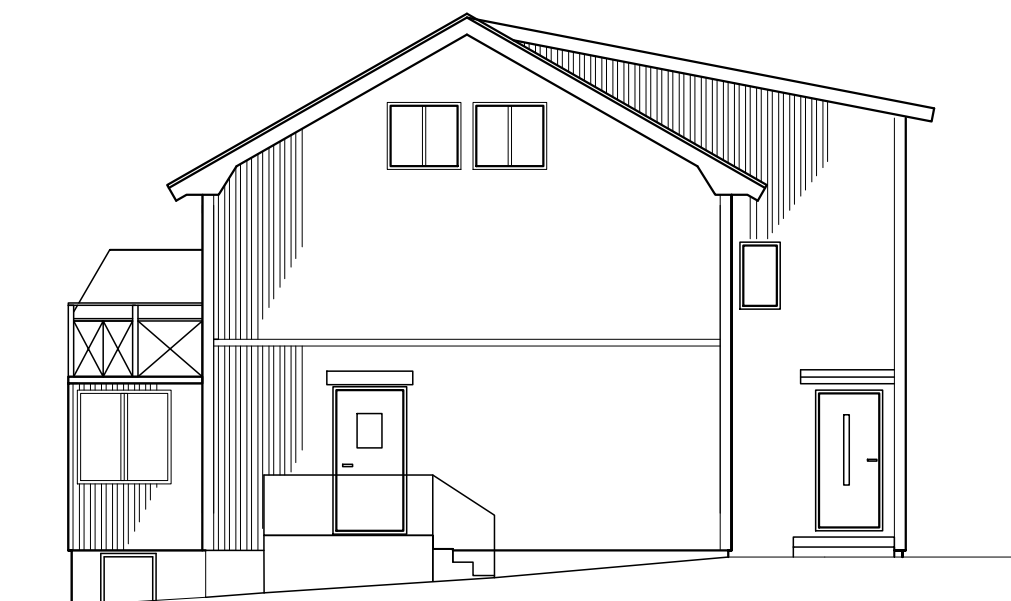

Fasad mot Öster

A-106 Fasader

Ny lägenhet i vindsplan

å Häggen 9

Uddevalla kommun

Skala 1:100

Rit 2017-10-29 Bo Stålefors