

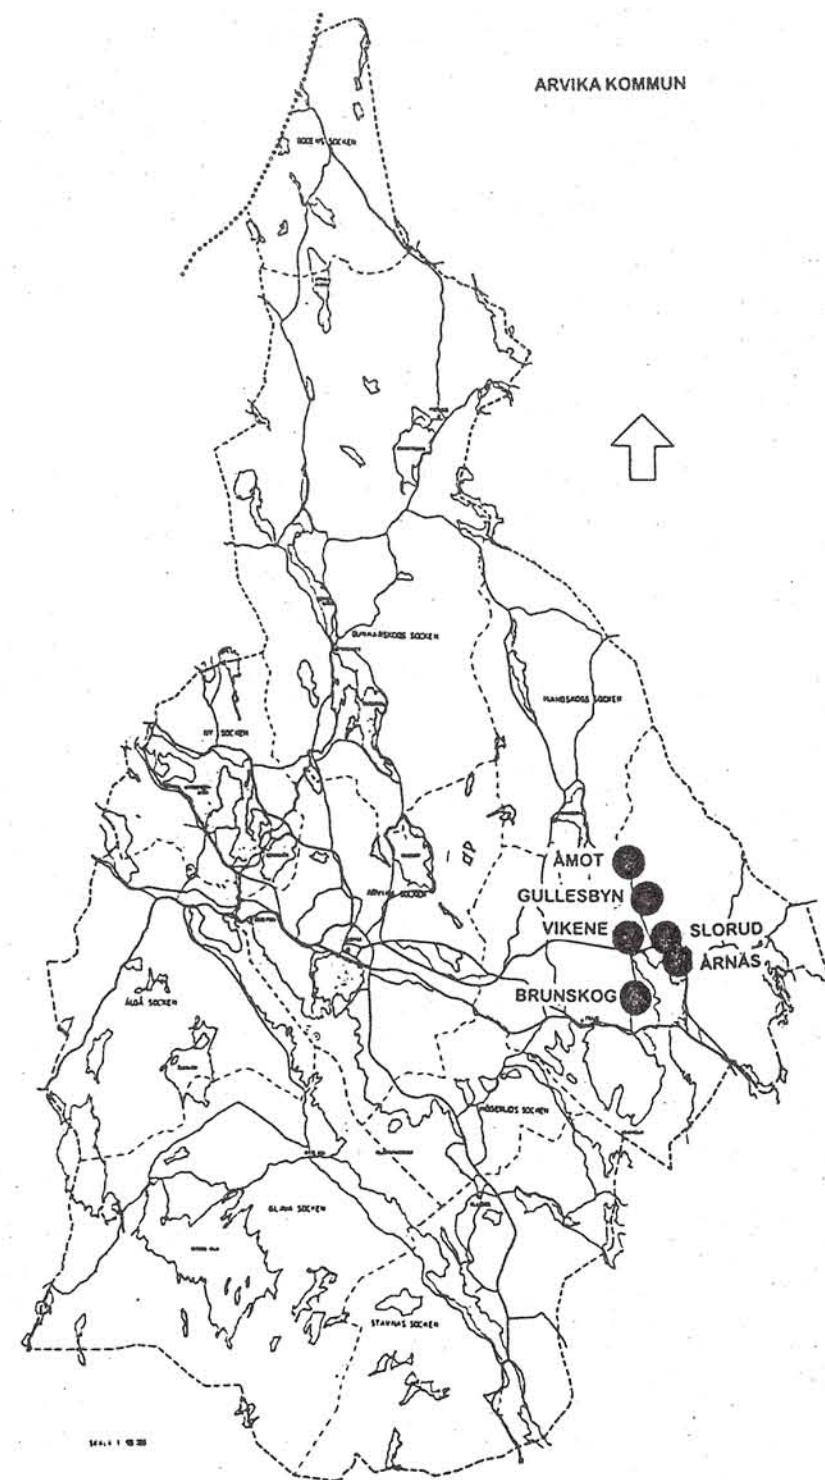


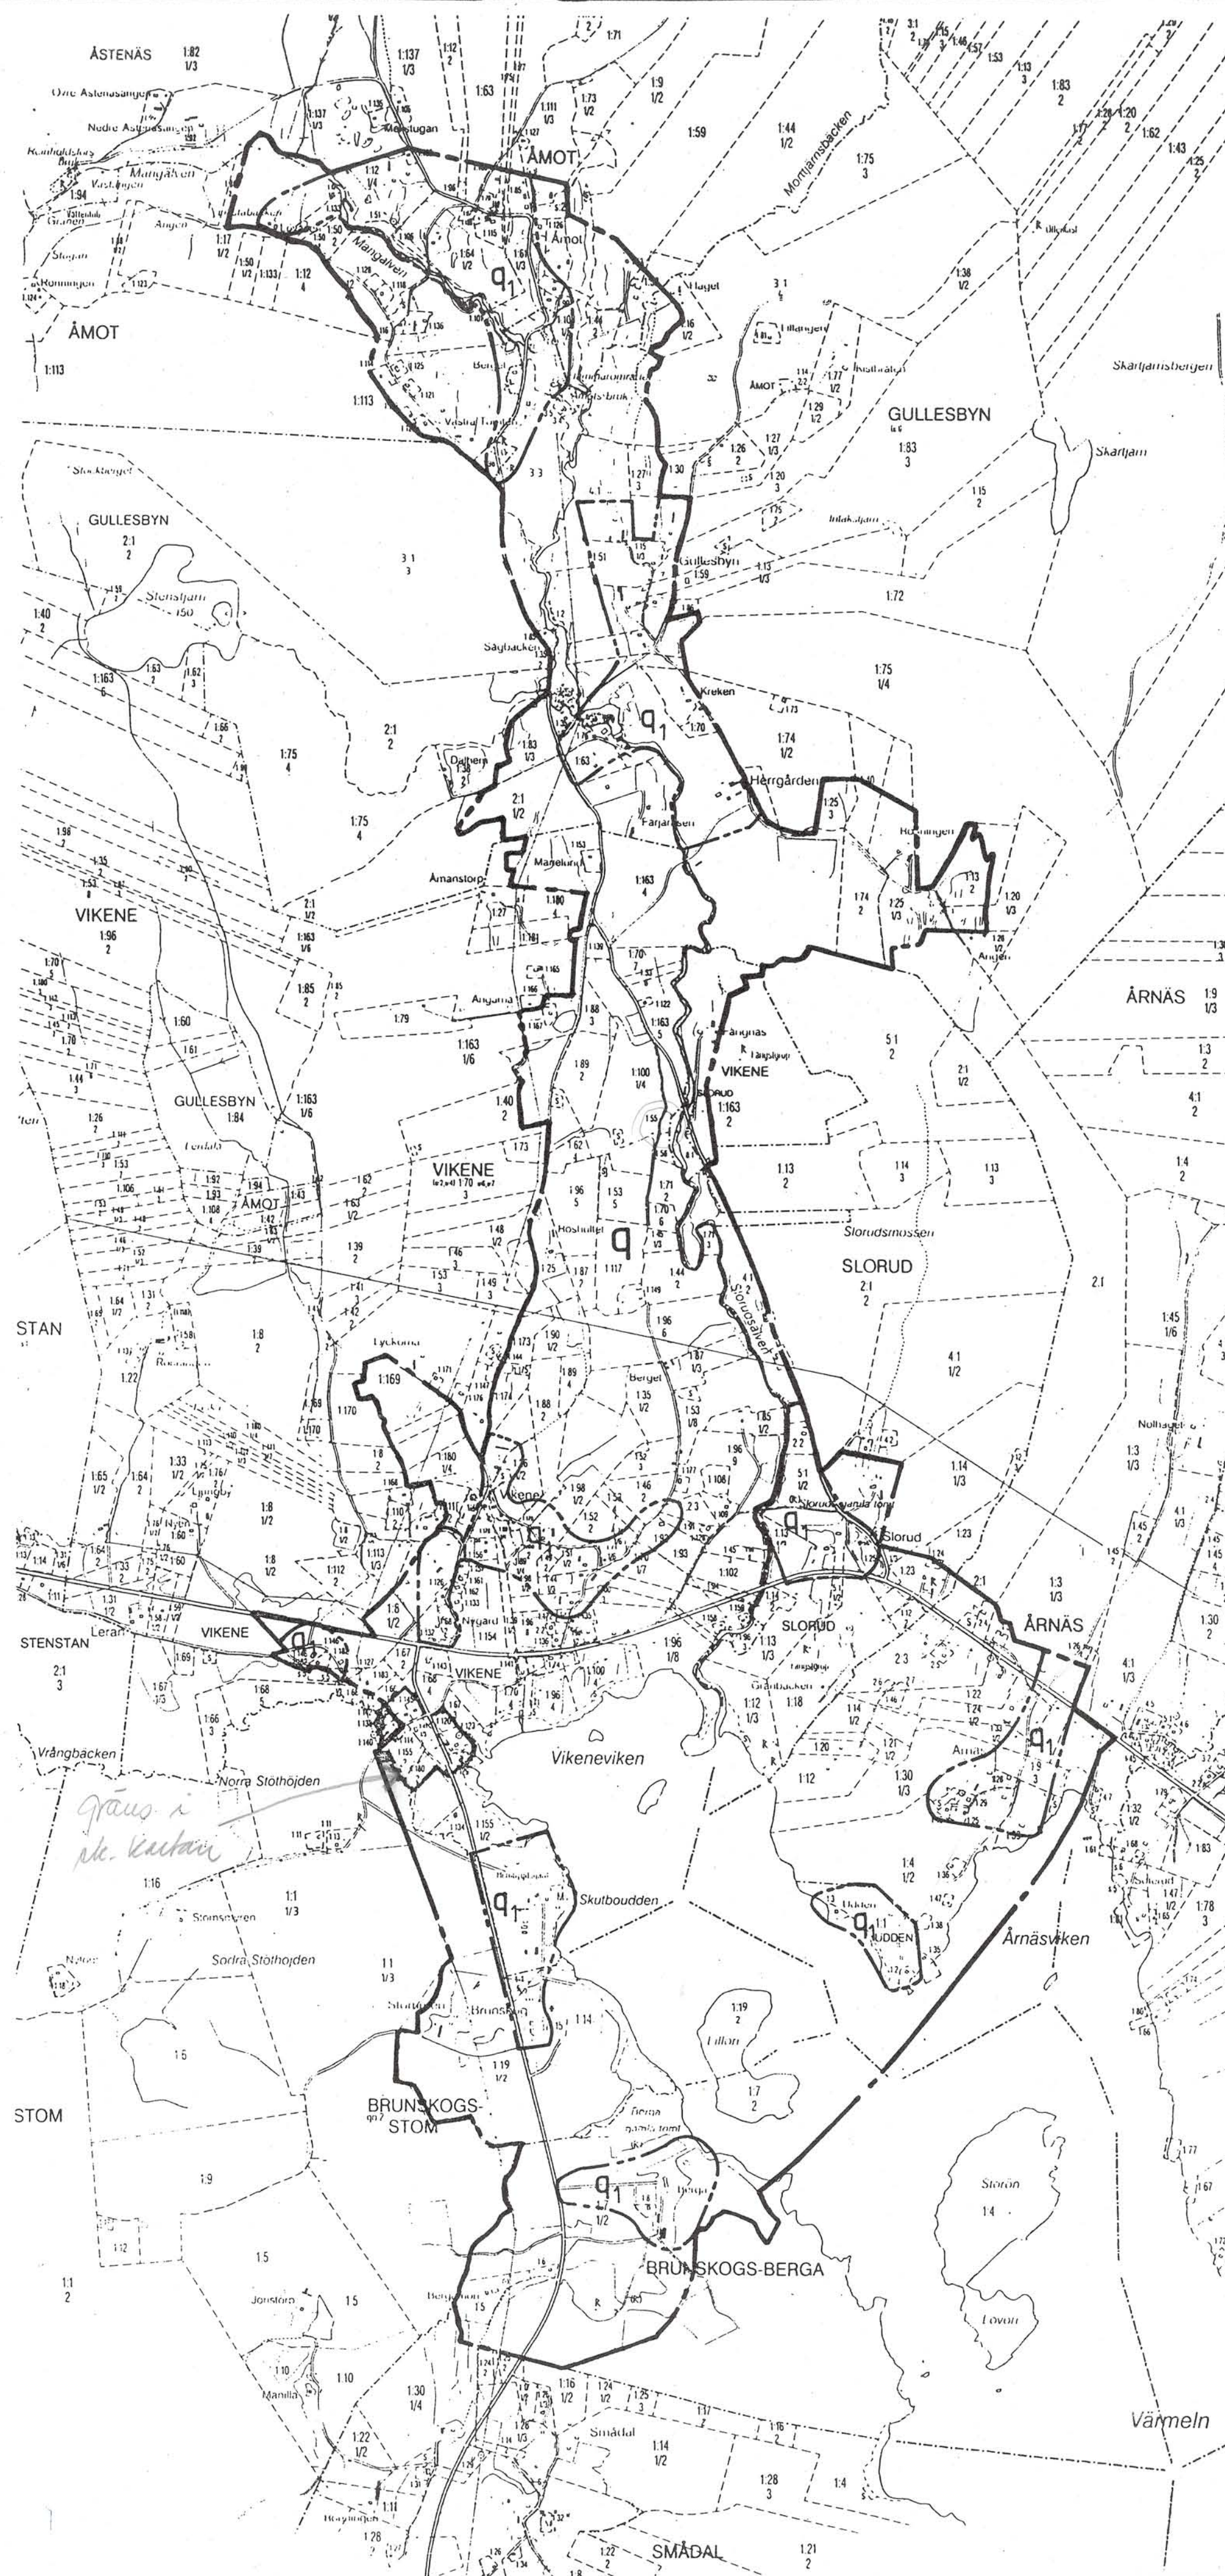

ÖVERSIKTSKARTA

LAGSKYDD OCH TIDIGARE STÄLLNINGSTAGANDEN

- Fornlämningar (2 kap KML)
 - XXXX Kyrka, begravningsplats (4 kap KML)
 - Strandskyddsförordnande (15, 16 §§ NVL)
 - Landskapsbildskydd (19 § NVL)
 - Områden av regionalt intresse för kulturmiljövården K 17 och K 18 (regionalt kulturmiljöprogram, kommunal översiktsplan)
 - Område av regionalt intresse för friluftslivet (kommunal översiktsplan)
 - Kulturmiljöns avgränsning i det kommunala kulturmiljöprogrammet
 - Gräns för f d förordnande enligt 86, 122 §§ BL
- För Rv 61 gäller tillståndsplikt enligt 47 § VL inom ett område på 30 m
För Rv 677 och 878 gäller tillståndsplikt enligt 47 § VL inom ett område på 12 m

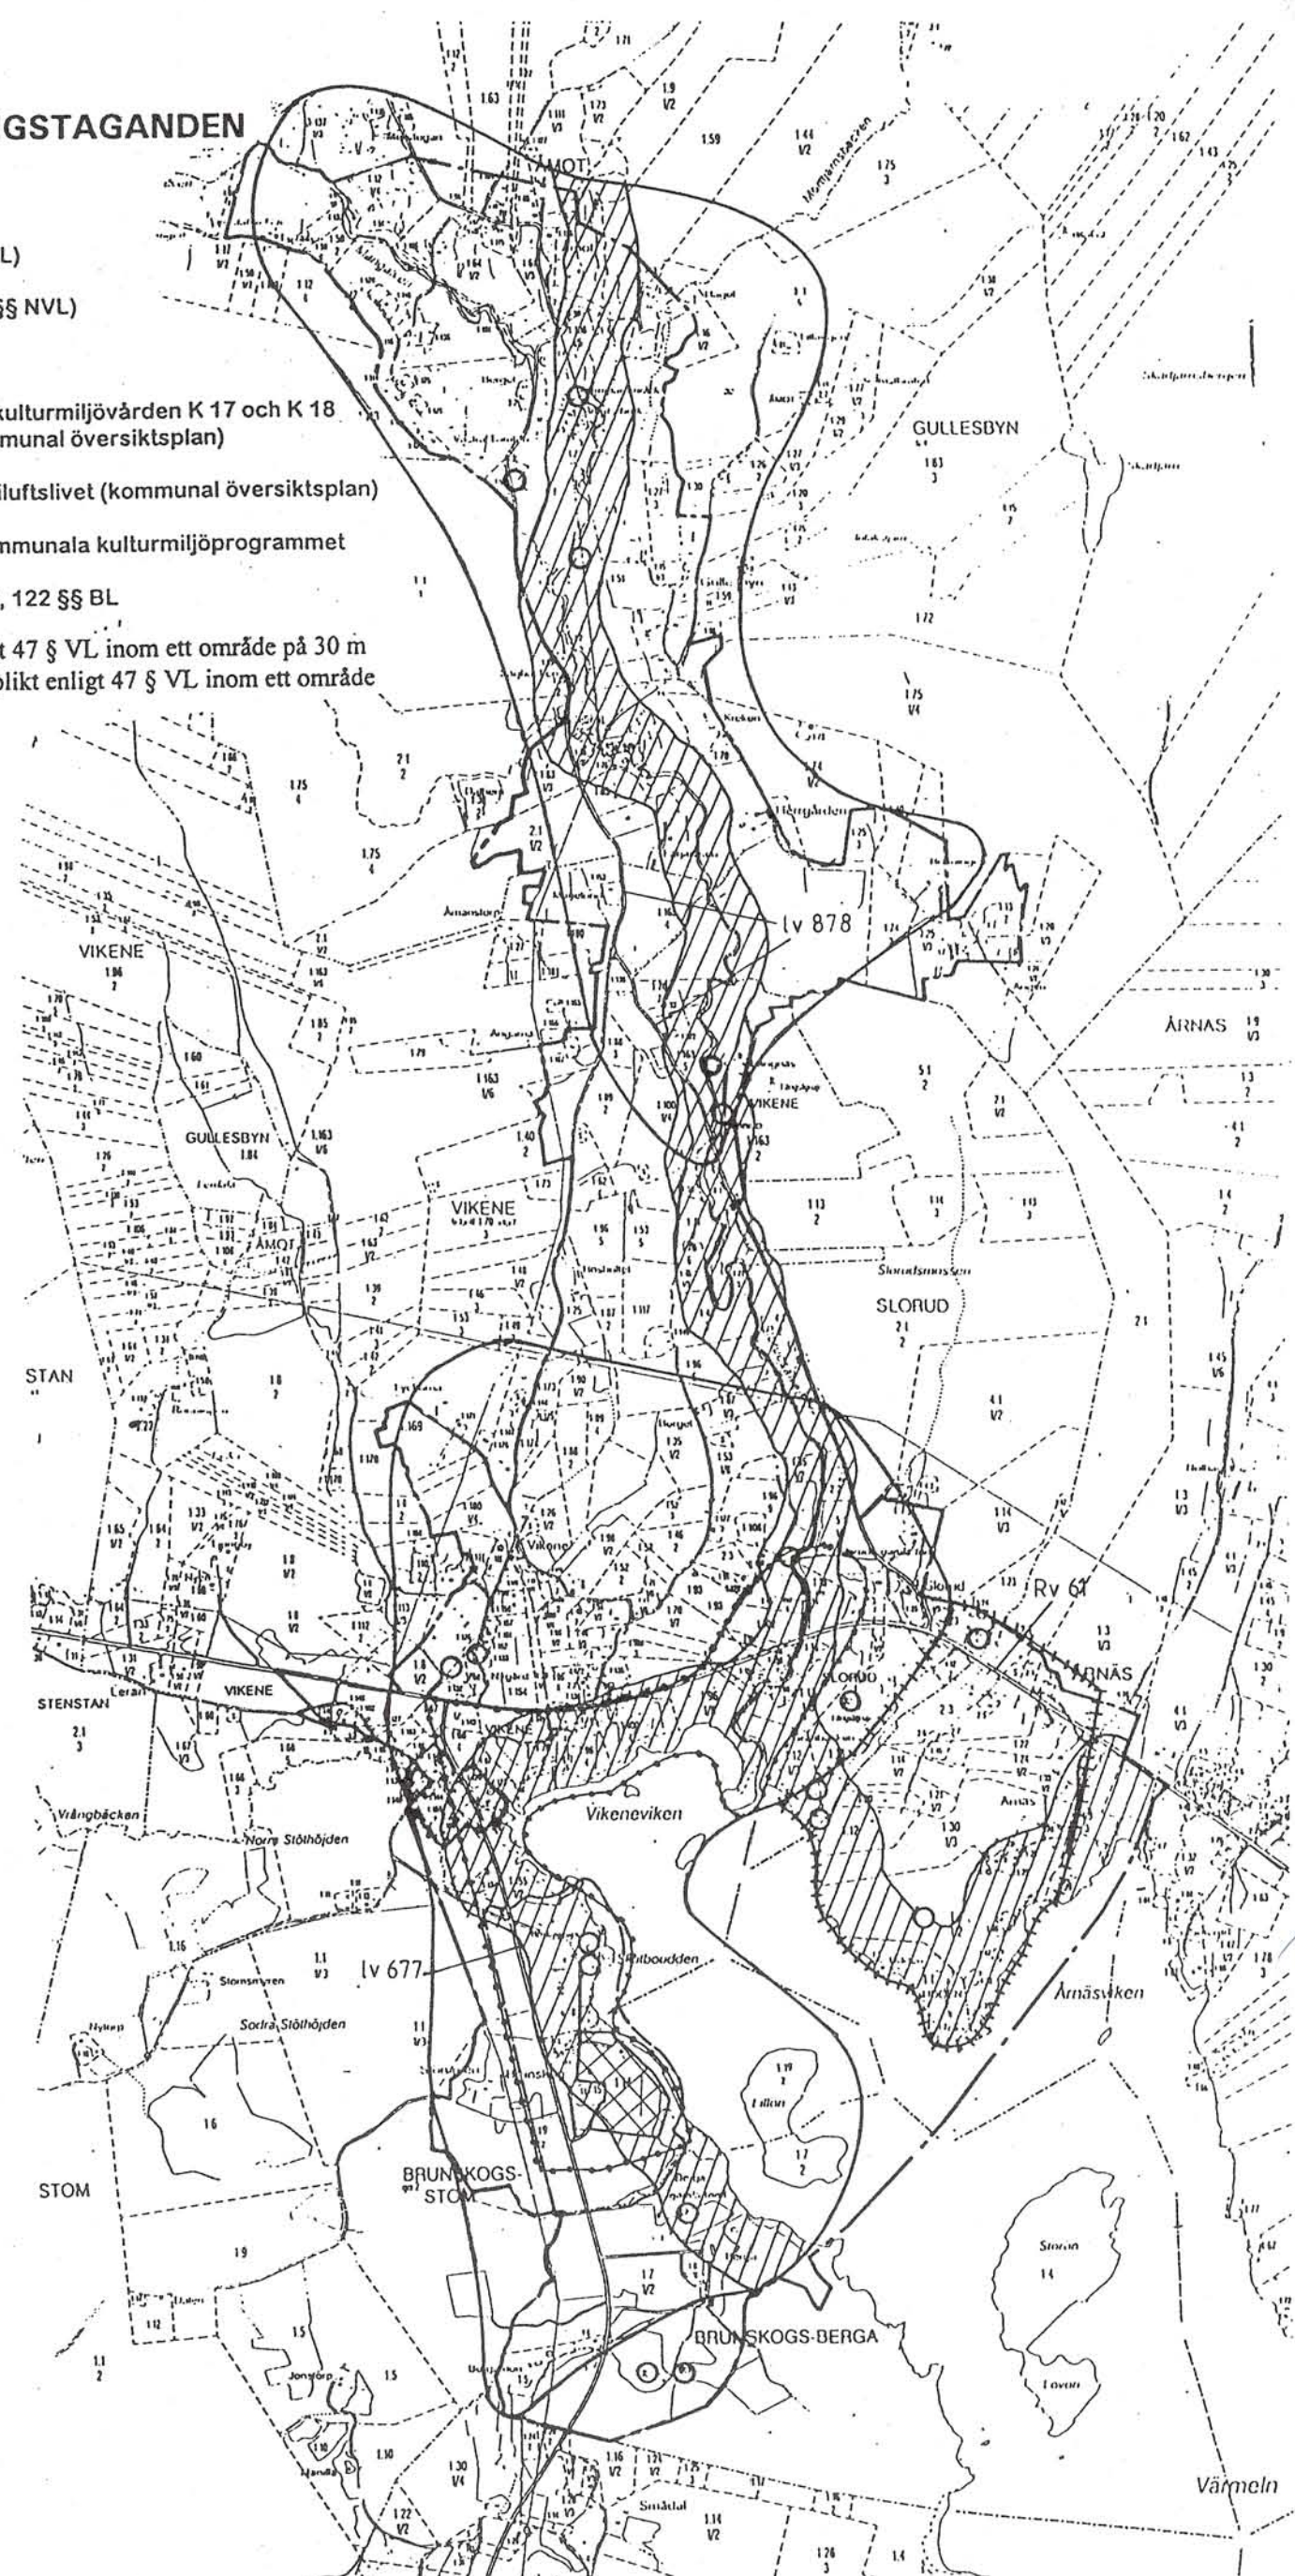

BESTÄMMELSEKARTA

SKALA 1:15 000

BETECKNINGAR

- Gräns för bestämelseområdet
- Användningsgräns

BESTÄMMELSER avseende kulturmiljövård

q Kulturhistoriskt värdefull miljö

Inom bestämelseområdet gäller utöver generell bygglovplikt även bygglovplikt för:

- att bygga till en- och tvåbostadshus, och till dem hörande komplementbyggnader

- att uppföra komplementbyggnader till en- och tvåbostadshus

q1 Kulturhistoriskt särskilt värdefull miljö

Inom bestämelseområdet gäller utöver generell bygglovplikt även bygglovplikt för:

- att bygga till en- och tvåbostadshus, och till dem hörande komplementbyggnader

- att uppföra komplementbyggnader till en- och tvåbostadshus

- att uppföra, bygga till eller på annat sätt ändra ekonomibyggnader för jordbruk och därmed jämförlig näring

- att ändra färgsättning, tak- eller fasadmaterial på byggnad,

- att ändra fönster, ytterdörrar eller att utföra övriga ändringar som avsevärt påverkar byggnadernas yttre utseende,

Rivningslov krävs för:

- att riva en byggnad eller del av byggnad,

Marklov krävs för:

- att utföra schaktning och fyllning

REKOMMENDATIONER OM UTFÖRANDE

För åtgärder som inte fordrar bygglov gäller följande rekommendationer om utförande:

- Komplementbyggnader enligt Plan- och Bygglagen kap 8 § 4 punkt 6, s k Friggebodar, bör utföras med form, färg och material, som ansluter till övrig bebyggelse i området.
- Avskärningar bör utföras i trä.
- Skärmtak bör utföras i träkonstruktion och täckas med enkupigt taktegel, skiffer eller takpapp.

ANTAGANDEHANDLING

Övriga handlingar:

- Beskrivning
- Fastighetsförteckning
- Samrådsredogörelse
- Utlåtande

OMRÅDESBESTÄMMELSER

AVSEENDE KULTURMILJÖVÅRD

Fornlämningar, Kyrkomiljö, bebyggelsemiljöer i kulturlandskap

BRUNSKOG-VIKENE-SLORUD-ÅRNÄS-GULLESBYN-ÅMOT

ARVIKA KOMMUN VÄRMLANDS LÄN

UPPRÄTTAD 1995-06-21

ROLPH JOHNSSON
STADSARKITEKT

ANNA-LENA NORDSTRÖM
ANTIKVARIE

ANN-SOFIE ASKAN
KARTASSISTENT

HANDLÄGGNING	NÄMND STYRELSE	DATUM	SIGNATUR
GODKÄND FÖR SAMRÅD	BN	1995-04-12	HL
UTSTÄLLNINGSBESLUT	BN	1995-06-21	HL
ANTAGANDE	KF	1995-09-28	HL
LAGA KRAFT		1995-10-26	HL