



## Bostadsinformation

|                 |            |
|-----------------|------------|
| Lägenhetsnummer | 1703       |
| Storlek         | 54 kvm     |
| Antal rum       | 2 RoK      |
| Våningsplan     | Plan 8     |
| Balkong         | Väster     |
| Takhöjd         | 2,76 meter |
| Bröstningshöjd  | 40 cm      |

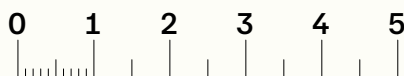

SKALA 1:100

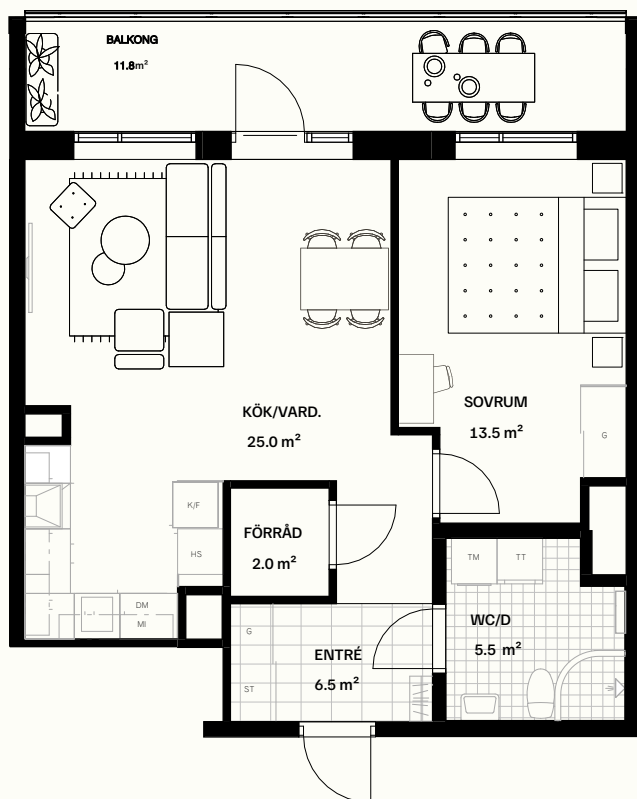

## Teckenförklaring

|     |            |    |             |
|-----|------------|----|-------------|
| K/F | Kyl/Frys   | G  | Garderob    |
| DM  | Diskmaskin | TM | Tvättmaskin |
| ST  | Städskep   | TT | Torktumlare |
| MC  | Micro      | HS | Högskep     |



Preliminärt bofaktablad, rätt till ändringar förbehålles.  
Ytangelser är preliminära. Möbler och övriga  
illustrationer ingår ej.

## Bostadsplacering

