
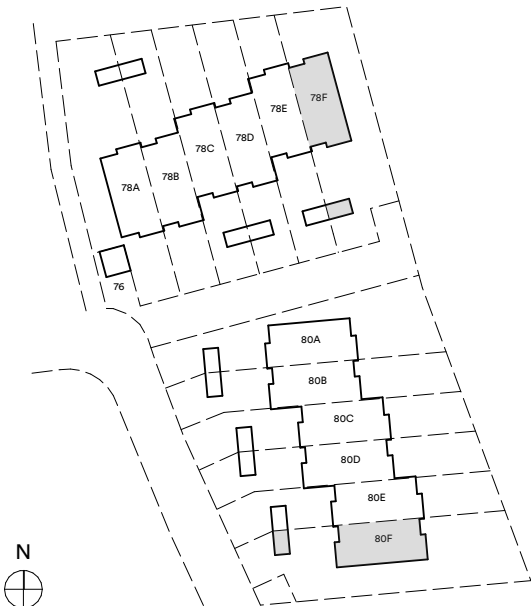


AREOR	
BOA Entréplan	68,0 m ²
BOA Övervåning	68,0 m ²
BOA Vindsplan	38,5 m ²

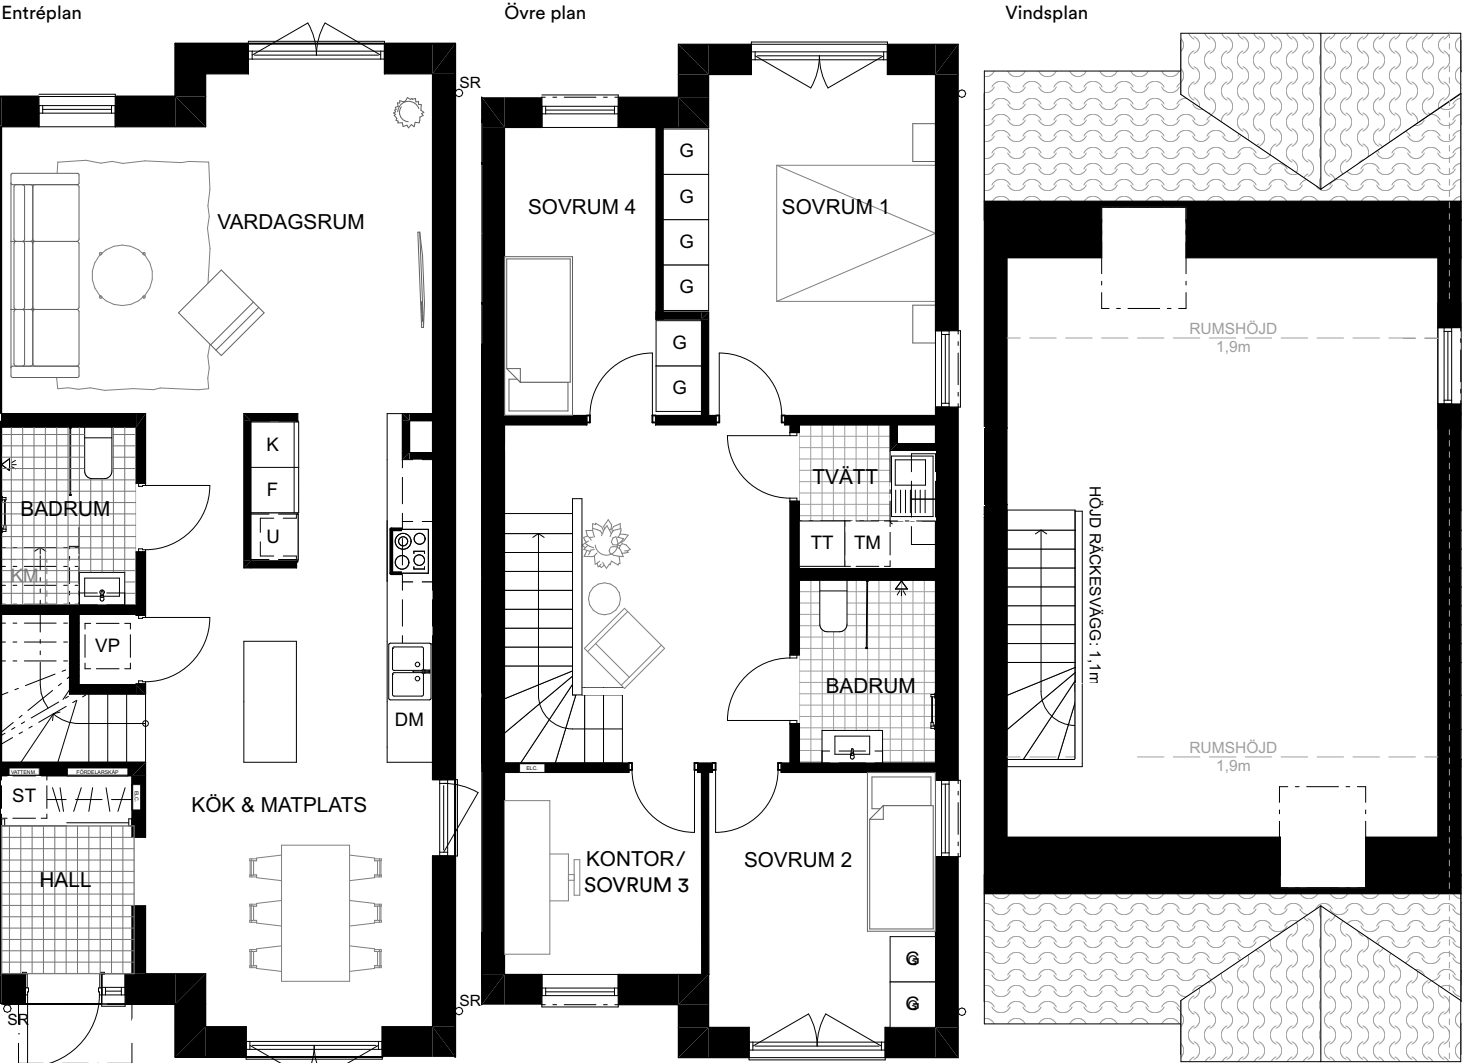

K	Kylskåp	TM	Tvättmaskin
F	Frys	TT	Torktumlare
U	Ugn och Micro	KM	Förberett för kombimaskin
	Spishäll	VP	Värmepanna
	Köksho		Kapphylla
DM	Diskmaskin		Elcentral/Fördelarskåp/Vattenmätare
G	Garderob		Lös inredning
ST	Städskåp		Takfönster
TM	Tvättmaskin		
	Golvklinker		
	Entrétag		

- Minsta rumshöjd 2,5m i samtliga rum på entréplan och övre plan.

Skala 1:100, A4, skalstock i meter