



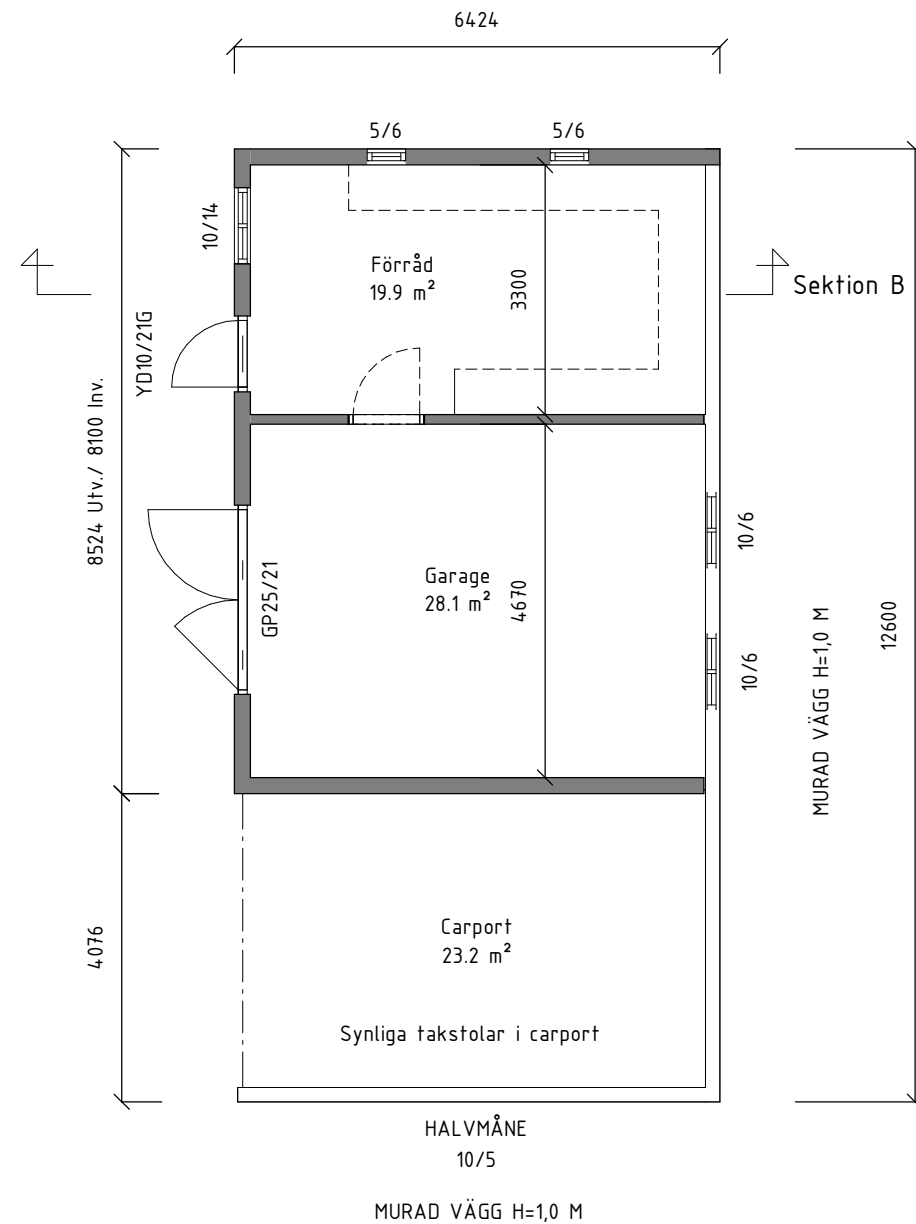

Garage inv.	48.6 m ²
Byggnadsarea	80.8 m ²

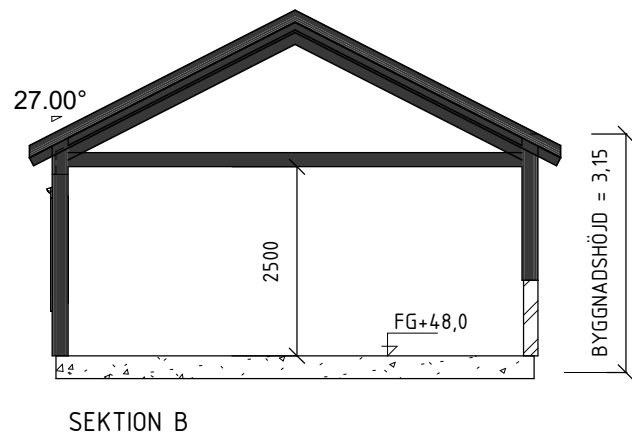



BYGGLOVSRITNING

 www.xnvillan.se info@xnvillan.se		
RITAD/KONSTR AV A.Lindgren	HANDLÄGGARE -	UPPDRAKS.NR -
ORT/DATUM 23-09-13	ANSVARIG P.Nyhlén	



A		Marklinjer	23-11-08	AL
BET	ANT	ÄNDRINGEN AVSER	DATUM	SIGN
NYBYGGNAD AV VILLA & FAST STARRKÄRRS-TORP 3:1>1, ALE KOMMUN				
Therése Boberg				
Garage/Förråd			SKALA 1 : 100	
KOD/TYP/POS			RITNINGNUMMER A20	ÄNDR BET A

XNVILLAN RESERVERAR SIG FÖR ÄNDRINGAR I KONSTRUKTIONS SYNPOINT

DENNA RITNING FÅR ICKE UTAN XNVILLAN AB:s MEDGIVANDE KOPIERAS,
FÖREVISAS FÖR ELLER UTLÄNNAS TILL ÖBERÖRIGA PERSONER.

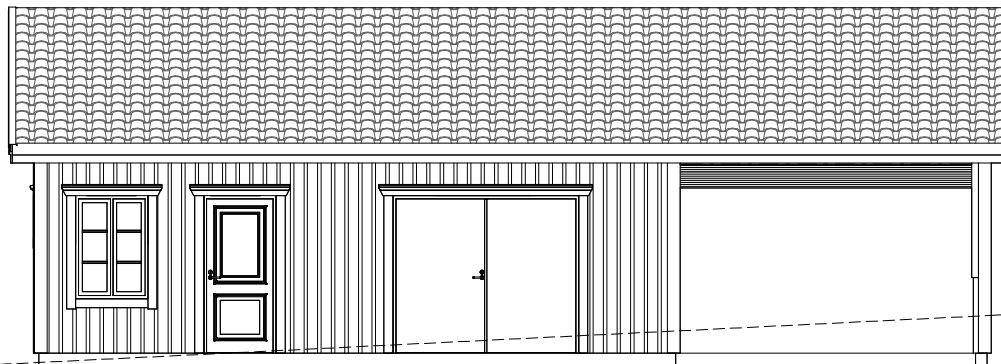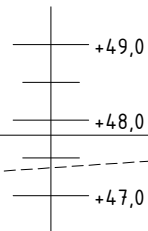

FASAD MOT SYDOST

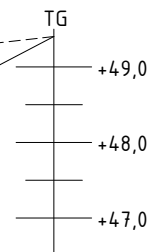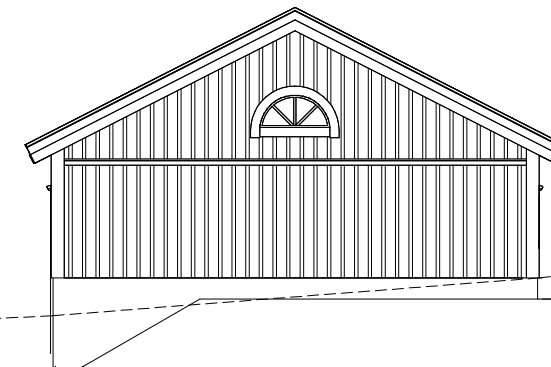

FASAD MOT NORDOST



BYGGLOVSRITNING




www.xnvillan.se info@xnvillan.se

RITAD/KONSTR AV	HANDLÄGGARE	UPPDRAKS.NR
A.Lindgren	-	-
ORT/DATUM	ANSVARIG	
23-09-13	P.Nyhlén	

A		Marklinjer	23-11-08	AL
BET	ANT	ÄNDRINGEN AVSER	DATUM	SIGN
NYBYGGNAD AV VILLA & FAST				
STARRKÄRRS-TORP 3:1>1, ALE KOMMUN				
Therése Boberg				
Garage Fasader/Mark			SKALA 1 : 100	
KOD/TYP/POS			RITNINGNUMMER	ÄNDR BET
			A21	A

DENNA RITNING FÅR ICKE UTAN XNVILLAN AB:s MEDGIVANDE KOPIERAS,
FÖREVISAS FÖR ELLER UTLÄNNAS TILL OBERÖRIGA PERSONER.

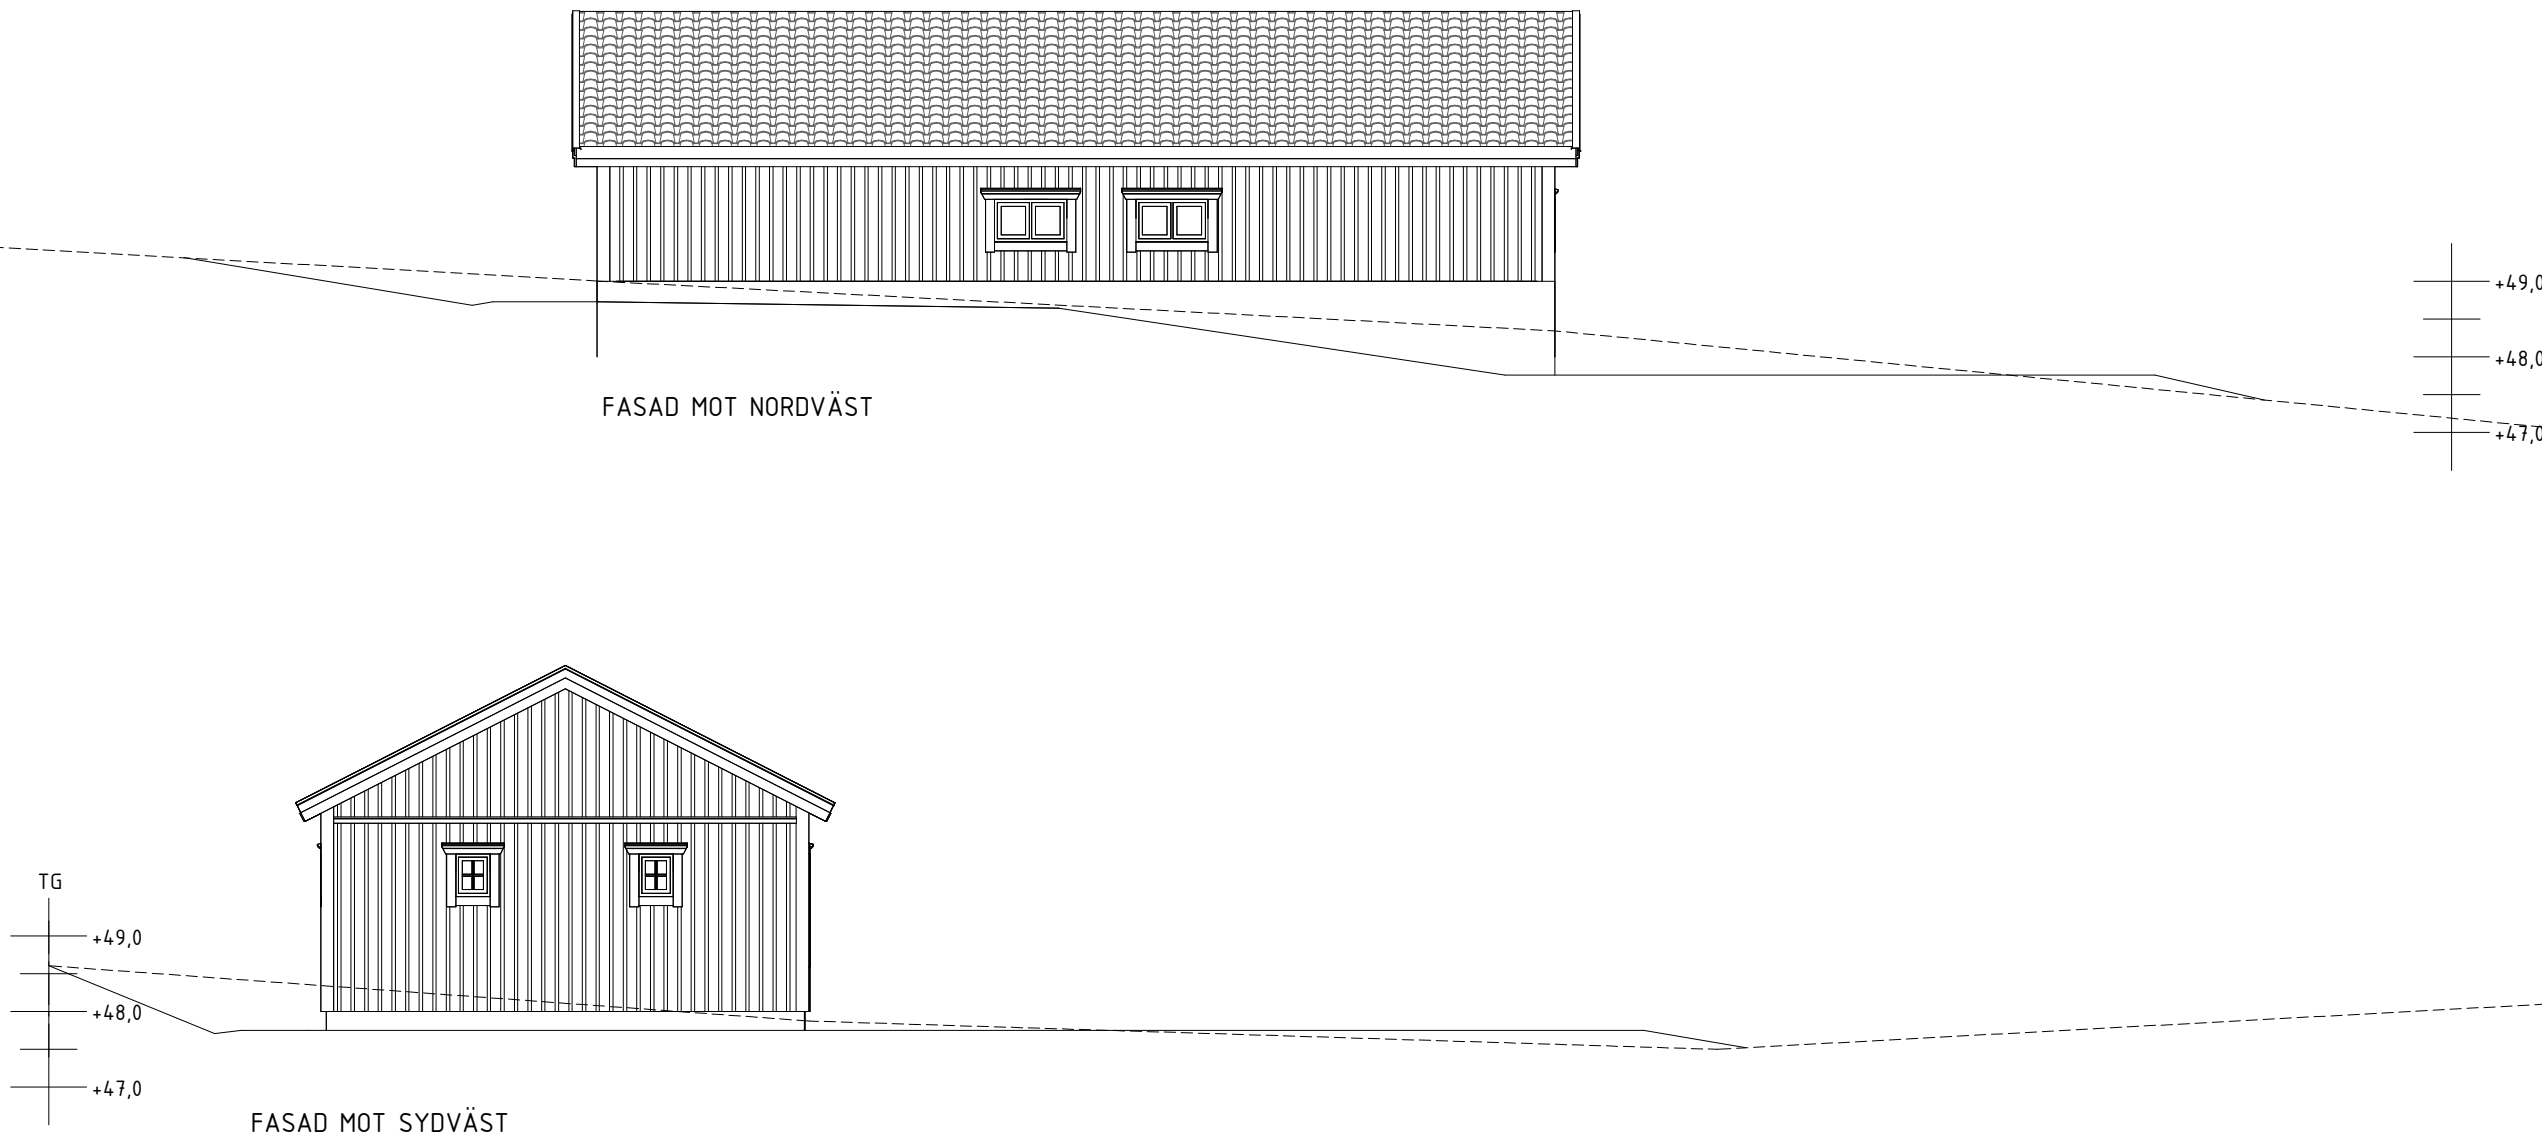

BYGGLOVSRITNING



www.xnvillan.se info@xnvillan.se

RITAD/KONSTR AV	HANDLÄGGARE	UPPDRAKS.NR
A.Lindgren	-	-
ORT/DATUM	ANSVARIG	
23-09-13	P.Nyhlén	

A		Marklinjer	23-11-08	AL
BET	ANT	ÄNDRINGEN AVSER	DATUM	SIGN
NYBYGGNAD AV VILLA & FAST				
STARRKÄRRS-TORP 3:1>1, ALE KOMMUN				
Therése Boberg				
Garage Fasader/Mark			SKALA 1 : 100	
KOD/TYP/POS			RITNINGSNUMMER	ÄNDR BET
			A22	A