


LGH 9

Tomtarea: ca 346 kvm

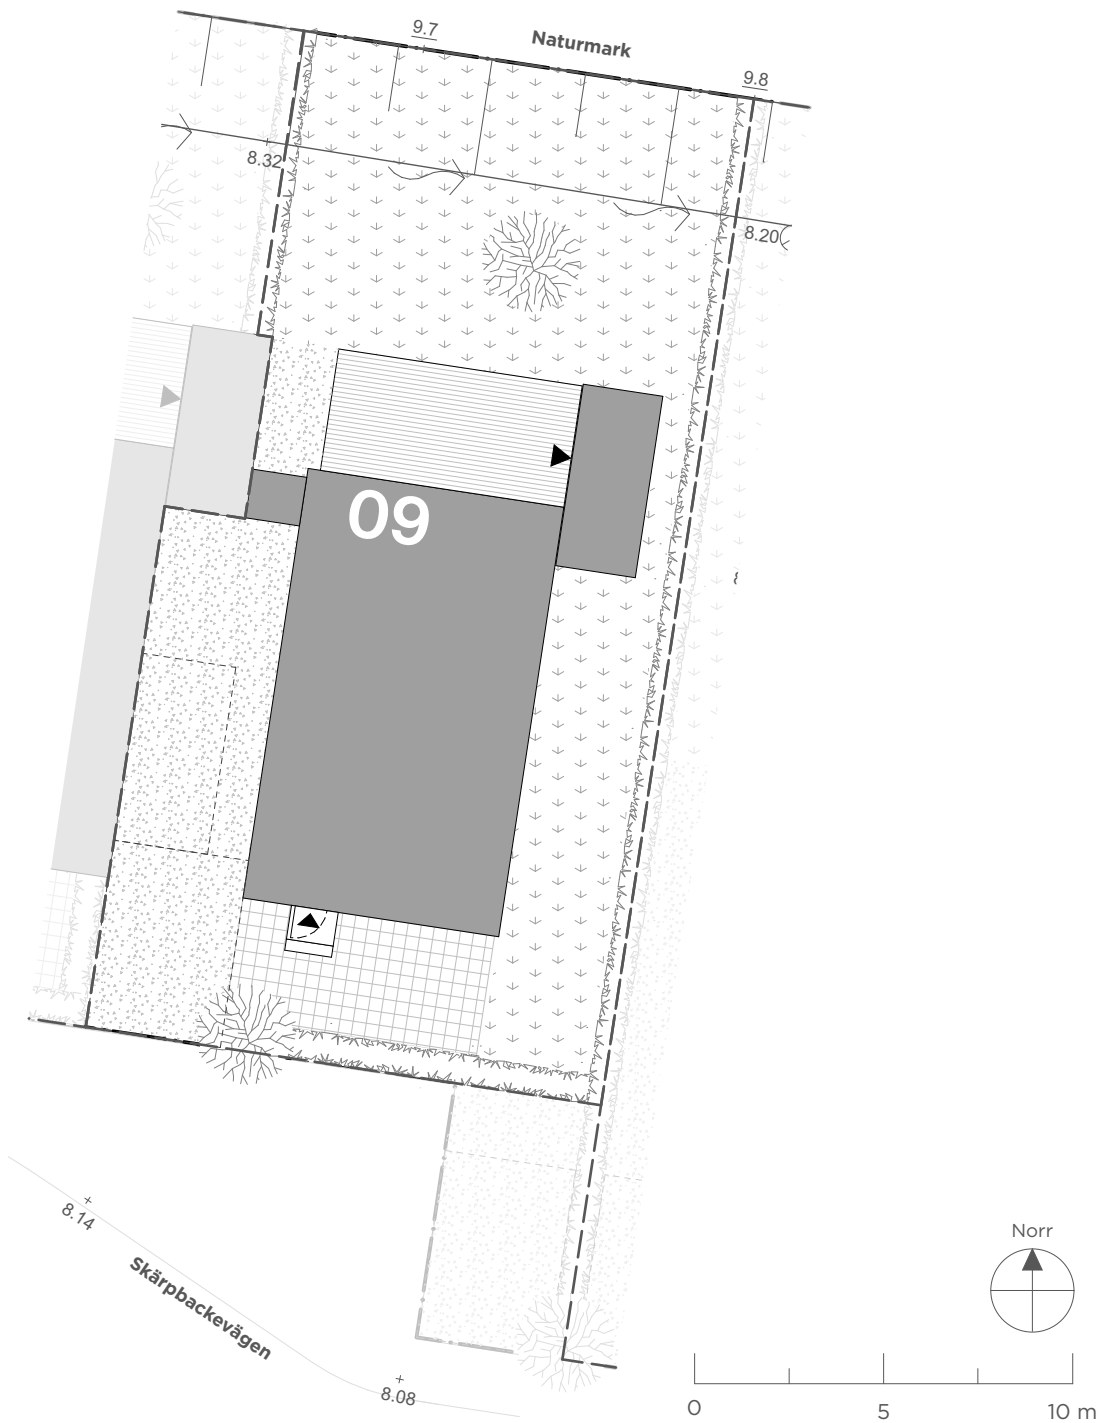

FÖRKLARINGAR

- Bostad
- Förråd
- Tomtgräns
- Trall i trä/altan
- Plats för avskiljare
- Mk

Murkant
- Plats för slänt
- Gräs
- Stenmjöl
- Plattläggning
- Buske/växtlighet
- Träd
- Brunn
- Lutning / avvattning

På tomten finns ett mindre kallförråd, ca 8 kvm.
Med tomtarea menas lägenhetens disponibla tomt inklusive byggnader. Nivåskillnader på baksida kan förekomma.
Handling preliminär.

Plushöjder i meter visar nivåskillnaderna på tomten.

Reservation för eventuella ändringar
och tryckfel förbehålls.