


LGH 10

Tomtarea: ca 322 kvm

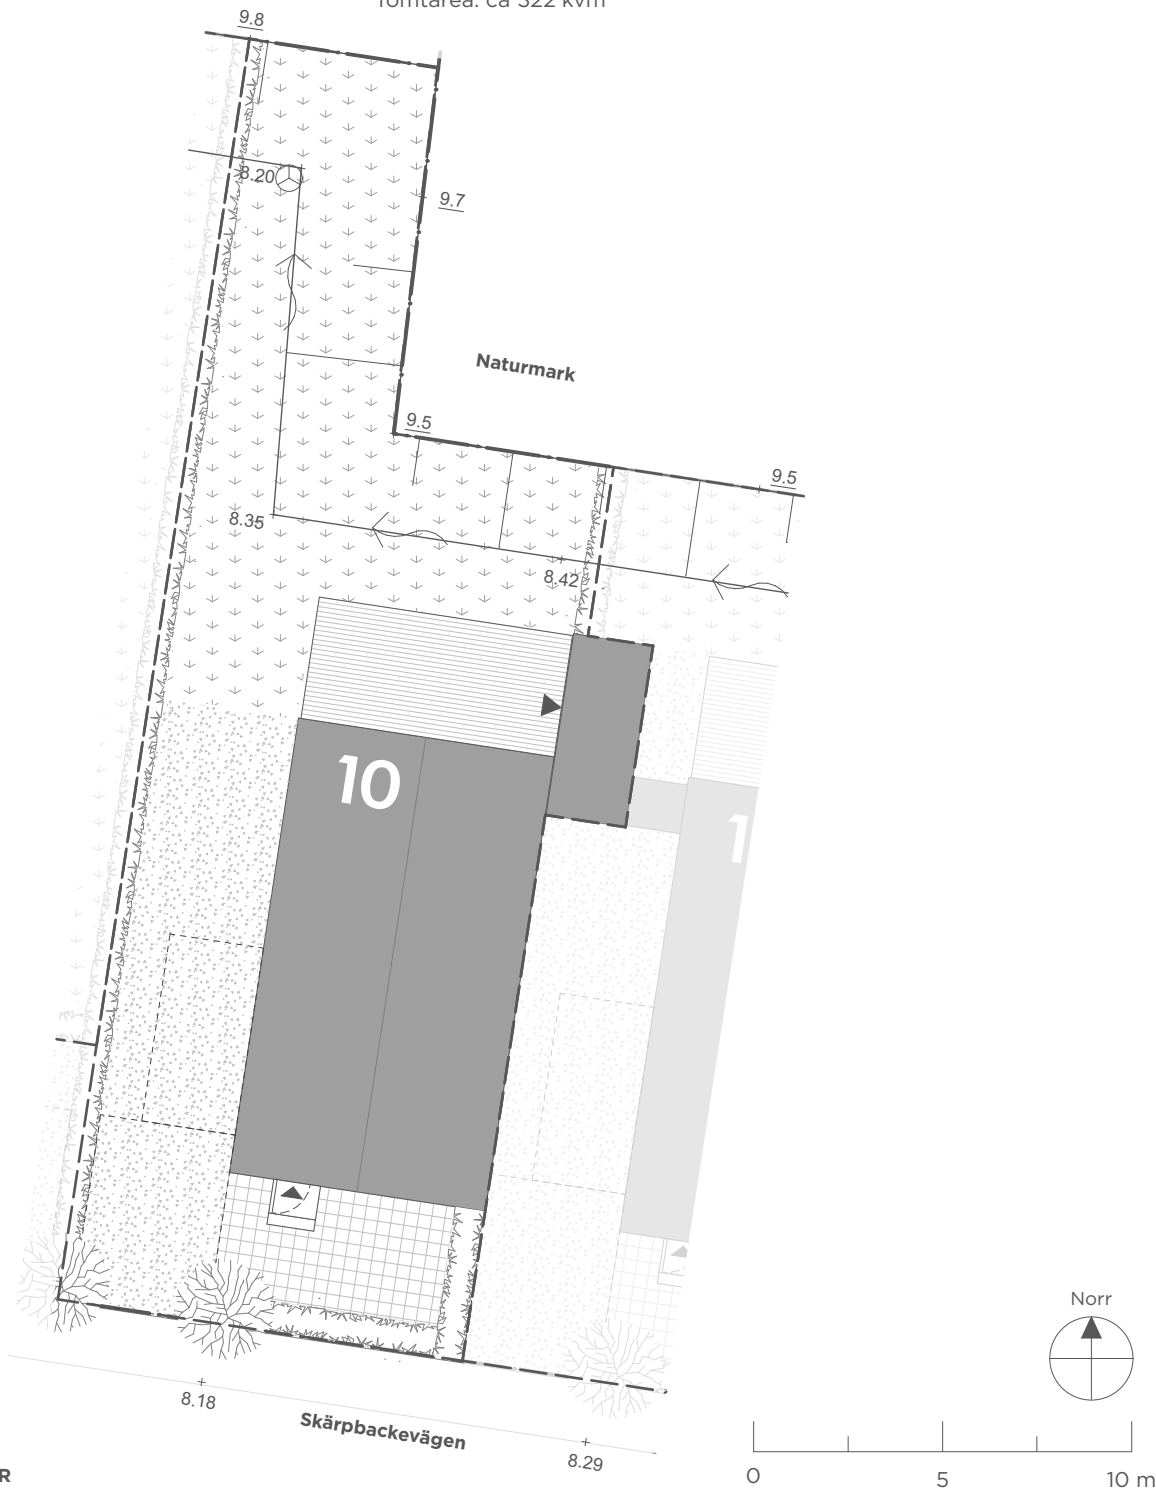

FÖRKLARINGAR

	Bostad		Gräs
	Förråd		Stenmjöl
	Tomtgräns		Plattläggning
	Trall i trä/altan		Buske/växtlighet
	Plats för avskiljare		Träd
	Mk		Brunn
	Plats för slänt		Lutning / avvattning

På tomten finns ett mindre kallförråd, ca 8 kvm.
Med tomtarea menas lägenhetens disponibla tomt inklusive byggnader. Nivåskillnader på baksida kan förekomma.
Handling preliminär.

Plushöjder i meter visar nivåskillnaderna på tomten.

Reservation för eventuella ändringar
och tryckfel förbehålls.

Waldemarson Arkitekter

PANGHUS