



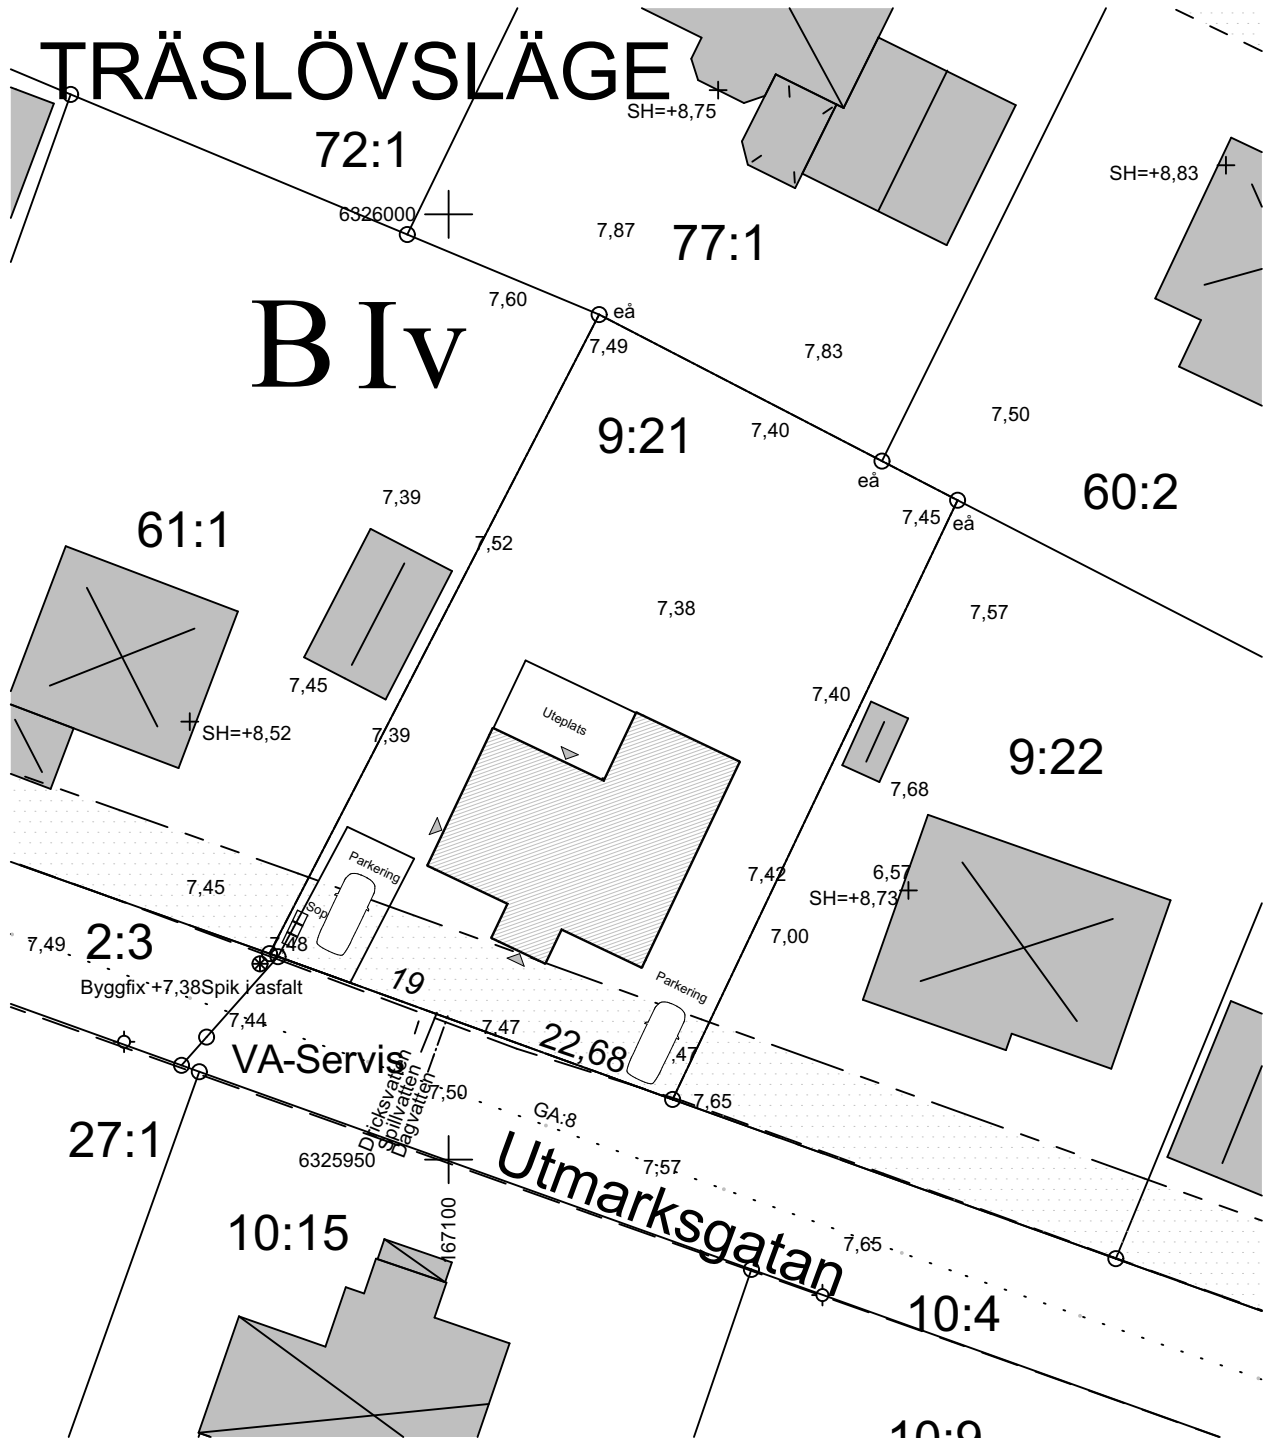

Situationsplan
1:400

SKALA 1:400

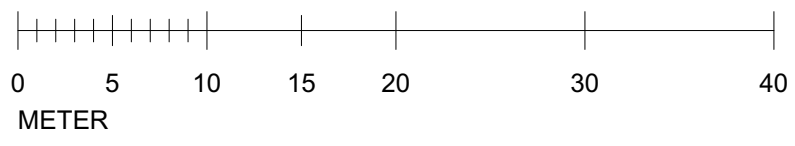

BET	ÄNDRING AVSER	DATUM	Sign.
BYGGLOVSHANDLING			