



Nybyggnadskarta

TRÄSLÖVSLÄGE 9:21

VARBERGS
KOMMUN

Utmarksgatan 19

Areal: 803 kvm

Dnr: SBK2023-002108

Stadsbyggnadskontoret

Kartproduktion: JW

Mätning: AJ/EG

Granskning:RL

Koordinatsystem i plan: SWEREF 99 12 00

Koordinatsystem i höjd: RH 2000

Upprättad: 2024-01-25

Giltighetstid: 2 år, för 1 bygglov.

Planförhållanden

Byggnadsplan 1958-04-21
TR 13

Fastighetsbildning


Avstyckning 1961-03-04

Belastande servitut

Redovisning av rättigheter kan
vara ofullständig.

Anmärkning

eå=ej återfunnen
gränsmarkering

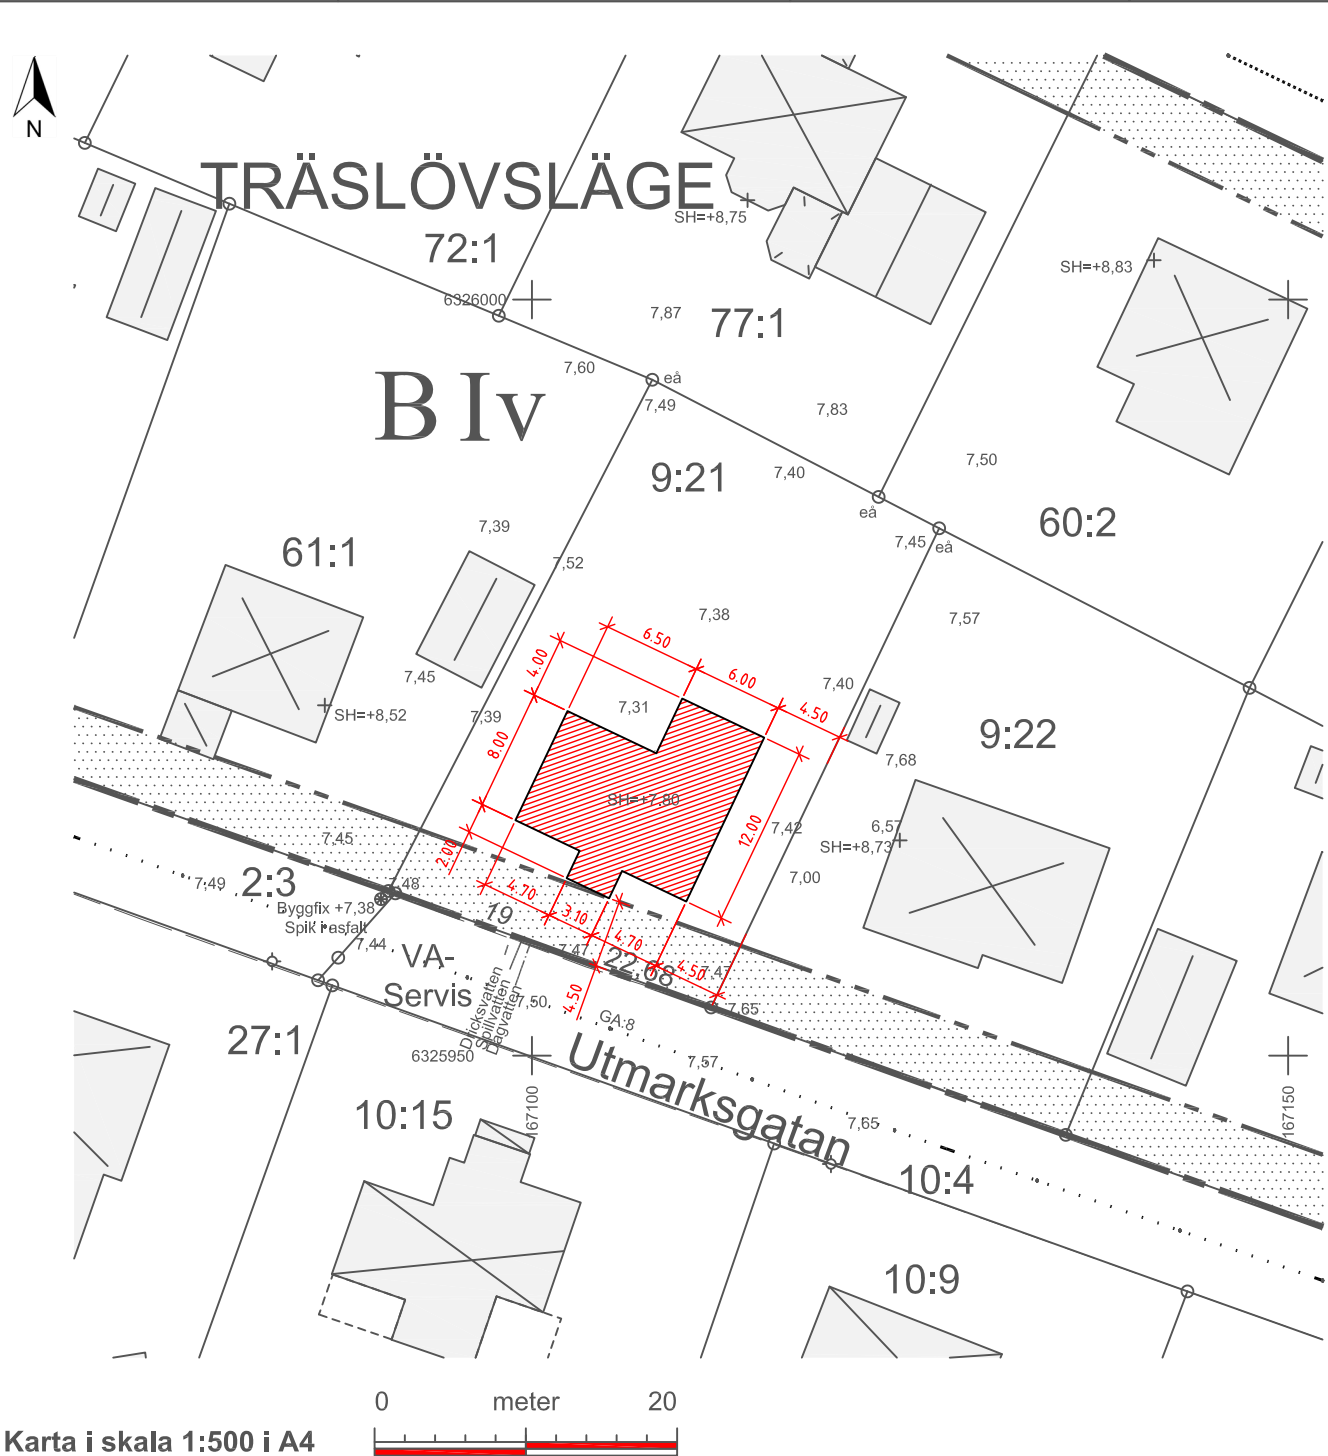

Karta i skala 1:500 i A4



Uppgifter från VIVAB för vatten och avlopp

Datum: 2024-01-24

Sign: KÖ

Förbindelsepunkt

		Material	Dimension	Ca.Höjd
Dricksvatten	Bef. servis förväntas nyttjas	Okänt	Okänt	Okänt
Spillvatten	Bef. servis förväntas nyttjas	Okänt	Okänt	Okänt
Dagvatten	Bef. servis förväntas nyttjas	Okänt	Okänt	Okänt

Bygglovshandling

2024-09-23

Nybyggnad



För frågor om placering, kontakta gis@vivab.info

För frågor om taxa, kontakta abonnent.vbg@vivab.info