

FÖRKLARINGAR

ALLA MÅTT I MILLIMETER, PLUSHÖJDER I METER.
ALLA PLUSHÖJDER AVSER ÖK BJÄLKLAG

FÖRESKRIFTER


- ①
- Glaserade takpannor. Kulör: Svarta
- ②
- Bandtäckt plåt. Kulör: Svart.
- ③
- Fasad av puts. Kulör: Vit

Sockel i betong.
Kulör: Natur


Fönster i Aluminium. Kulör: Matt svart.

Dörrar i Trä. Kulör: Matt svart

Stuprör och hängrännor utföres i lackerad plåt.
Kulör: Svart.

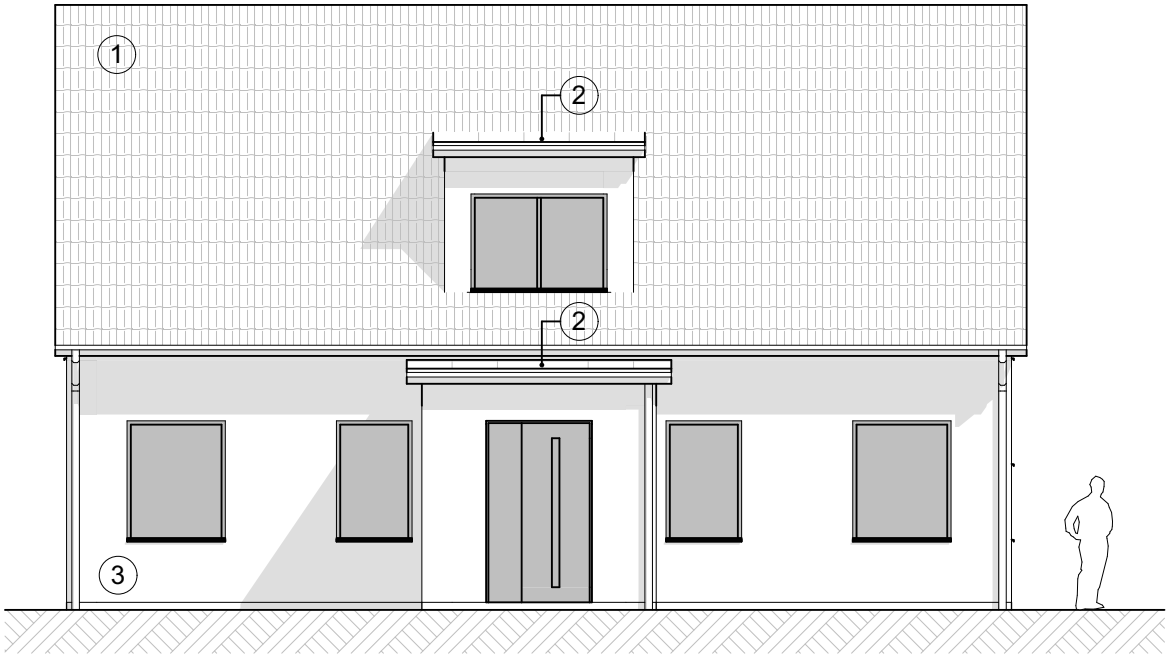

Fasad mot Sydväst
1:100

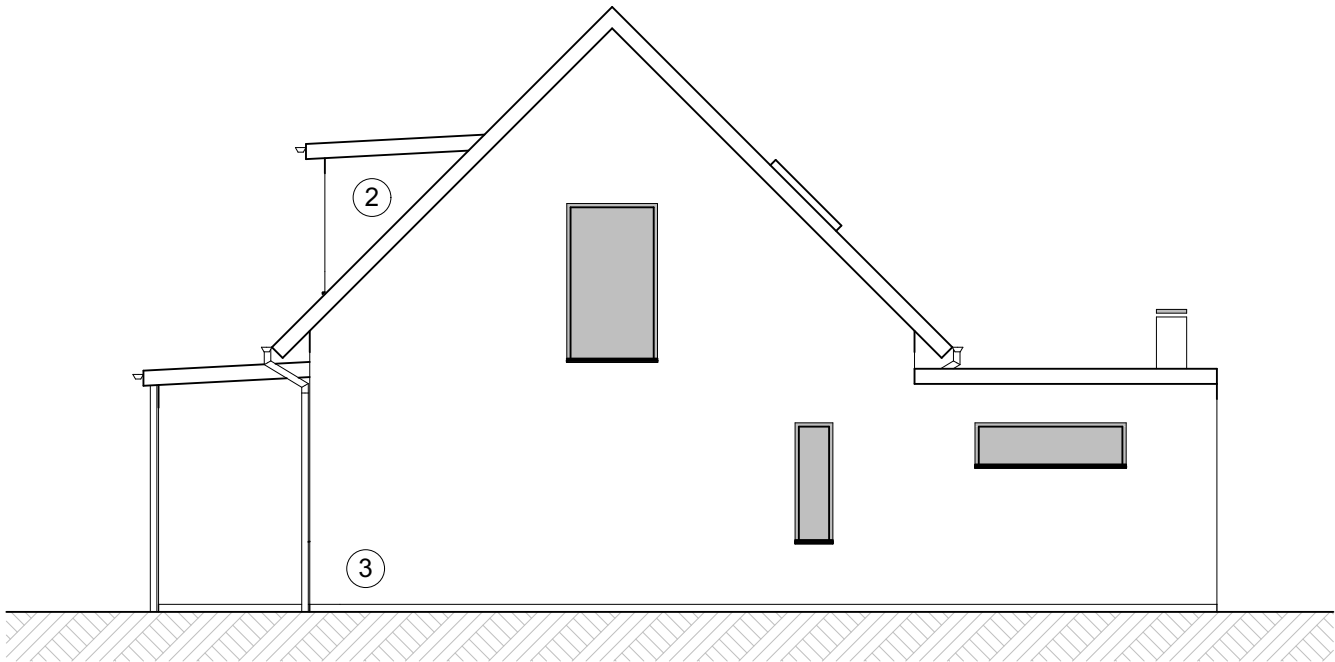

Fasad mot Sydost
1:100

SKALA 1:100



A	STORLEK PÅ KUPA ÄNDRAD	241023	ALN
BET	ÄNDRING AVSER	DATUM	Sign.
BYGGLOVSHANDLING			