


FÖRKLARINGAR

ALLA MÅTT I MILLIMETER, PLUSHÖJDER I METER.
ALLA PLUSHÖJDER AVSER ÖK.BJÄLKLAG

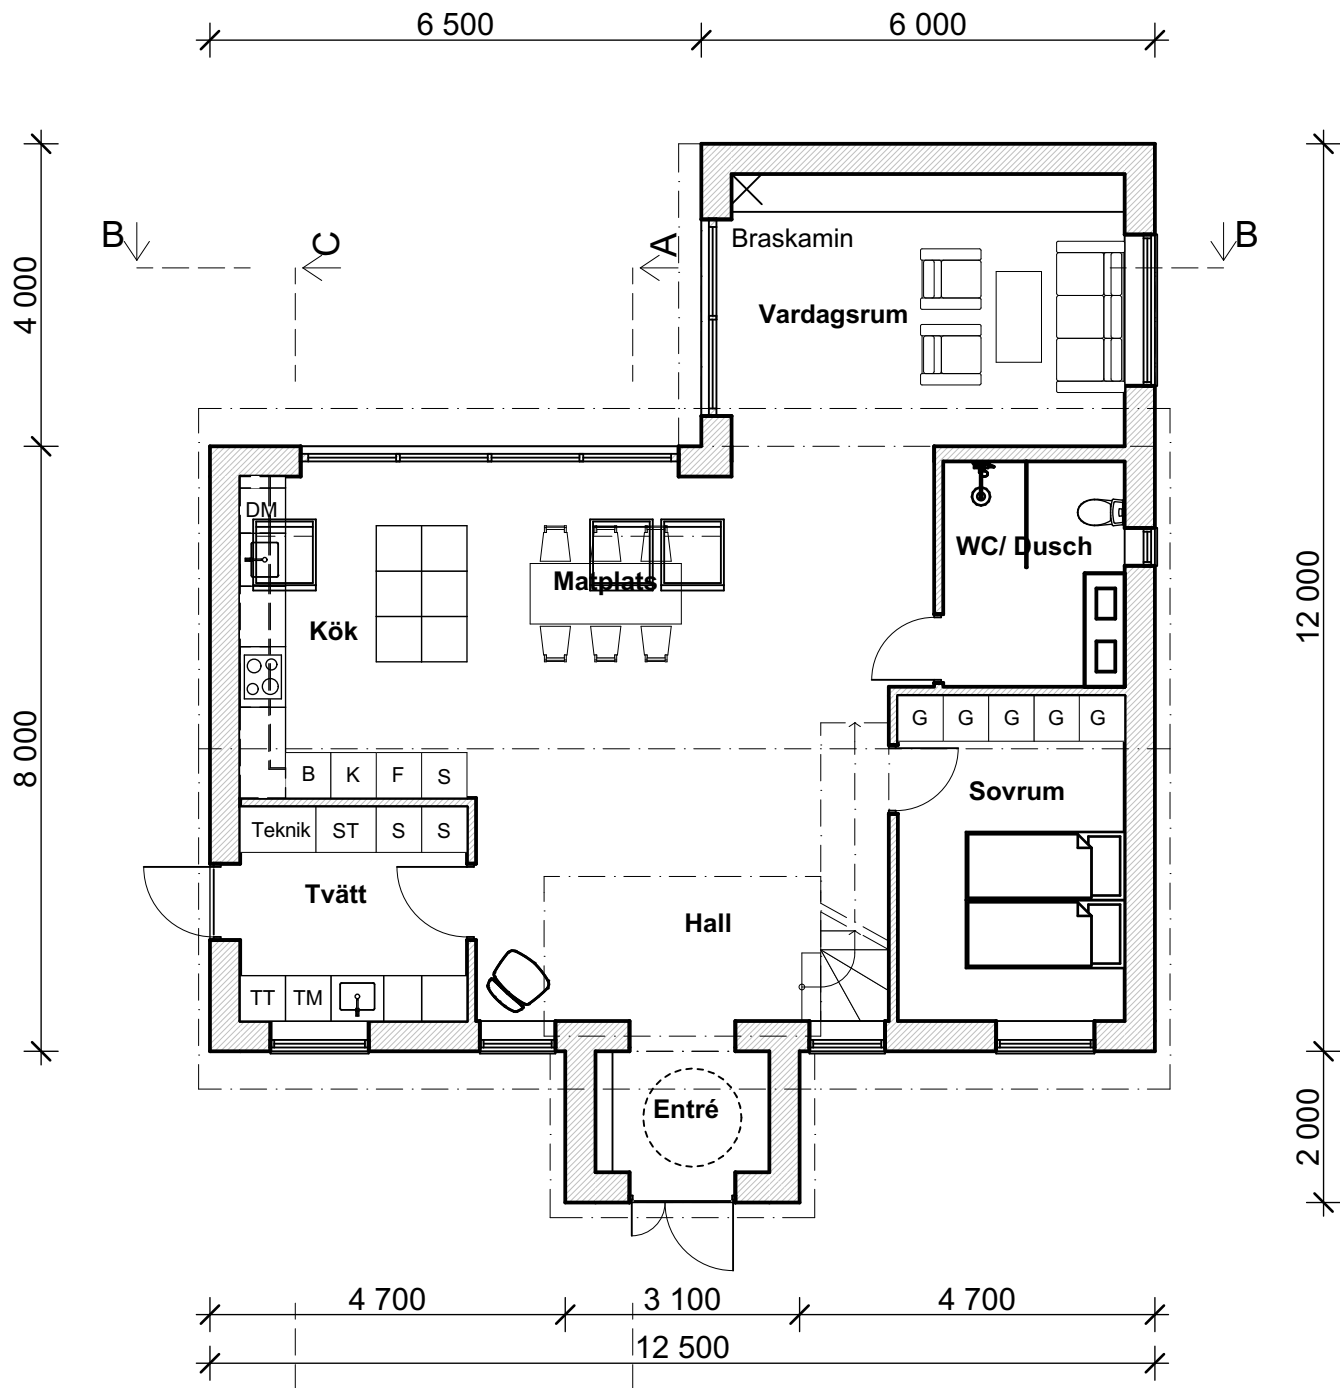

Plan 0
1:100

SKALA 1:100



BET	ÄNDRING AVSER		DATUM	Sign.
BYGGLOVSHANDLING				