


FÖRKLARINGAR

ALLA MÅTT I MILLIMETER, PLUSHÖJDER I METER.
ALLA PLUSHÖJDER AVSER ÖK BJÄLKLAG

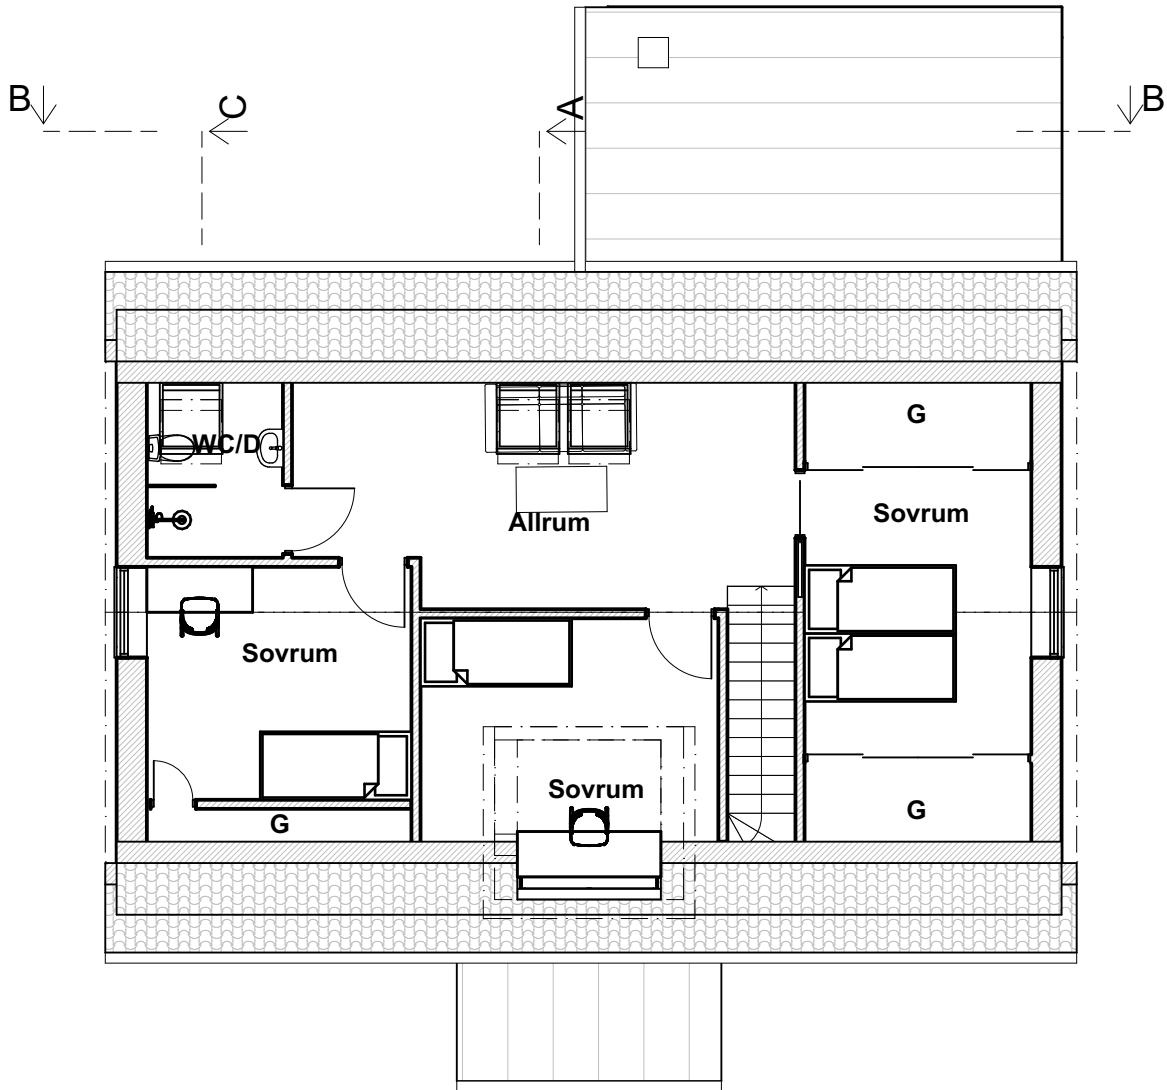

Plan 1
1:100

SKALA 1:100



A	STORLEK PÅ KUPA ÄNDRAD	241023	ALN
BET	ÄNDRING AVSER	DATUM	Sign.
BYGGLOVSHANDLING			
BYGG- HERRE			
A	FOJAB	tel. 040-27 98 00	
UPPDRAG NR		RITAD AV	HANDLÄGGARE
12979,0100			ALN
DATUM		ANSVARIG	
2024-09-23		ALN	
TRÄSLÖVSLÄGE 9:21			
VARBERGS KOMMUN			
NYBYGGNAD AV BOSTADSHUS			
Plan 1			
SKALA A3		NUMMER	BET
1:100		A-40-1-101	A