




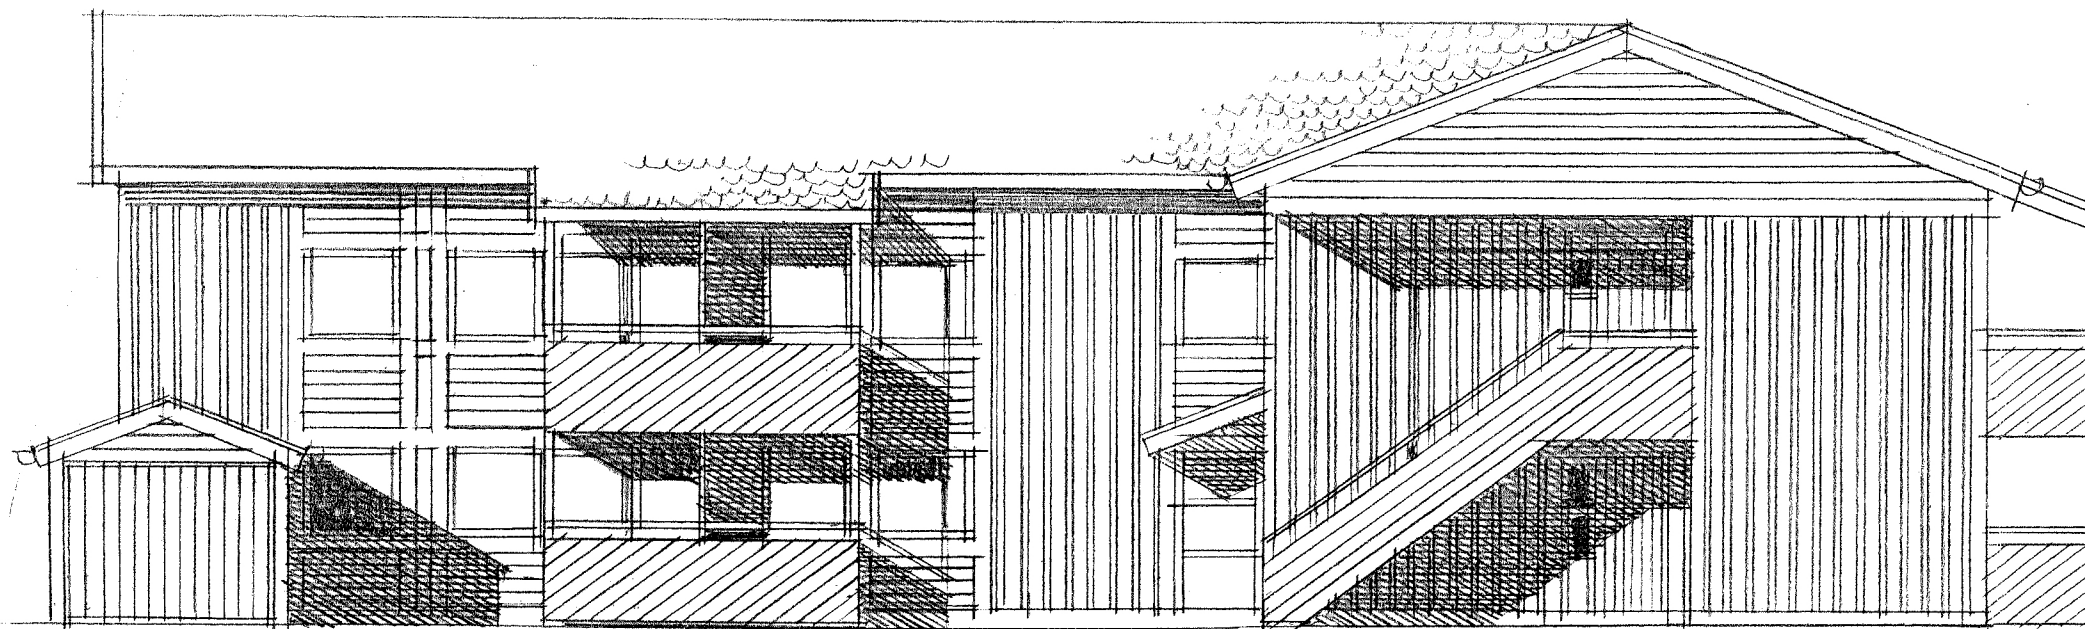


FASAD MOT NORDVÄST
(RÄTAD)

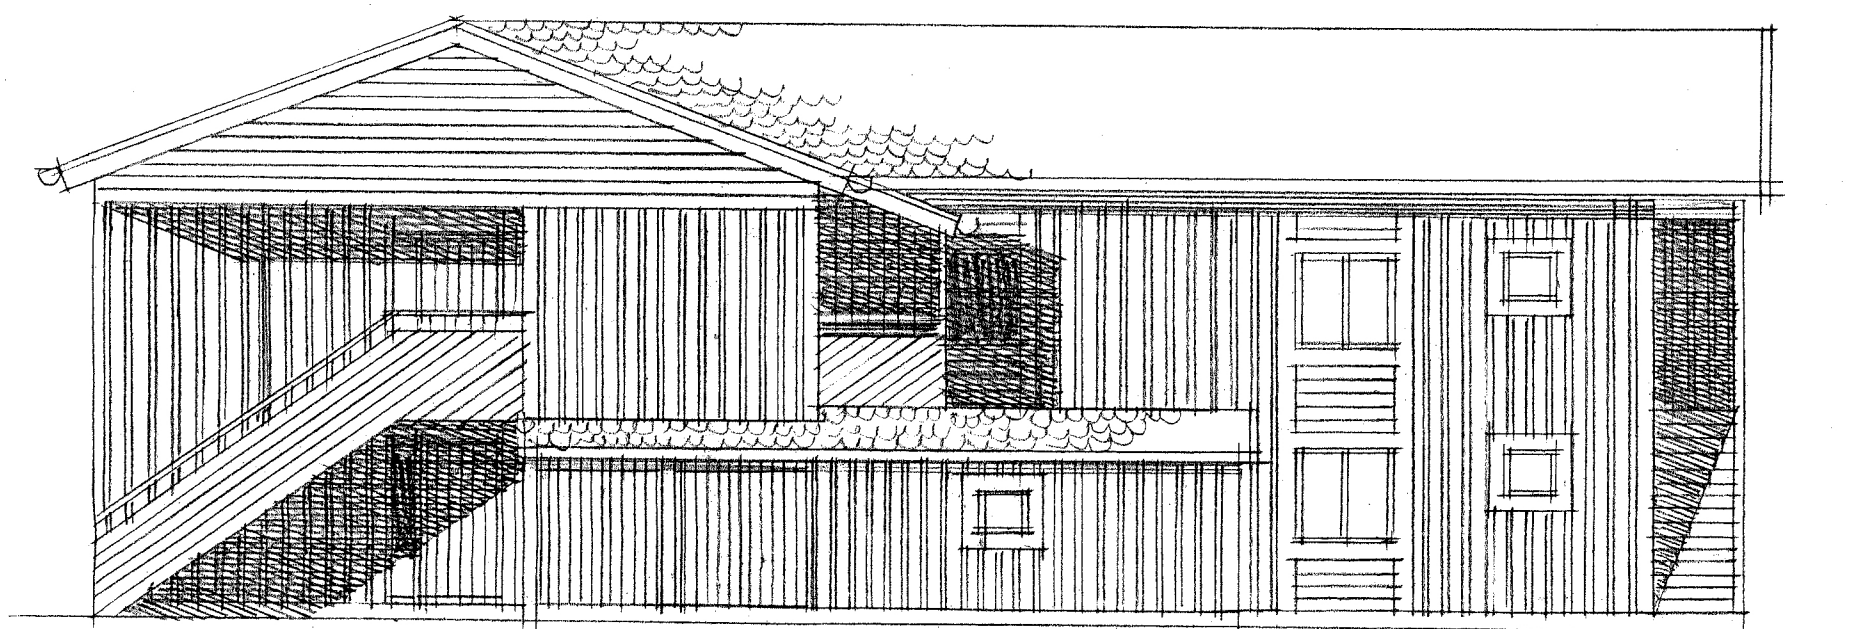

FASAD MOT NORDÖST
(RÄTAD)

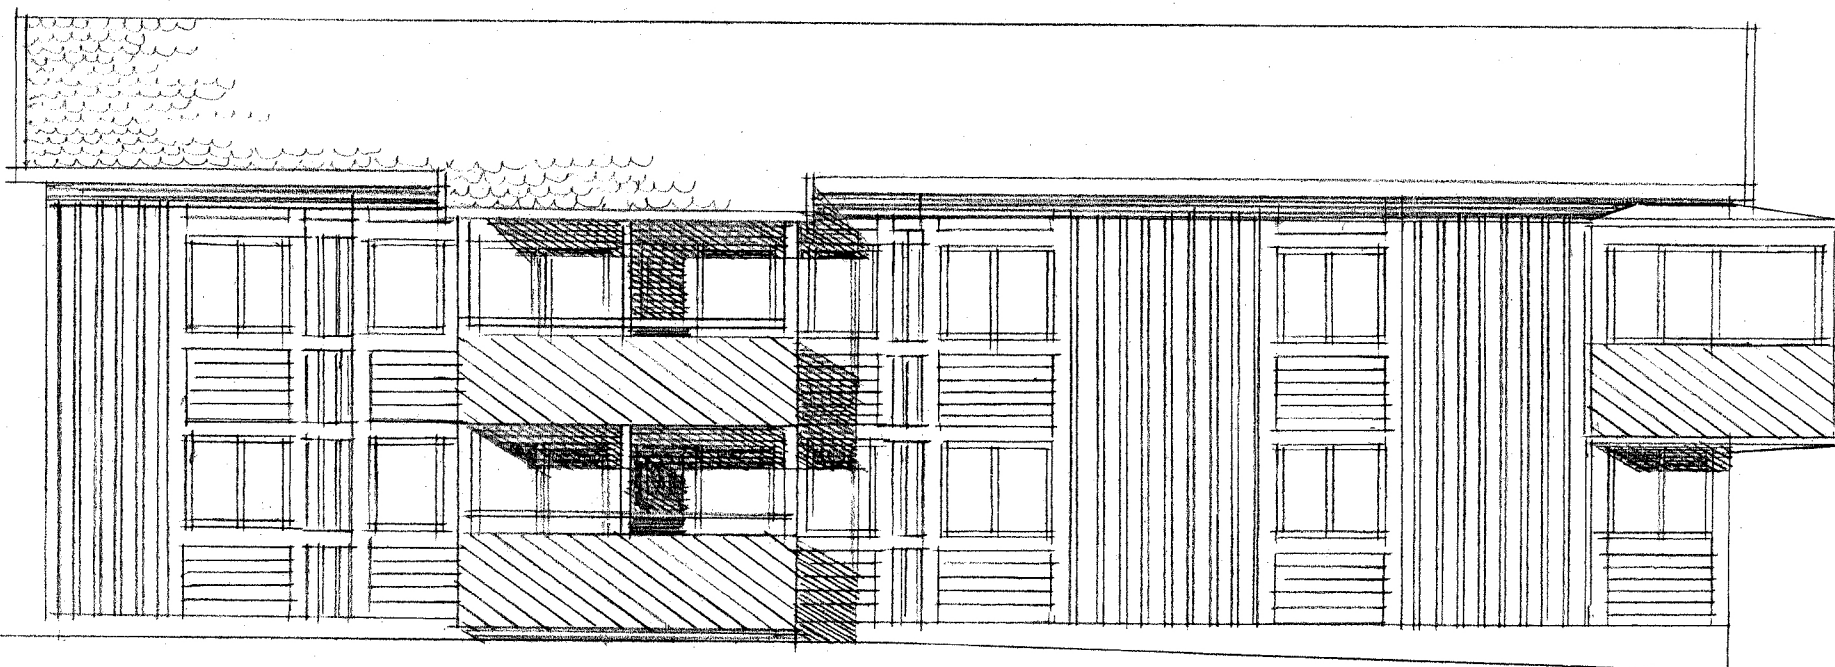

FASAD MOT SYDVÄST

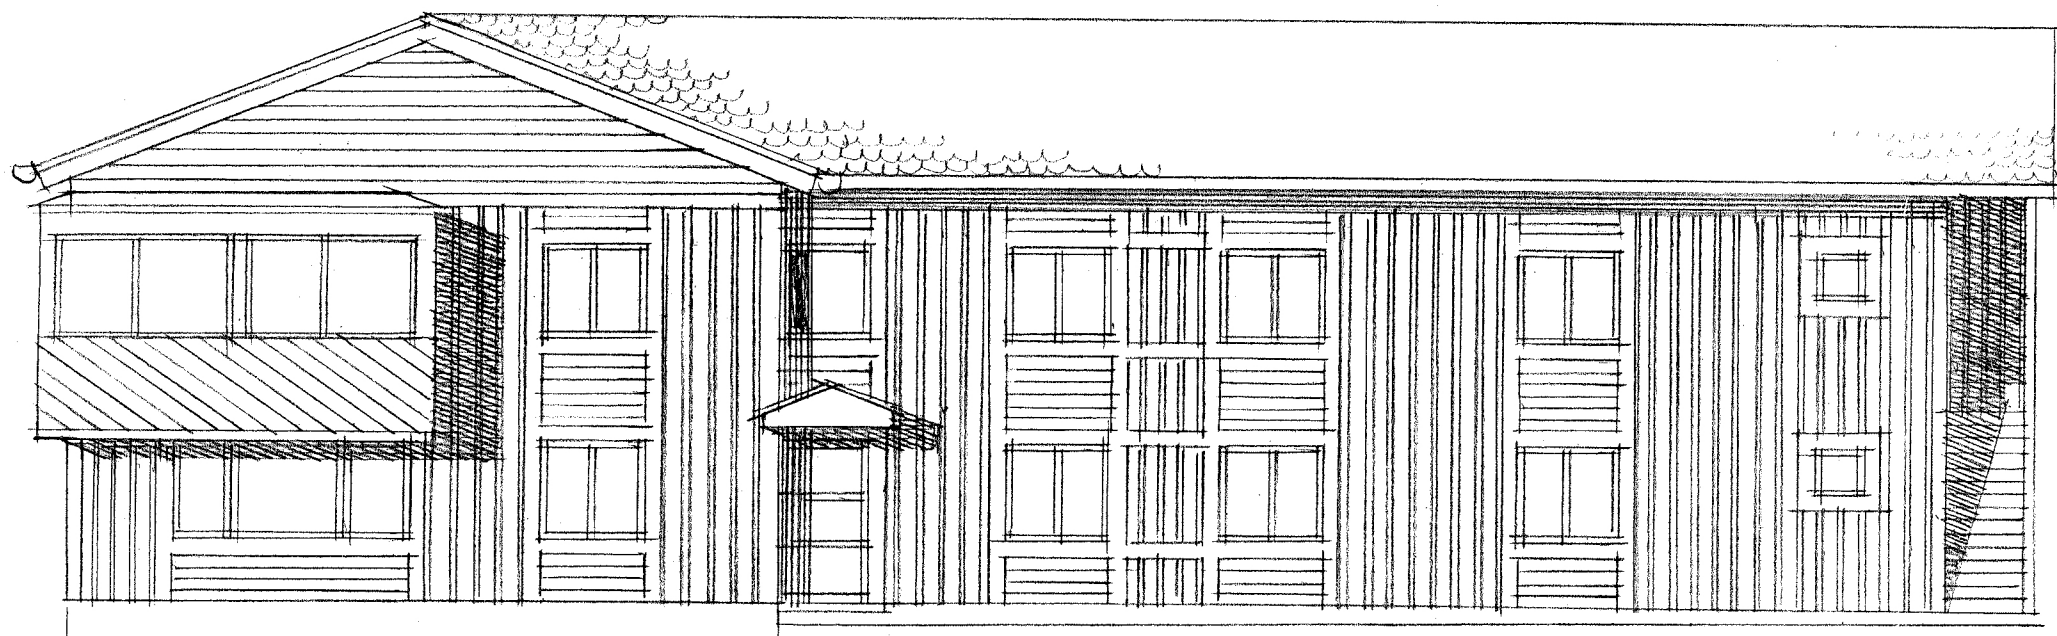

FASAD MOT SYDÖST