



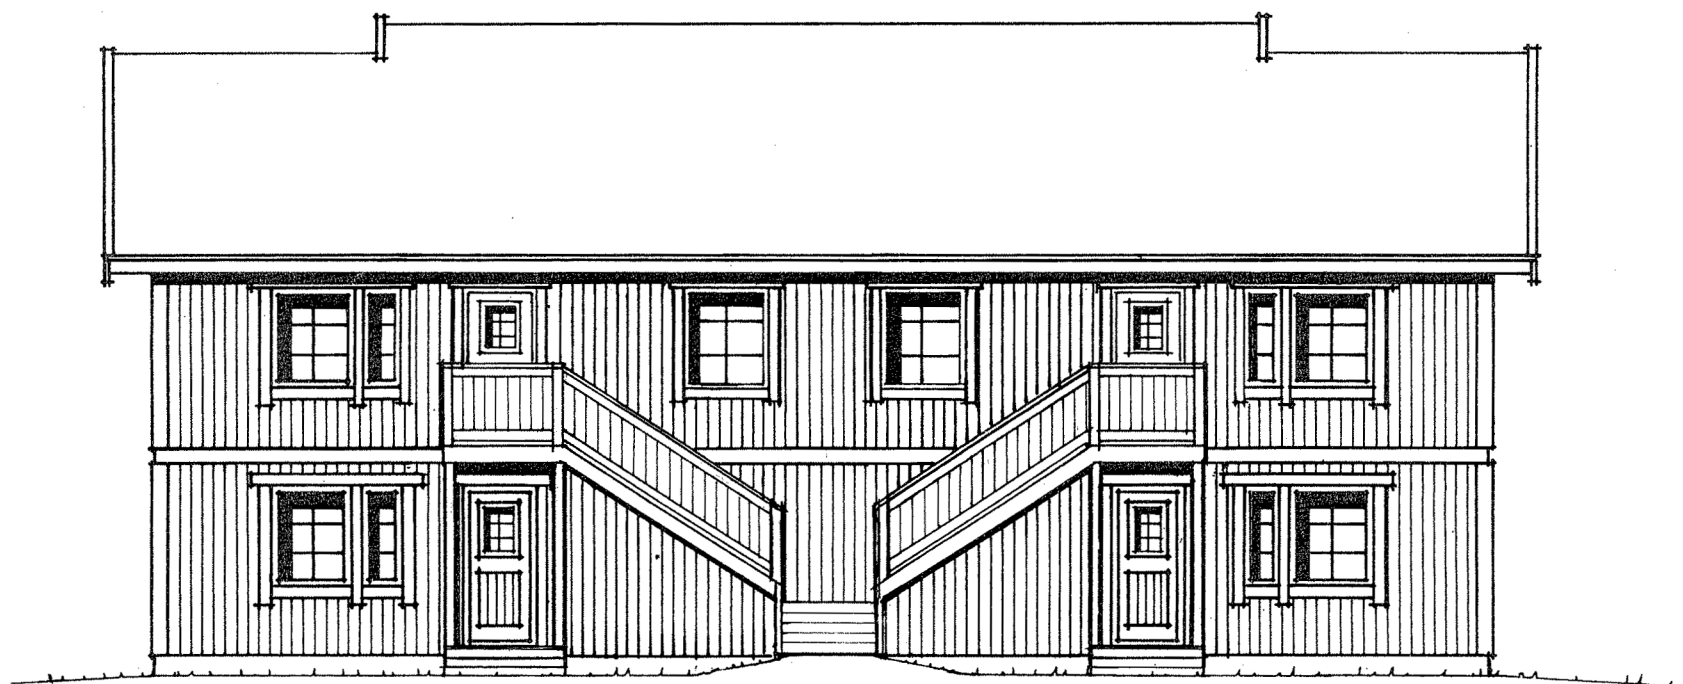

FASAD MOT ÖSTER

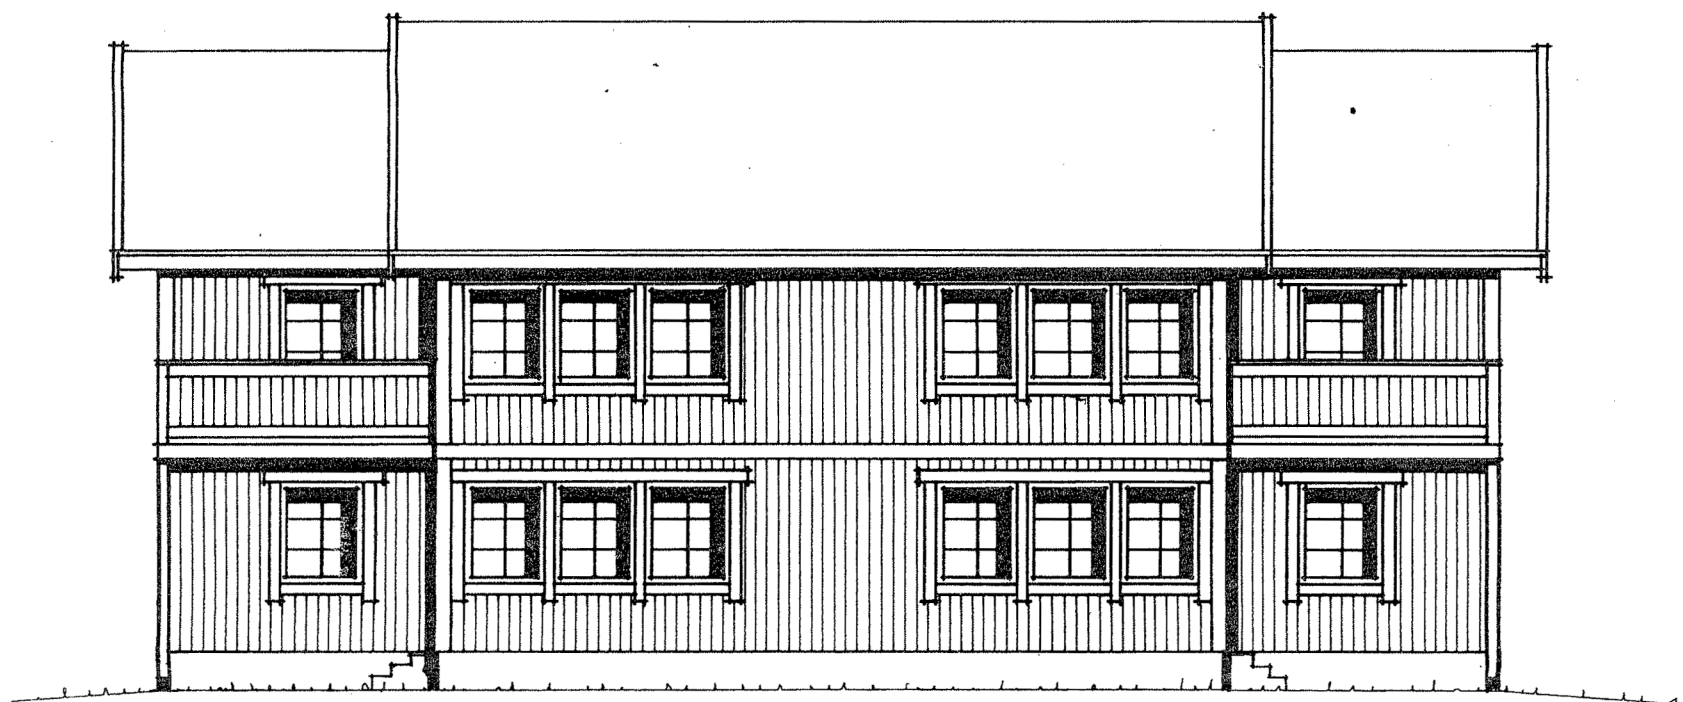

FASAD MOT VÄSTER