

BESKRIVNING

AREAUPPGIFTER:


BOA PLAN 1: 2 x 61,3m² (GOLVYTA: 2 x 61,3m²)
 BOA PLAN 2: 2 x 61,3m² (GOLVYTA: 2 x 58,2m²)
 BIA: 2 x 3,0m²

BYA : 152,2m²
 BTA : 286,4m²


- A VATTENSKÅP
- B ELCENTRAL
- C GOLVVÄRMEFÖRDELARE
- D PLATS FÖR MULTIMEDIASKÅP
- E VÄGGVATTENUTKASTARE
- F FASADMÄTARSKÅP
- G AVLOPPSRÖR SYNLIKT UNDER KOMMOD
- H PLATS FÖR HANDDUKSTORK

- SCHAKT FÖR VVS 
- BALK (EJ SYNLIK) 
- BALK (SYNLIK) 
- BÄRANDE VÄGG 


Ö=ÖPPNINGSBART FÖNSTER
 K=FAST FÖNSTER
 R= FROSTAT GLAS

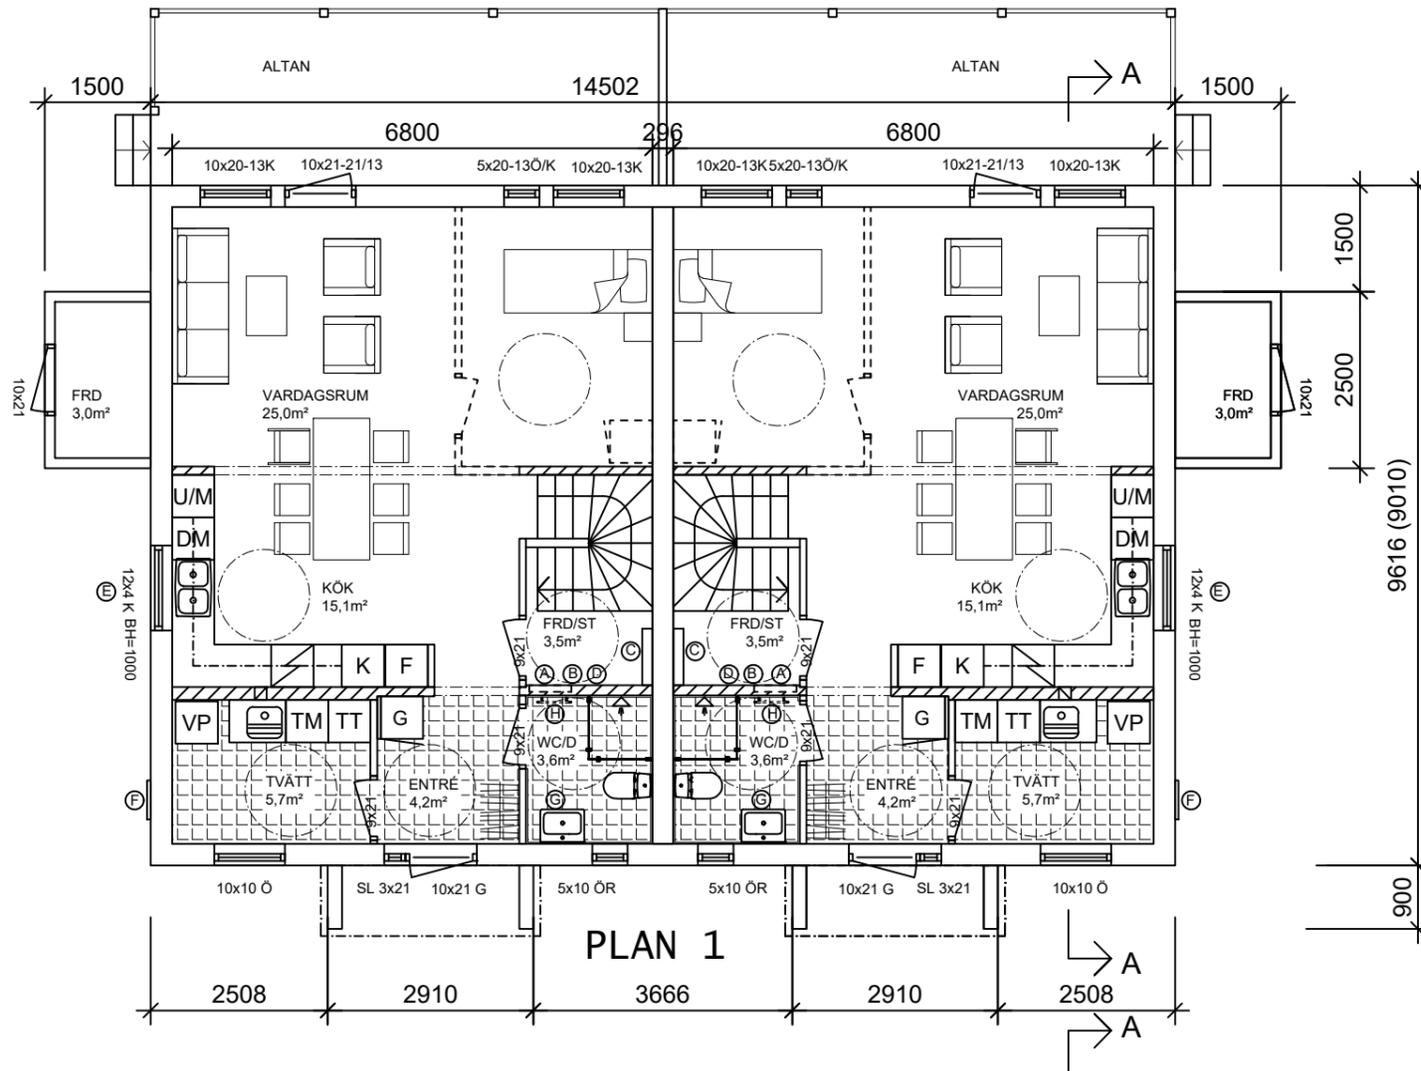

PLAN 1

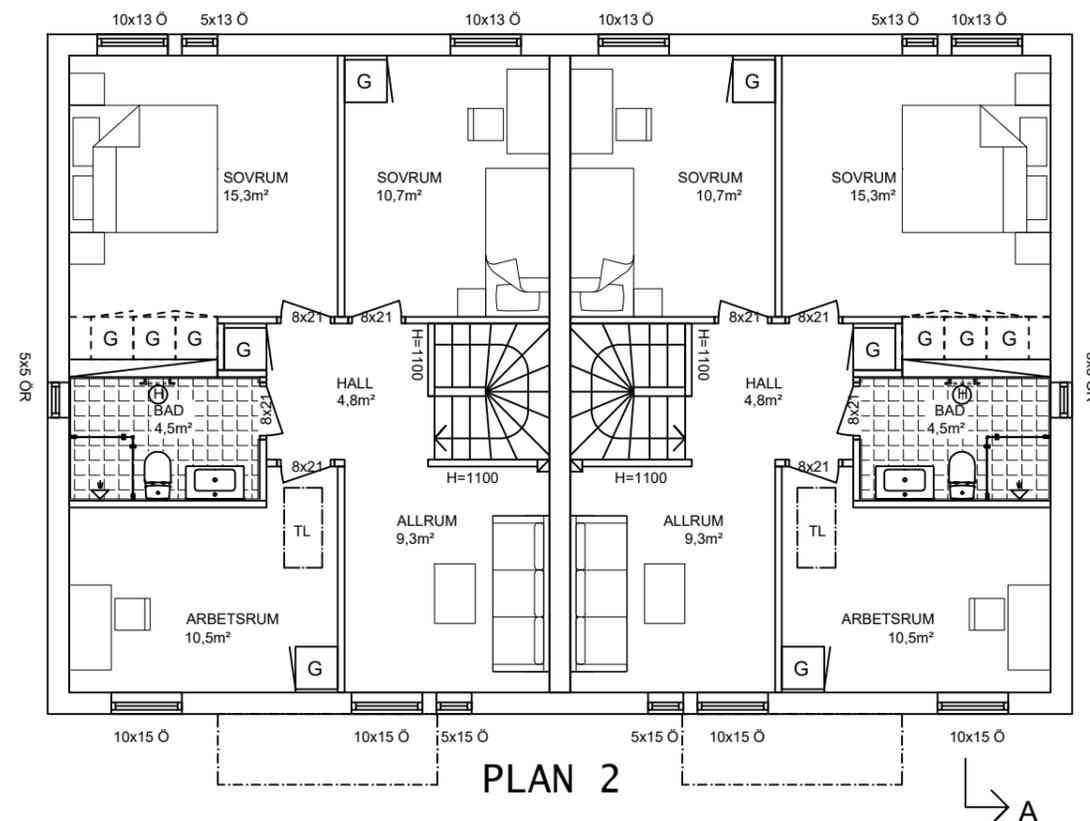

PLAN 2

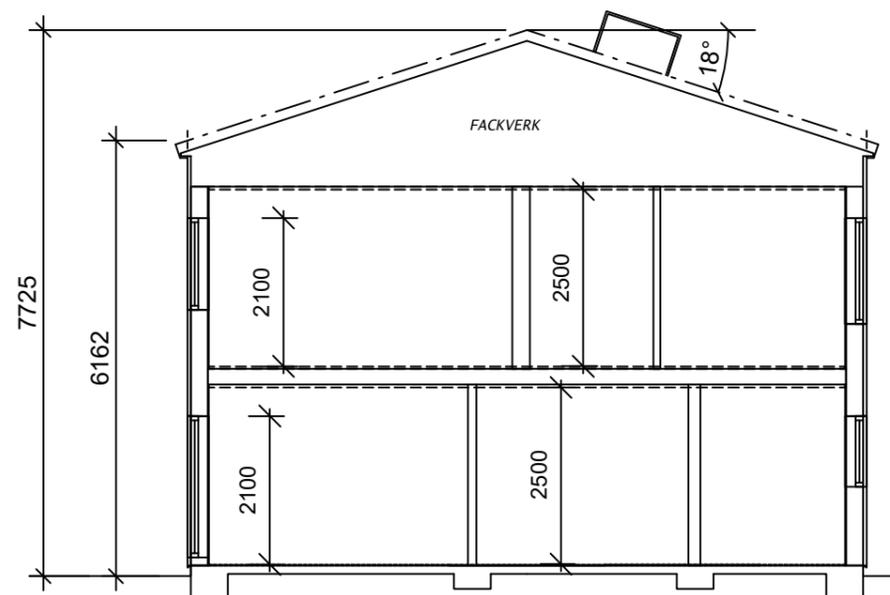

SEKTION



BET	ÄNDRING AVSER	SIGN	DATUM
-----	---------------	------	-------

BYGGLOVSHANDLING

KÄRR 1:318
 GÖTEBORG

PARHUS 1 & 2
 PLANER, SEKTION

SKALA 1:50 (A1)
 SKALA 1:100 (A3)

DATUM	RITNINGNUMMER	ÄNDR BET
2025-04-15	H01	.