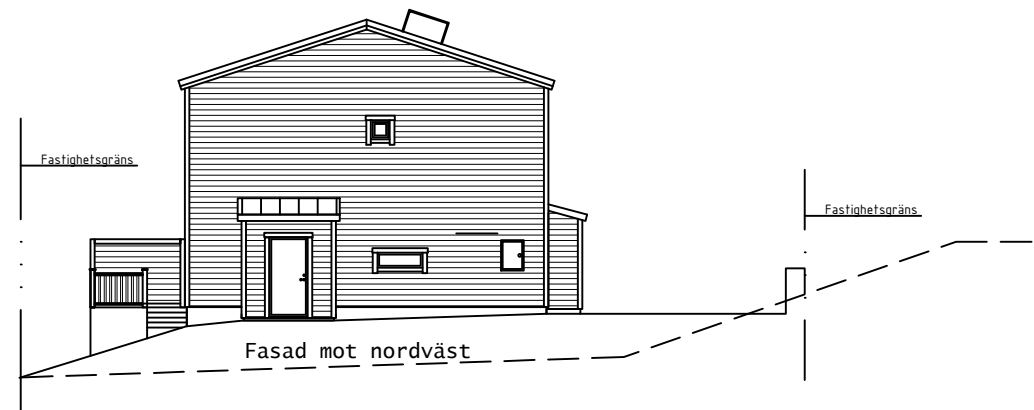
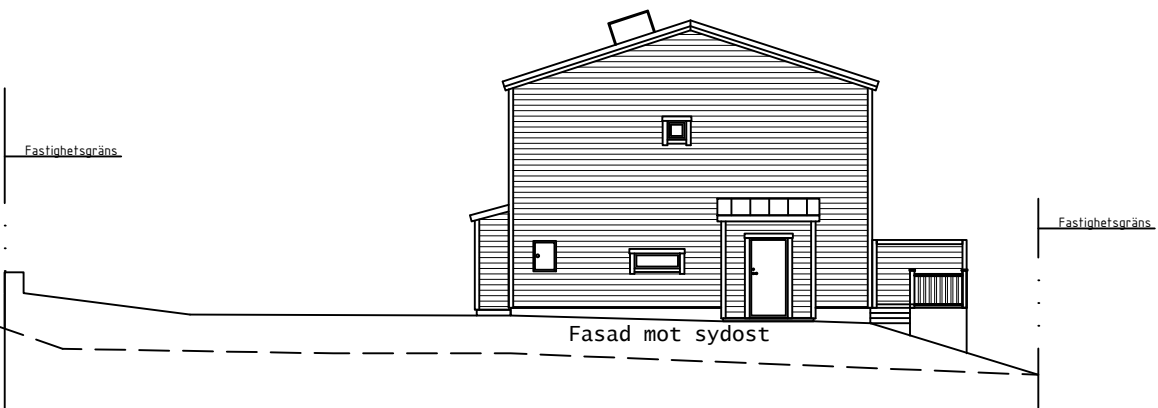
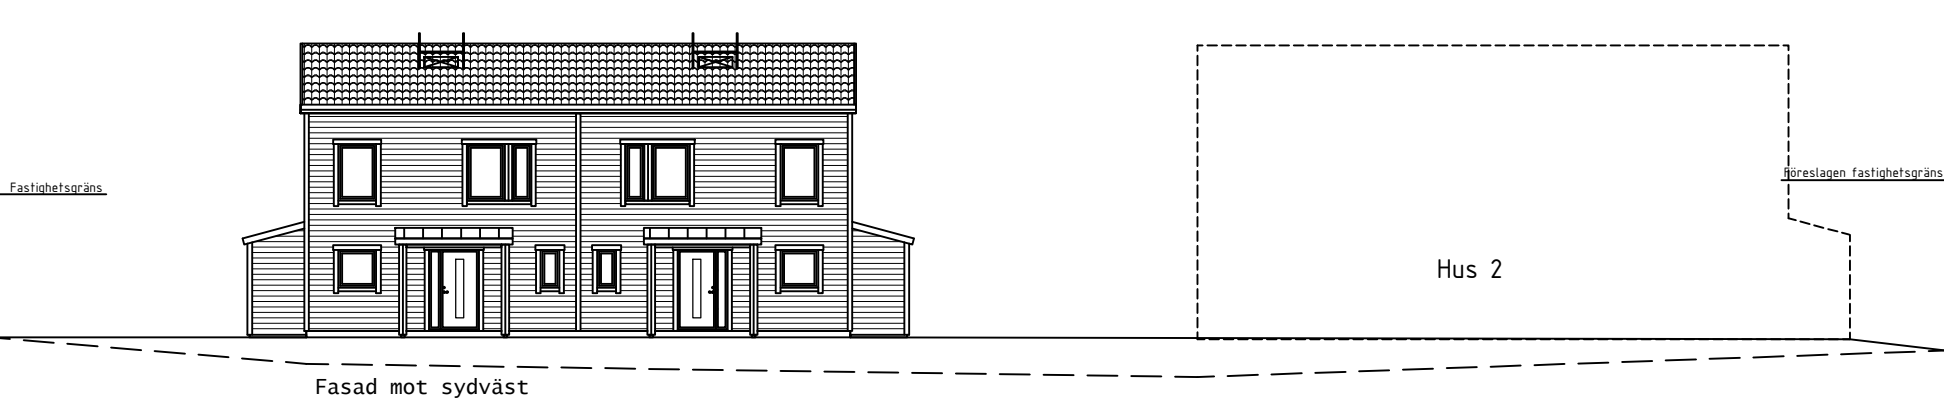


BESKRIVNING

MATERIAL & KULÖR:

FASAD: TRÄPANEL NCS 2505-Y20R
FÖNSTER: RAL 7043
FÖNSTERPLÅTAR: RAL 7043
PLÅTDETALJER: RAL 7043
TAK: MÖRKGRÅ BETONGPANNOR/PLÅT

BET	ÄNDRING AVSER	SIGN	DATUM
BYGGLOVSHANDLING			
KÄRR 1:318 GÖTEBORG			
PARHUS 1 FASADER		SKALA 1:100 (A1) SKALA 1:200 (A3)	
DATUM	RITNINGSNUMMER	ÄNDR BET	
2025-04-15	H02-1	.	