


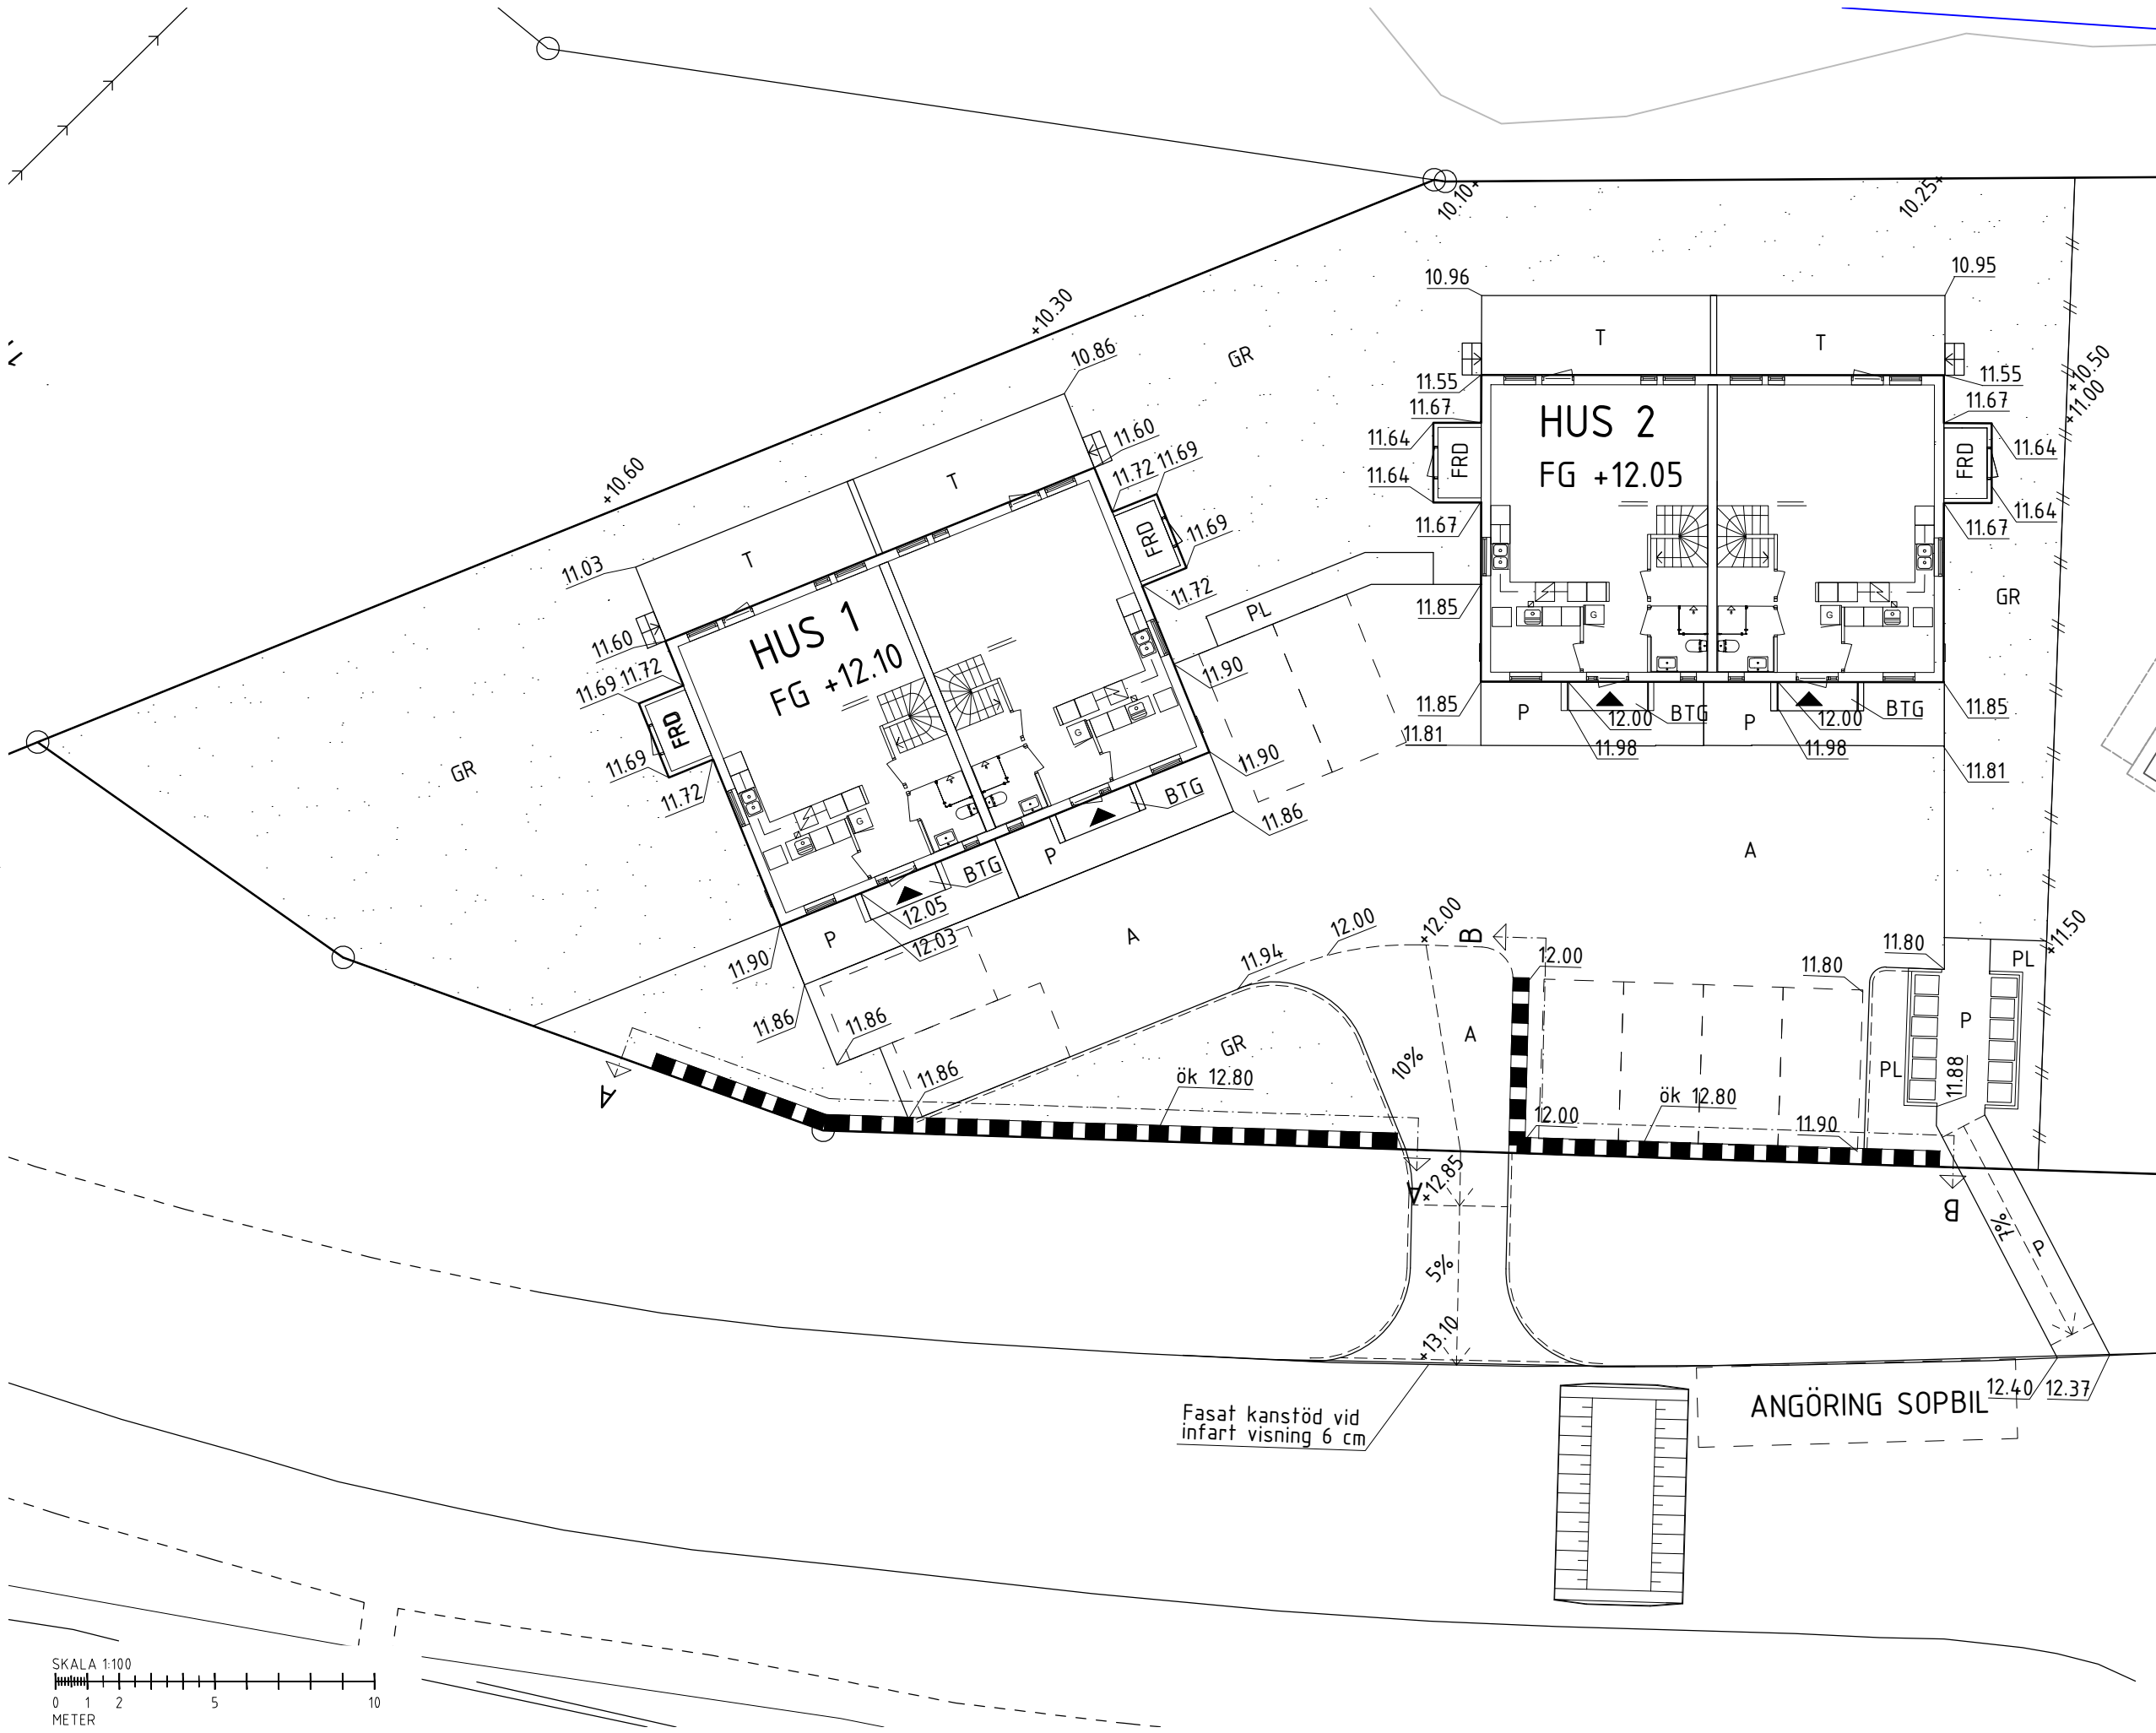

FÖRKLARINGAR

- A Asfaltyta
- P Plattyta
- GR Gräsyta
- PL Planteringsyta
- T Trätrall
- BTG Entrésteg av betong
- Kantstöd visning 10 cm om inget annat anges på ritning
- Gabionmur bredd 500 mm
- Nytt staket
- Skärmvägg runt sopkärl höjd 1150 mm. Fritt invändigt mått 930x4100 mm.
- Ny ramp

BET	ANT	ÄNDRINGEN AVSER	SIGN	DATUM
BYGGLOVSHANDLING				
BOSTÄDER LILLA HJUVIKSVÄGEN				
LILLA HJUVIKSVÄGEN				
			Adwice AB Heurlins plats 1 413 01 Göteborg adwice.se	
UPPDRAG NR		RITAD AV BW	HANDLÄGGARE BW	
DATUM 2025-04-15		ANSVARIG Boel Wiklund		
NYBYGGNAD BOSTÄDER				
MARKPLANERINGSPLAN				
SKALA A1 SKALA 1:100 A3 SKALA 1:200		NUMMER M-30-1-0001		I BET -

UTSKRIFTS DATUM: 2025-04-17 13:48:49
FILNAMN: Z:\LILLA HJUVIKSVÄGEN\HANDLINGAR\MARKPLANERINGSPLAN-30-1-0001.DWG
UTSKRIVEN AV: BOEL WIKLUND