

Avstyckning från fastigheten
MUNKETORP SÖDRA 5¹

KARTA

Dnr

62/65:H5

Utg. 1965

Bo Eliason
/Bo Eliason/
Lantmätare.

Söcken

Högby

Kommun

Ölands Åkerbo

Län

Kalmar

Skala 1:1000

0 10 20 30 40 meter


KOORDINATFÖRTECKNING

Nr	x	y
105	911.46	832.81
106	893.93	858.36
107	894.84	871.11
108	923.96	814.67
109	936.45	796.51
110	938.40	781.78
111	952.63	762.58
112	967.47	742.55
113	982.38	722.40
114	997.33	702.27
115	1012.21	682.24
116	1027.73	661.33
117	1043.80	639.67
118	1051.60	629.23
119	1102.52	642.31
120	1085.84	667.30
121	1070.85	689.76
122	1056.40	711.34
123	1040.44	700.94
124	1026.84	721.80
125	1013.16	742.68
126	1019.40	746.71
127	1005.40	767.39
128	991.36	788.10
129	977.87	807.93
130	979.78	826.22
131	967.49	844.22
132	955.05	862.42
133	931.74	896.46
011	887.84	865.12
012	952.12	794.15

BESKRIVNING:

Litt. a	avrösn.jord	0,1073 hektar	R.N:r	54
" b	"	0,1375 "	"	55
" c	"	0,1359 "	"	56
" d	"	0,0862 "	"	57
" e	"	0,0903 "	"	58
" f	"	0,1119 "	"	59
" g	"	0,1144 "	"	510
" h	"	0,1121 "	"	511
" i	"	0,1152 "	"	512
" j	"	0,1160 "	"	513
" k	"	0,2128 "	"	514

Nyttillkomna gränser: sträckorna 118-119-120-121-122-123-124-
125-126-127-218-129-110, 117-120, 116-121, 115-123, 114-124,
113-125, 112-127, 111-128, 107-106-105-108-109-130-131-132-
133-107, 108-131, 105-132.

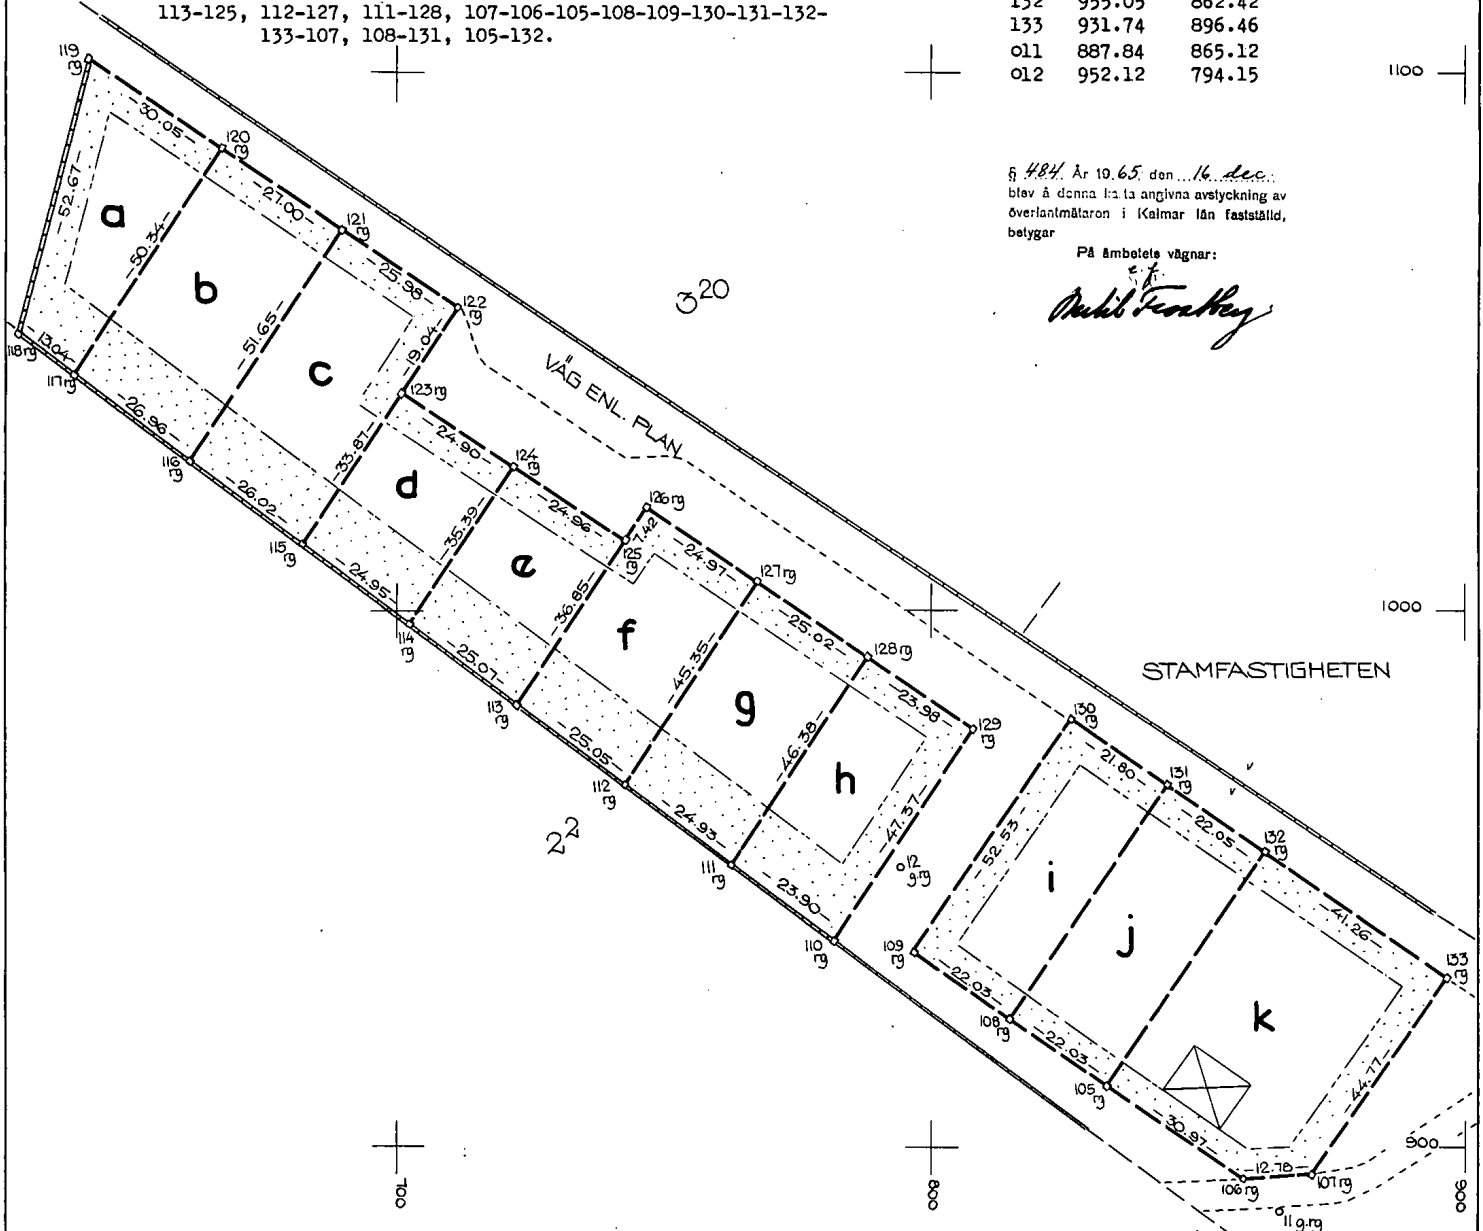

§ 484. År 1965, den 16. dec.,
blev å denna karta angivna avstyckning av
överlantmätaren i Kalmar län fastställd,
betygar

På ämnele vägnar:

Anders Frenck