

Brf Havängen

Ljungaviken – Sölvesborg



Bofaktablad

BOSTAD: 6

Antal rum: 3 RoK

Storlek: 86,2 m²

- G Garderob
- ST Städsåp
- K/F Kyl/Frys
- DM Diskmaskin
- KM Kombitvättmaskin

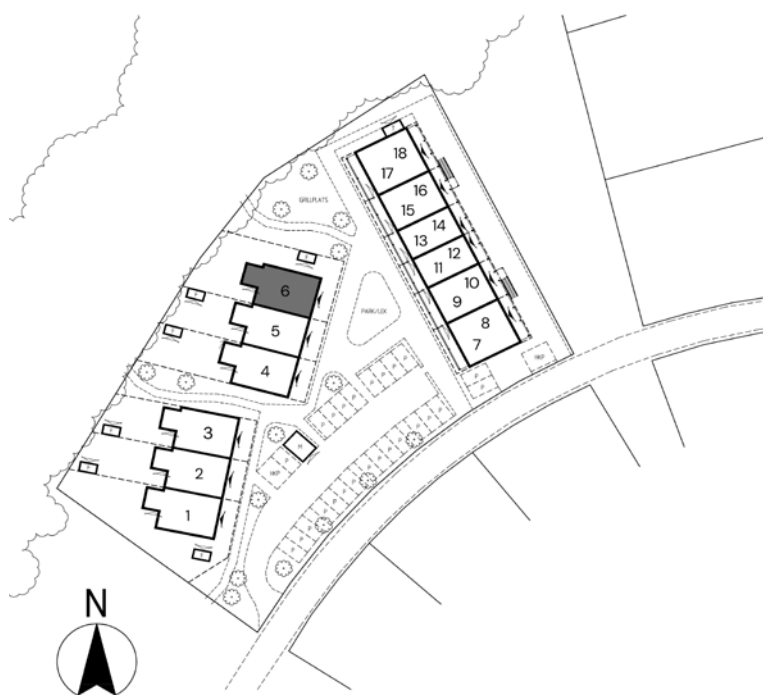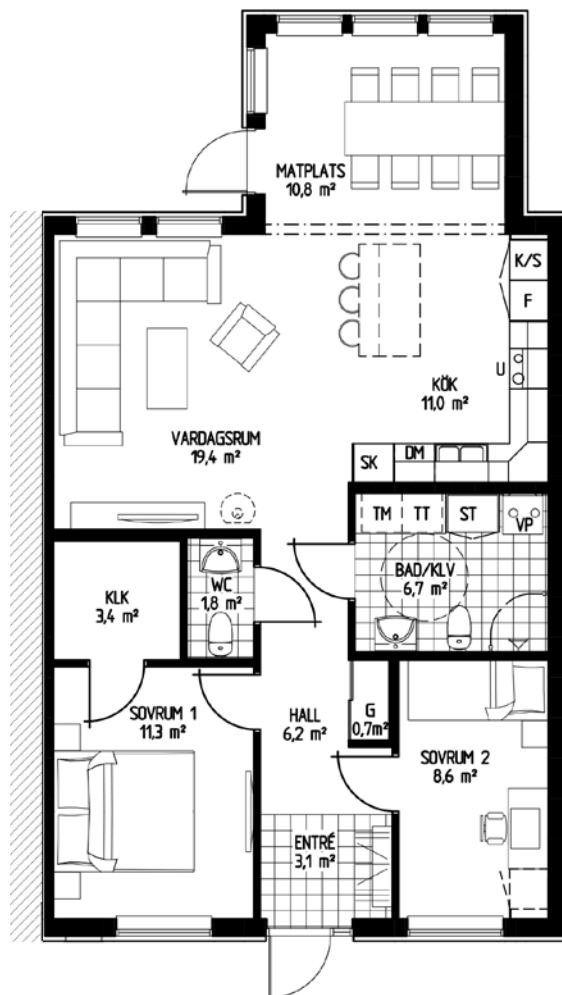

SKALA 1:100
0 1 2 3 4 5

SVENSK
HUS
PRODUKTION