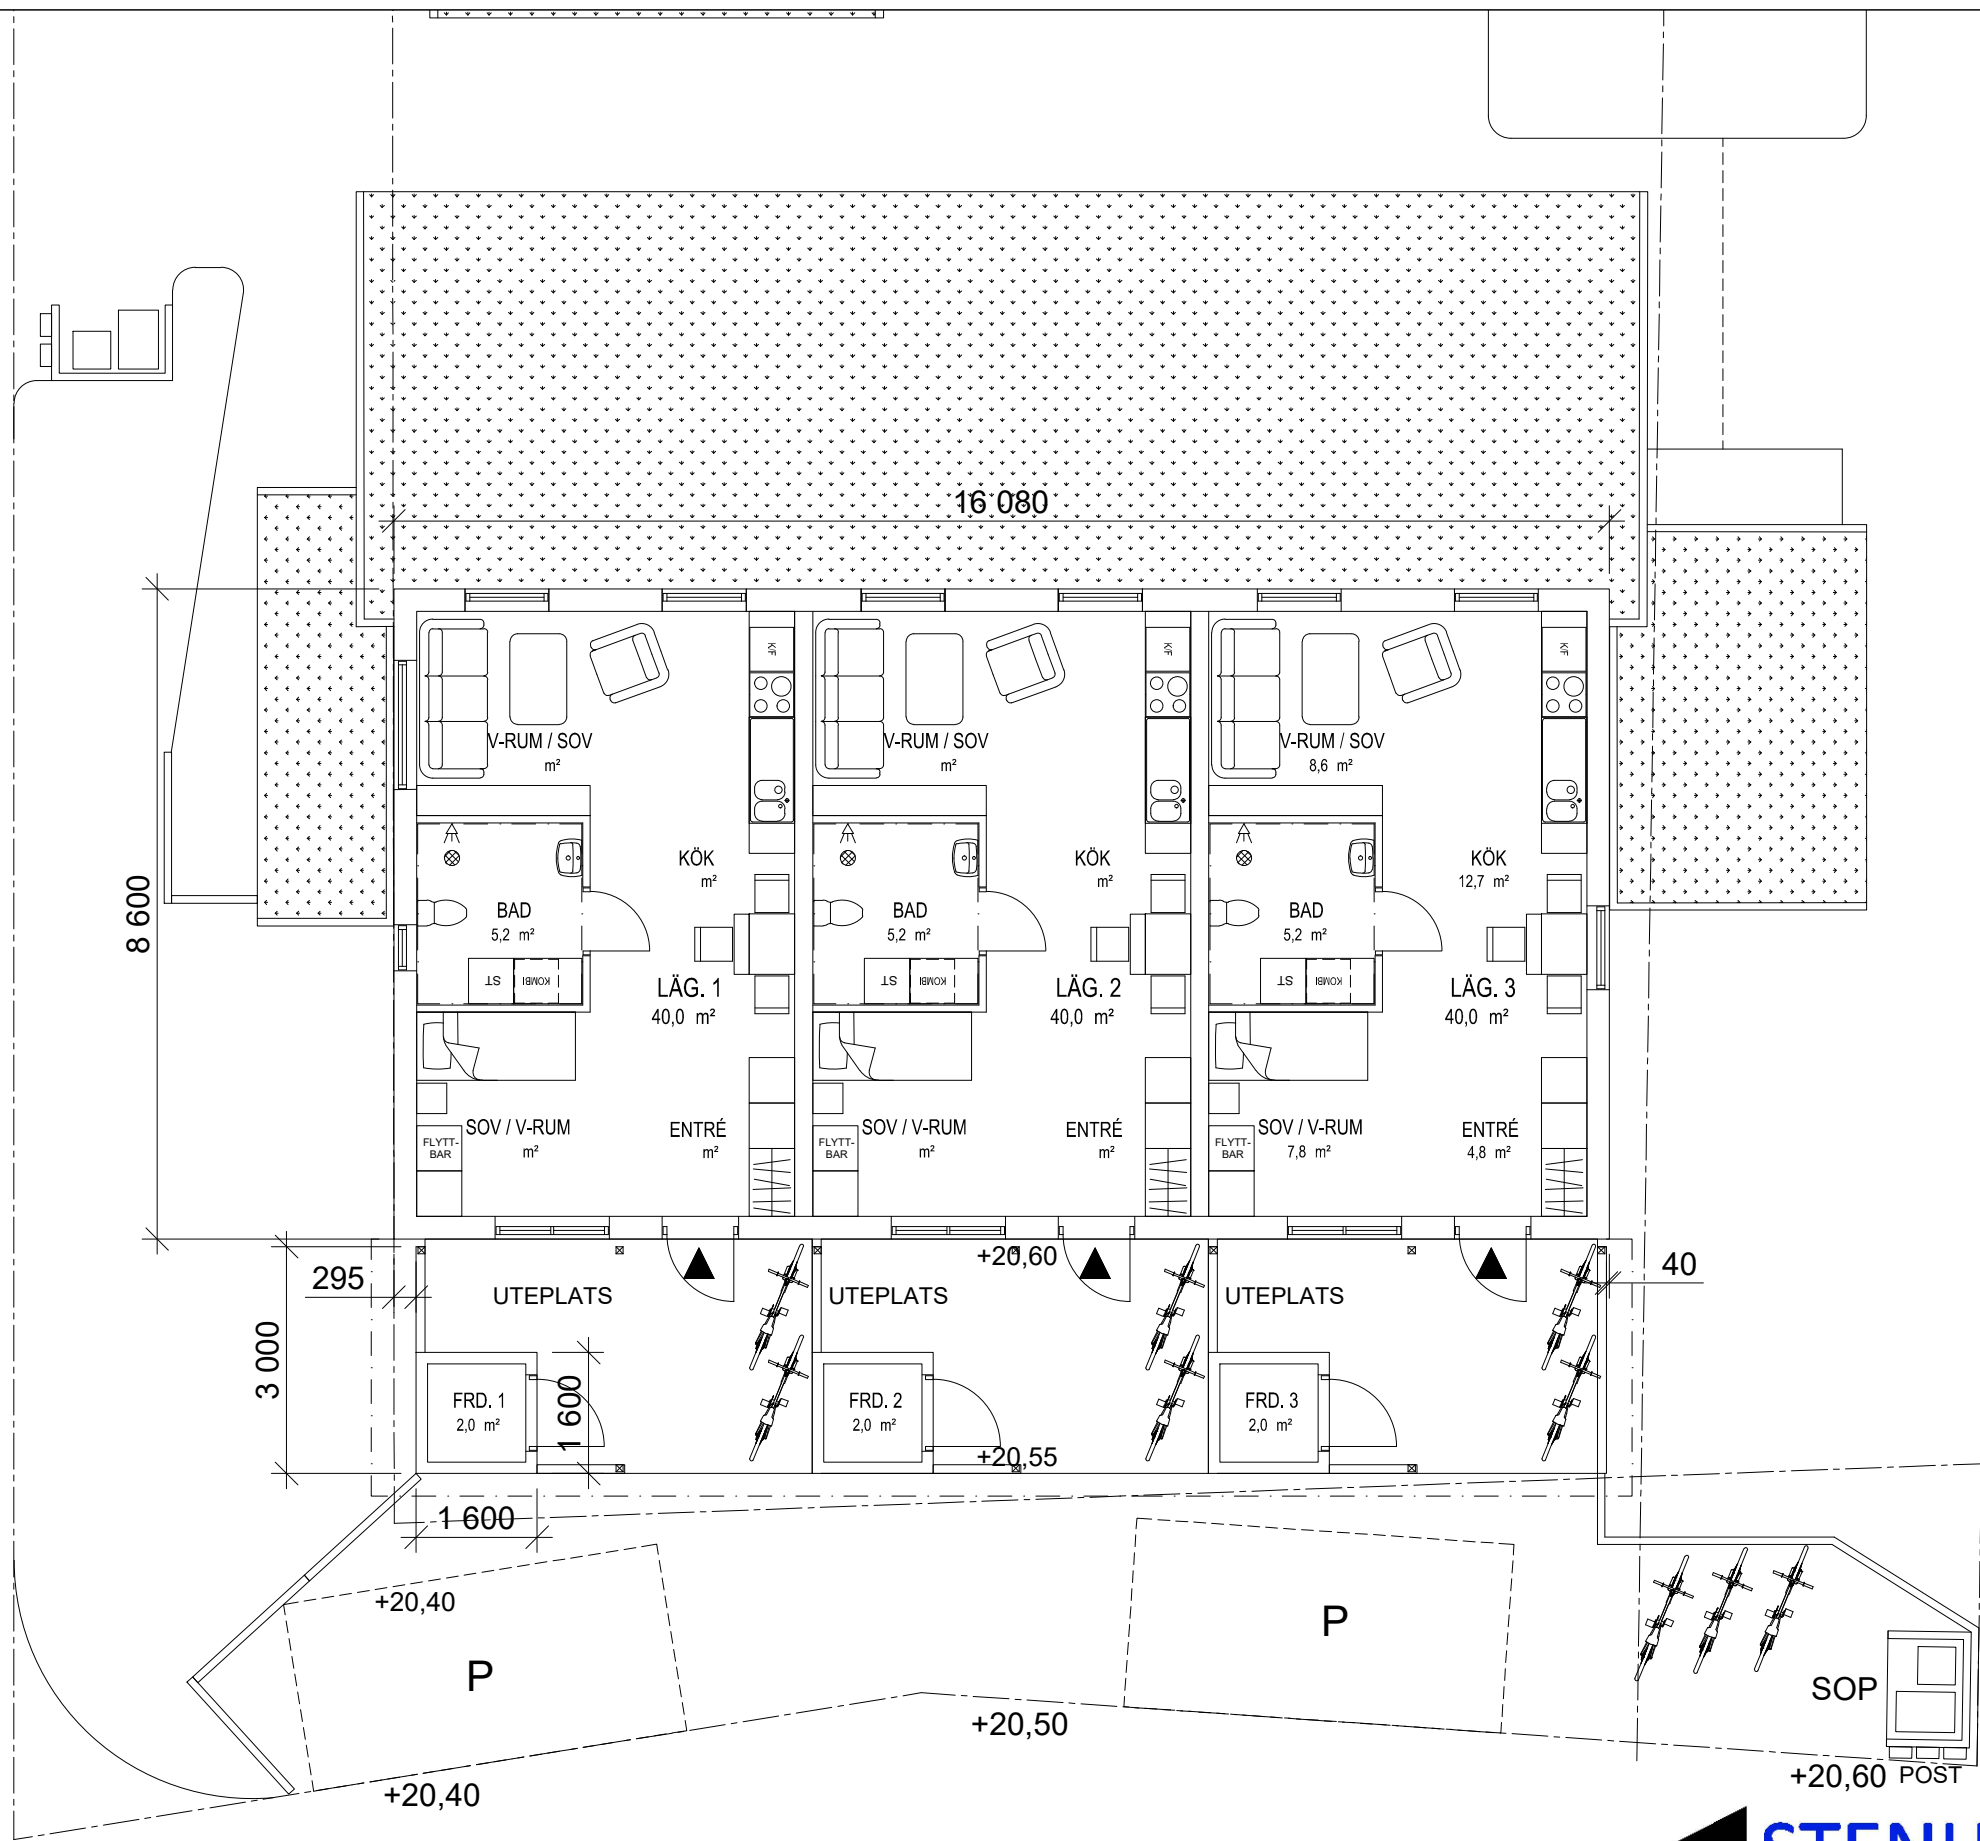


Viktors Väg 22, 437 36 Lindome
Tel: 0730-688 640 Mail: info@stenhusivast.se

RITAD AV: E.Myllymäki
LINDOME
2021-09-28
KONST. AV: E.Myllymäki
HANDLÄGGARE: E.Myllymäki

BYGGLOVSHANDLING

B		CARPORT MM	EM	2023-03-03
A		ALLMÄN UPPDATERING	EM	2022-04-28
REV	ANT	REVIDERING AVSER	SIGN	DATUM

NYBYGGNAD LÄGENHETSHUS
TRÄDGÅRDEN 1:129
MÖLNDALS KOMMUN

PLAN 100

PROJEKT NR.	RITNINGS NR.	SKALA	1:100	REV.	B
	A-40.1-101				