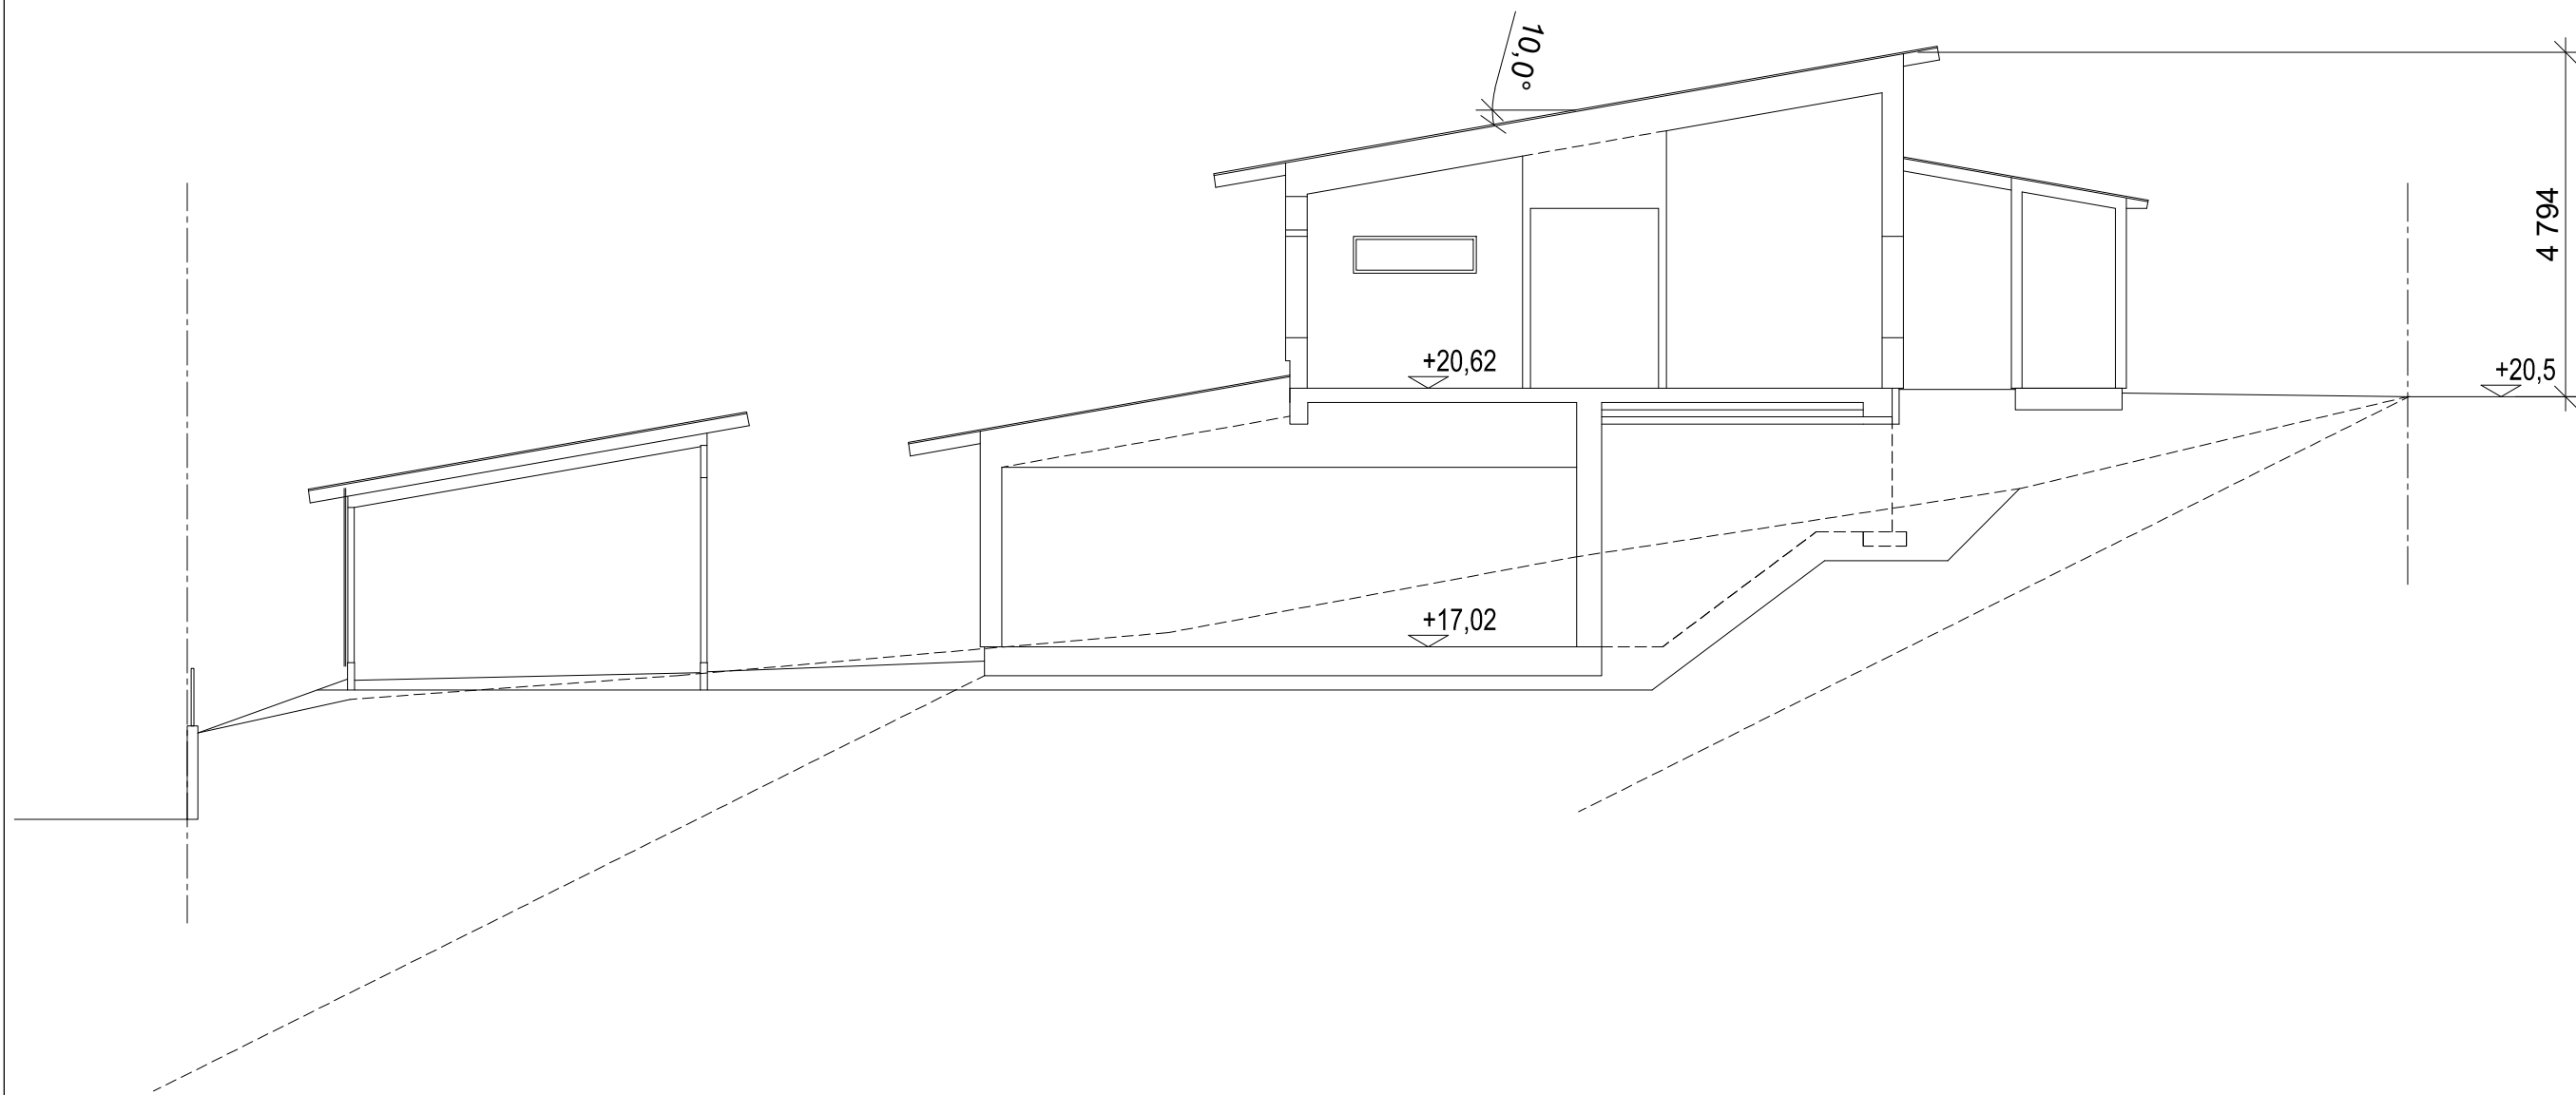


Viktors Väg 22, 437 36 Lindome
Tel: 0730-688 640 Mail: info@stenhusivast.se

RITAD AV	KONST. AV	HANDLÄGGARE
E.Myllymäki	E.Myllymäki	E.Myllymäki
LINDOME		
2021-09-28		

BYGGLOVSHANDLING

A		CARPORT MM	EM	2023-03-03
REV	ANT	REVIDERING AVSER	SIGN	DATUM
NYBYGGNAD LÄGENHETSHUS TRÄDGÅRDEN 1:129 MÖLNDALS KOMMUN HUVUDSEKTION A-A				
PROJEKT NR.		RITNINGS NR.		REV.
		A-40.2-001		A

SKALA 1:100