




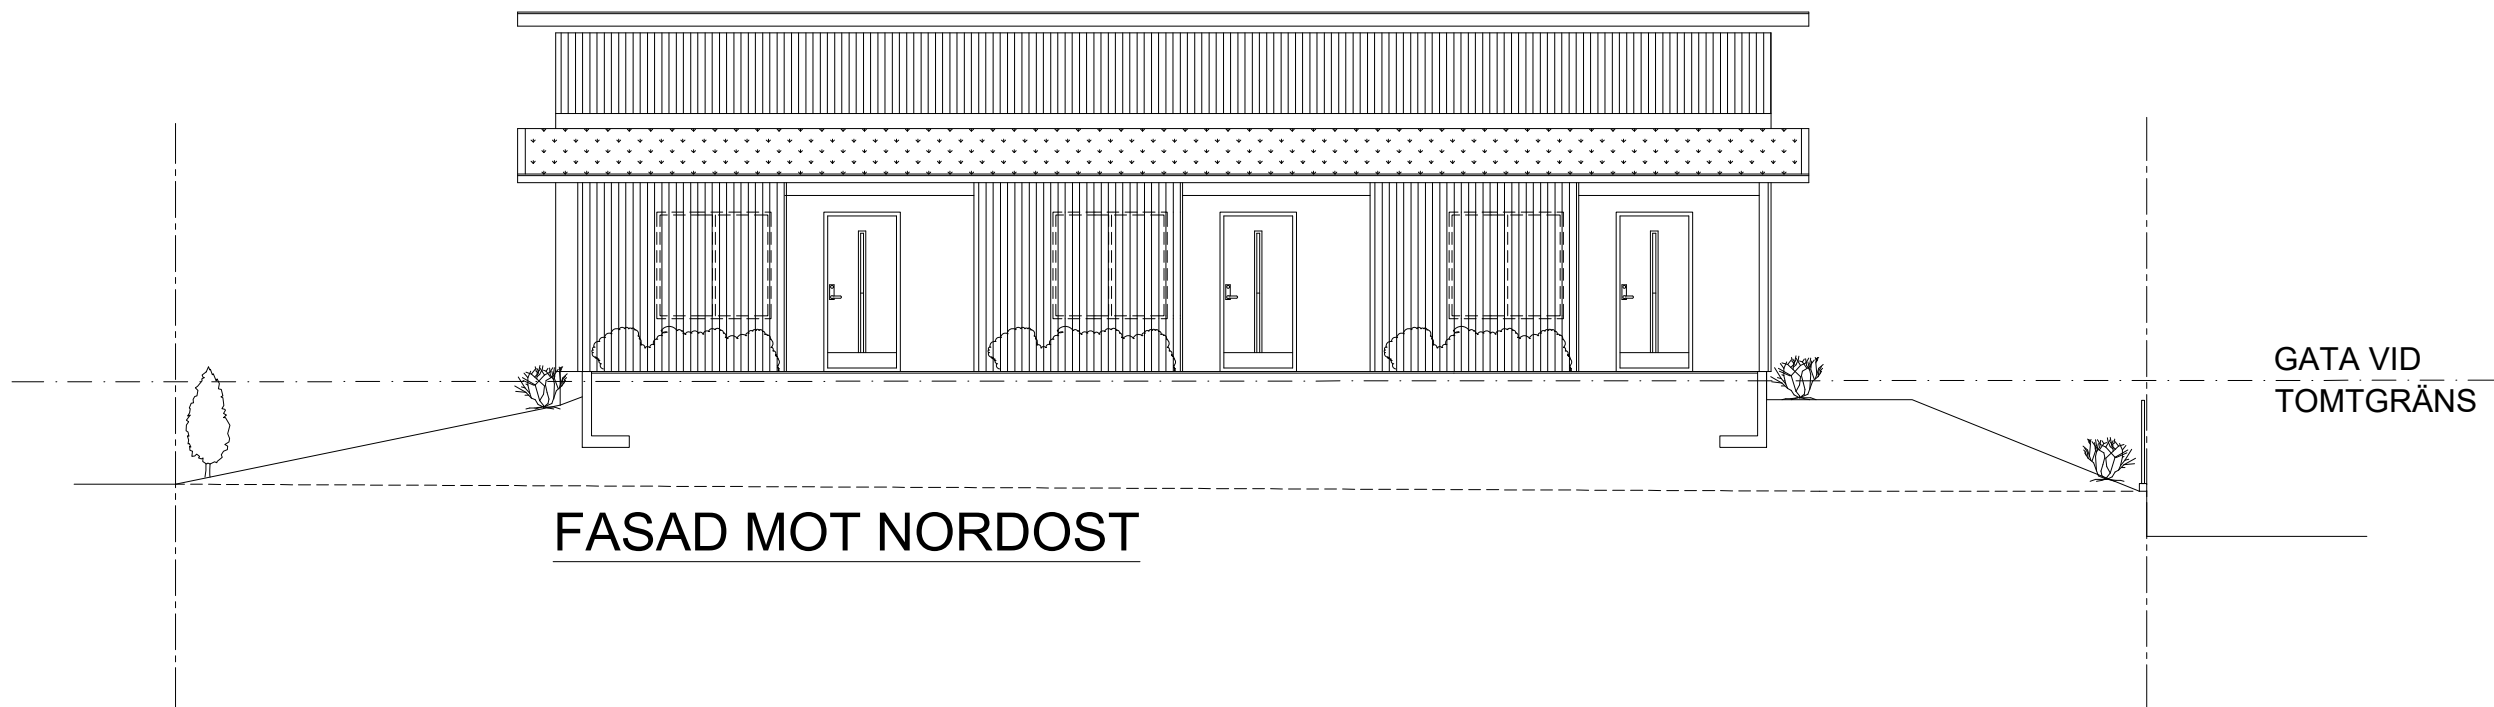

FASAD MOT NORDOST

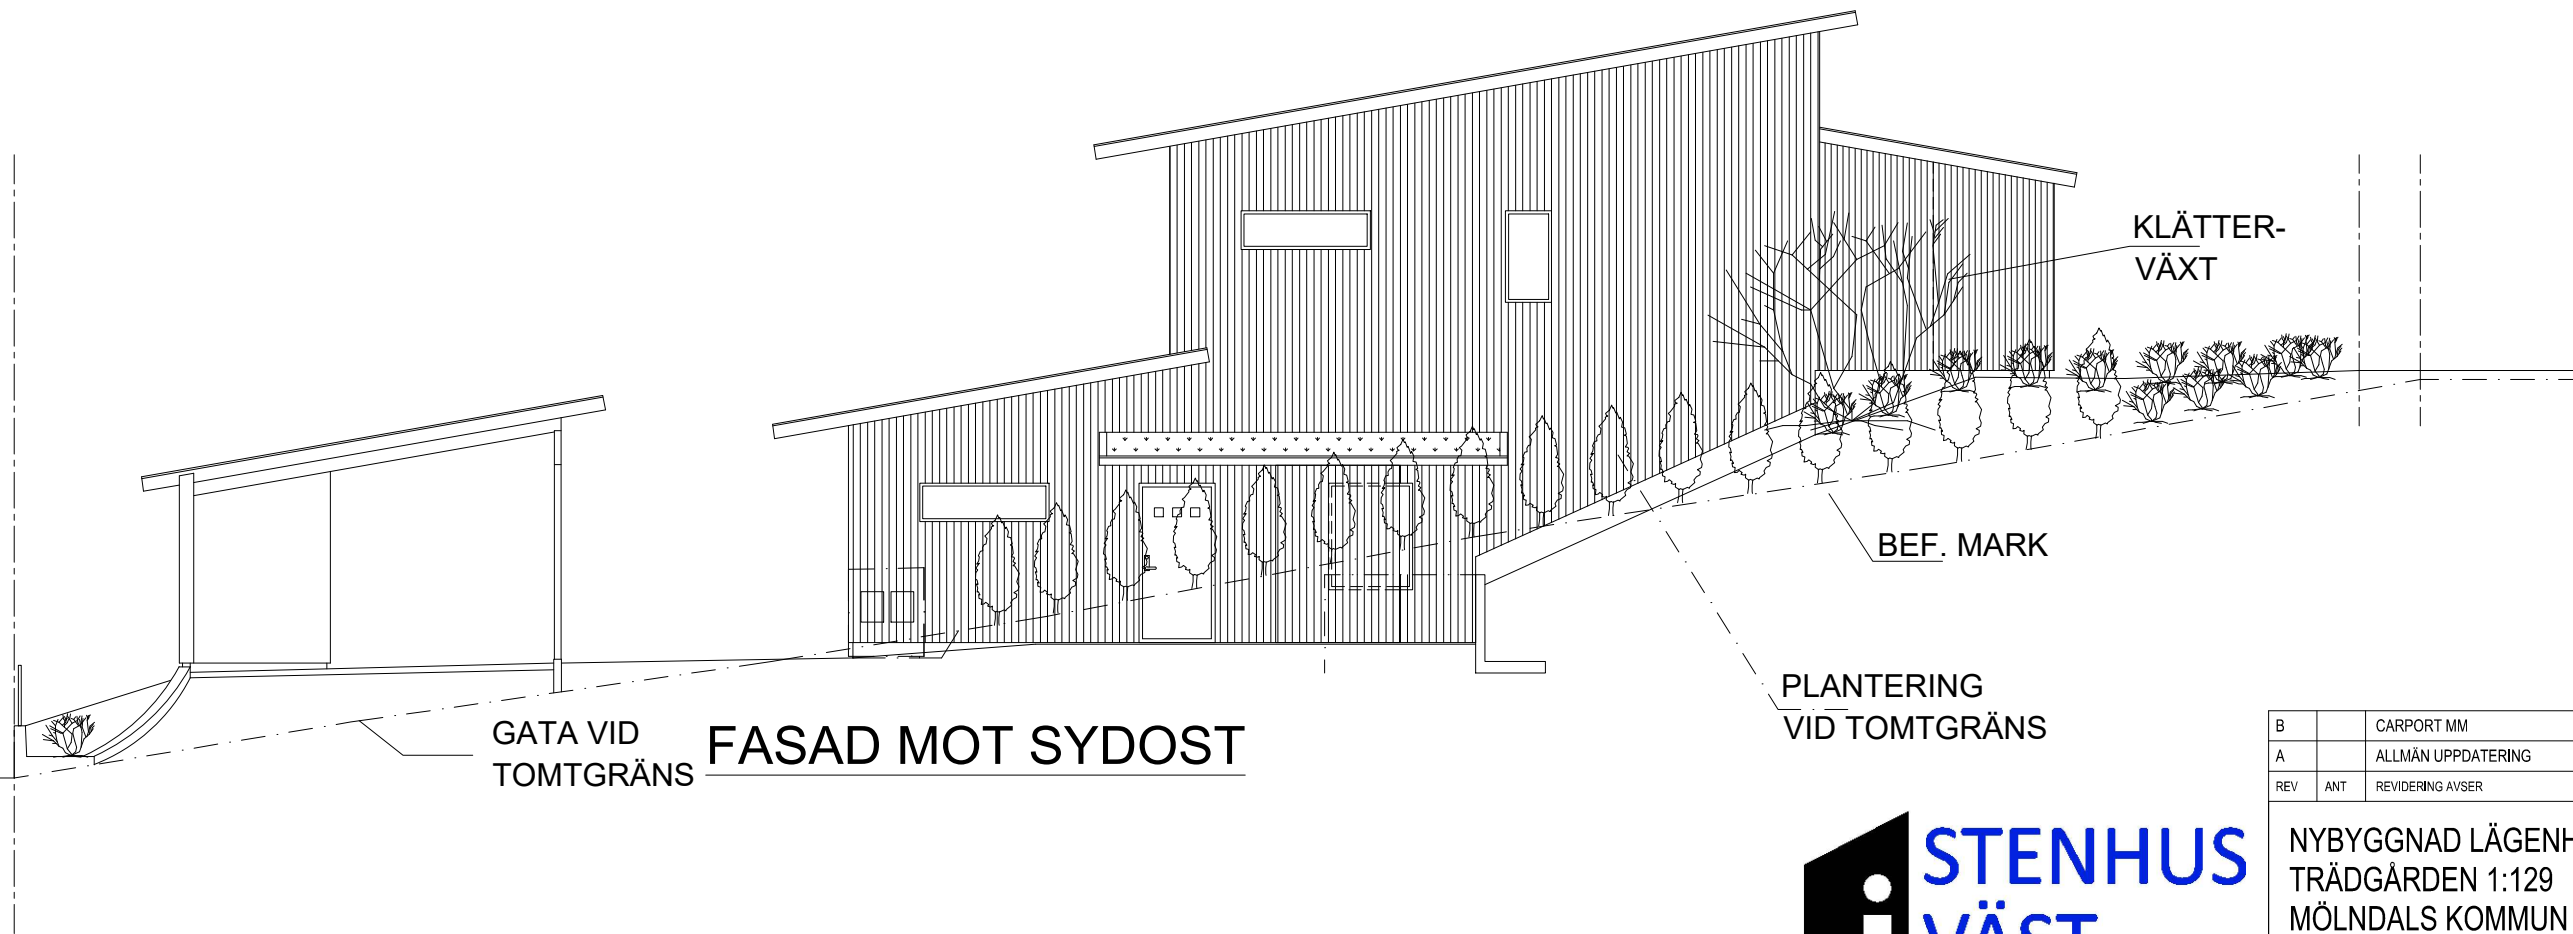

FASAD MOT SYDOST

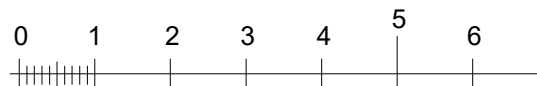

Viktors Väg 22, 437 36 Lindome
Tel: 0730-688 640 Mail: info@stenhusivast.se

RITAD AV E.Myllymäki KONST. AV E.Myllymäki HANDLÄGGARE E.Myllymäki
LINDOME 2021-09-28

BYGGLOVSHANDLING

B		CARPORT MM	EM	2023-03-03
A		ALLMÄN UPPDATERING	EM	2022-04-28
REV	ANT	REVIDERING AVSER	SIGN	DATUM

NYBYGGNAD LÄGENHETSHUS
TRÄDGÅRDEN 1:129
MÖLNDALS KOMMUN
FASAD MOT NORDOST o SYDOST

PROJEKT NR. RITNING NR. A-40.3-001 SKALA 1:100 REV. B