


KLÄTTER-
VÄXT


PLANTERING
VID TOMTGRÄNS

FASAD MOT NORDVÄST

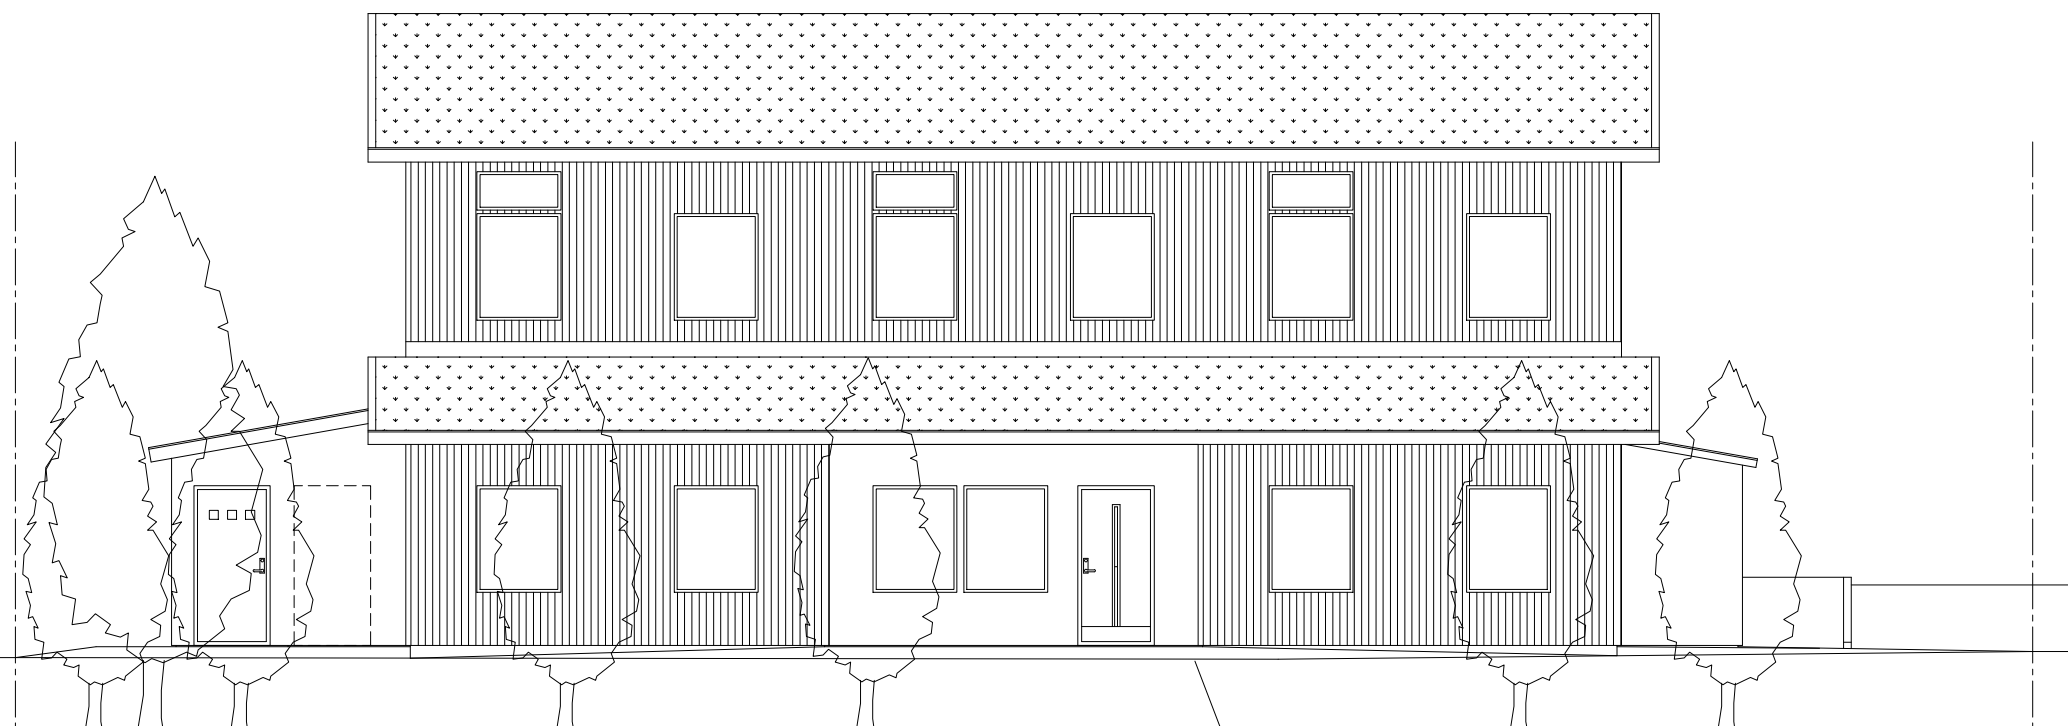

FASAD MOT SYDVÄST

BEF. MARK

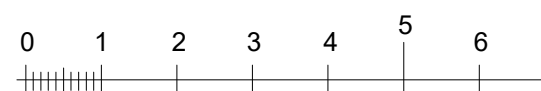

Viktors Väg 22, 437 36 Lindome
Tel: 0730-688 640 Mail: info@stenhusivast.se

RITAD AV E.Myllymäki	KONST. AV E.Myllymäki	HANDLÄGGARE E.Myllymäki
LINDOME 2021-09-28		

BYGGLOVSHANDLING

B	CARPORT MM	EM	2023-03-03
A	ALLMÄN UPPDATERING	EM	2022-04-28
REV	ANT	REVIDERING AVSER	SIGN DATUM

NYBYGGNAD LÄGENHETSHUS
TRÄDGÅRDEN 1:129
MÖLNDALS KOMMUN

FASAD MOT NORDVÄST o SYDVÄST

PROJEKT NR.	RITNINGS NR.	SKALA	1:100	REV.	B
	A-40.3-002				