




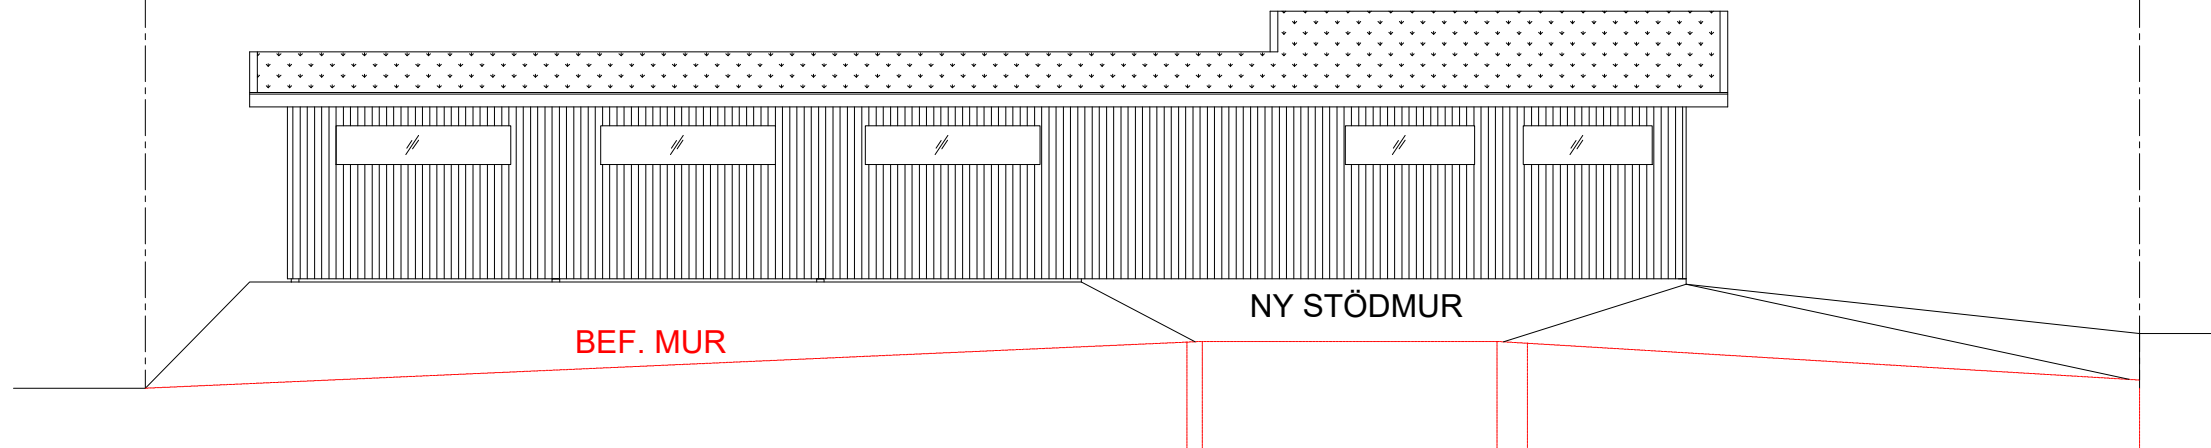

FASAD MOT SYDVÄST

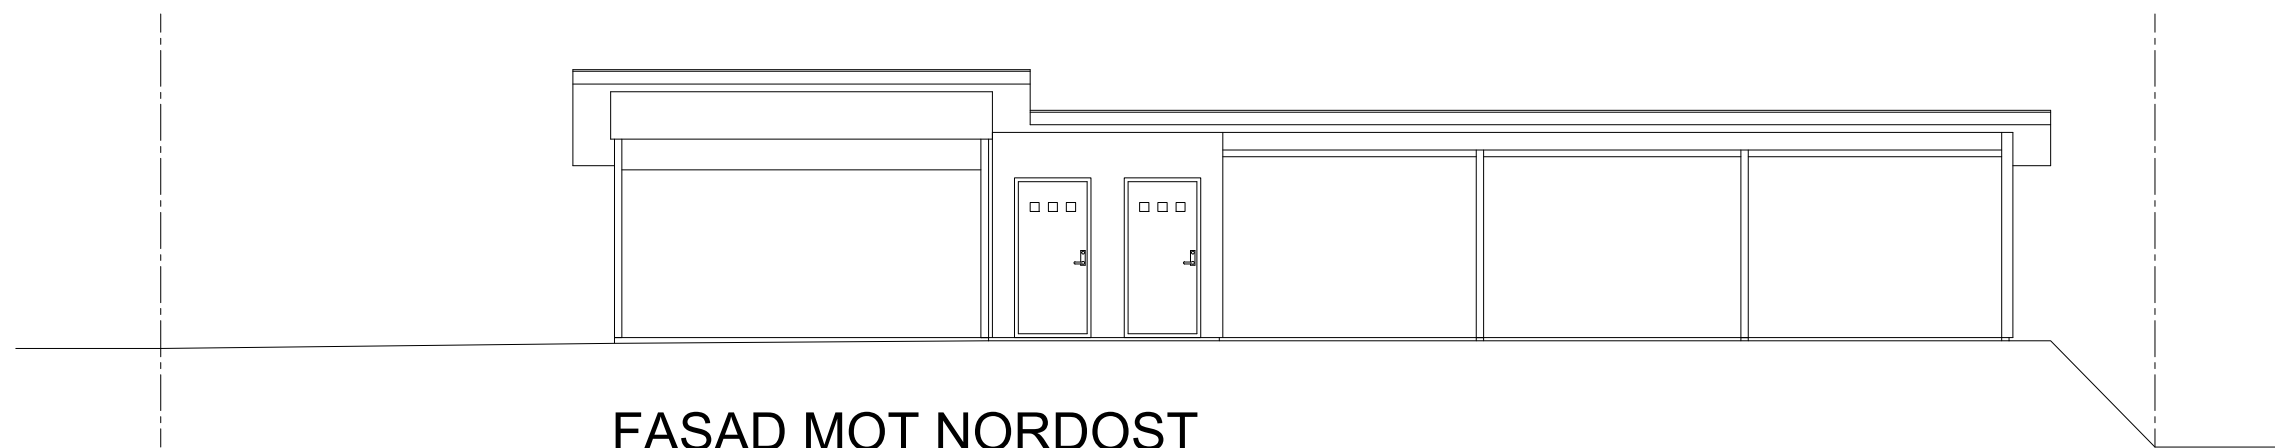



FASAD MOT NORDOST

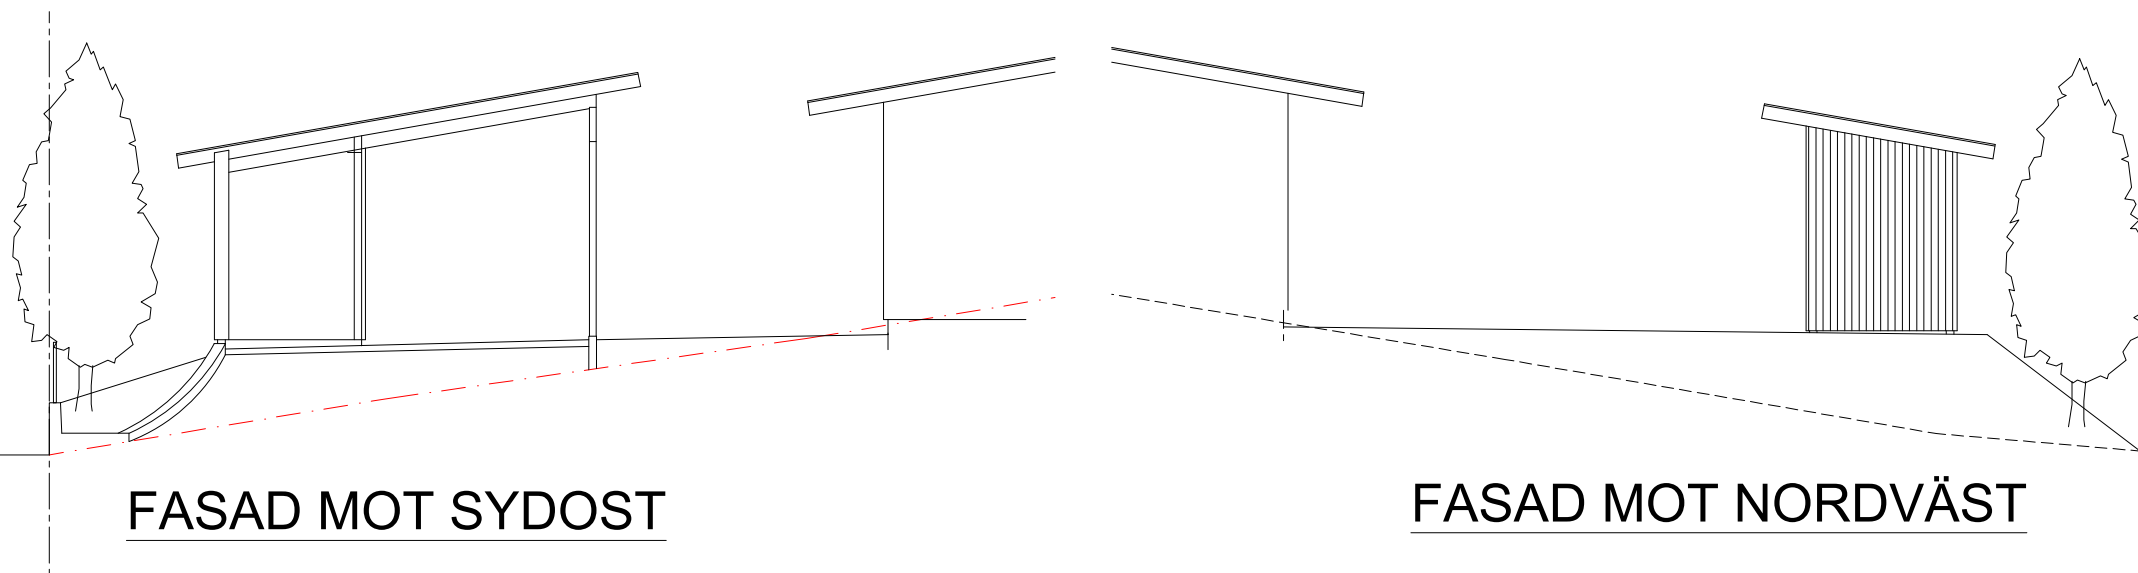


FASAD MOT SYDOST

FASAD MOT NORDVÄST


BYGGLOVSHANDLING

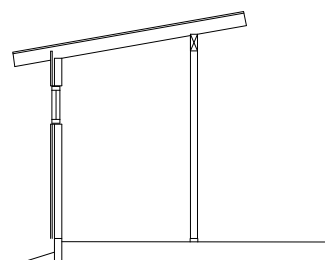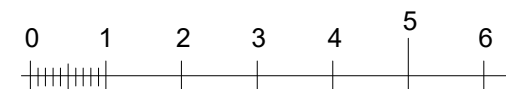

1-1

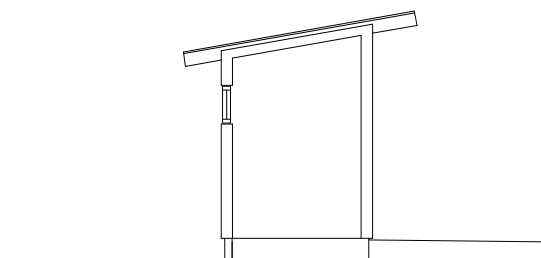

2-2

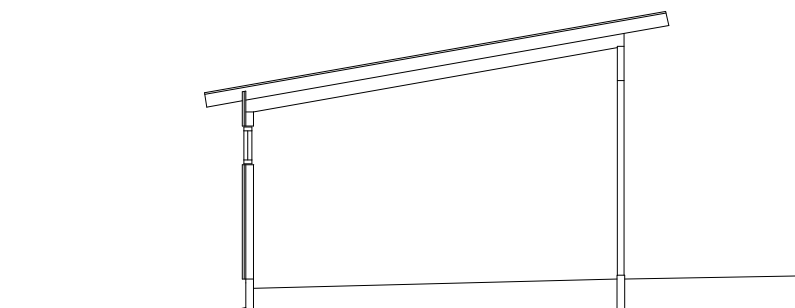

3-3



Viktors Väg 22, 437 36 Lindome
Tel: 0730-688 640 Mail: info@stenhusivast.se

RITAD AV E.Myllymäki	KONST. AV E.Myllymäki	HANDLÄGGARE E.Myllymäki
LINDOME 2020-09-03		

A		NY RITNING	EM 2023-03-03
REV	ANT	REVIDERING AVSER	SIGN DATUM
NYBYGGNAD LÄGENHETSHUS TRÄDGÅRDEN 1:129 MÖLNDALS KOMMUN CARPORT OCH SKÄRMTAK FASADER OCH SEKTIONER			
		SKALA	1:100
PROJEKT NR.	RITNINGS NR.		REV.
	A-40.1-901		A

SKALA 1:100