

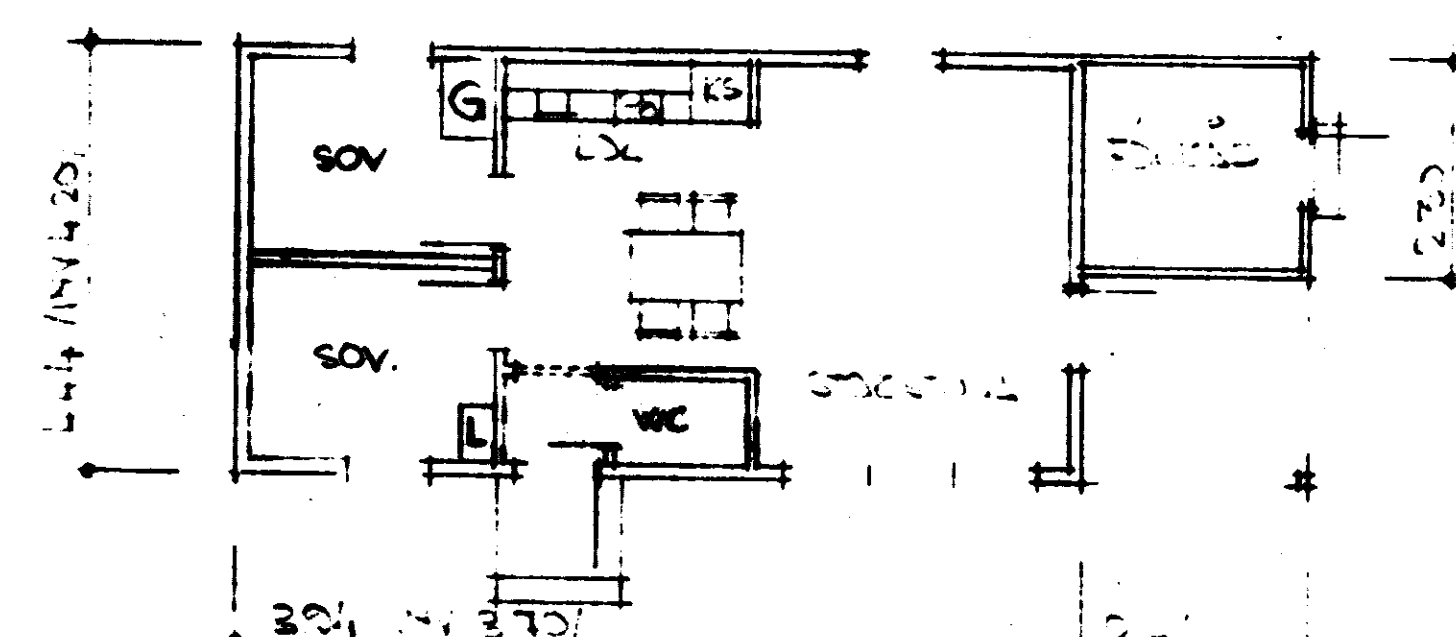
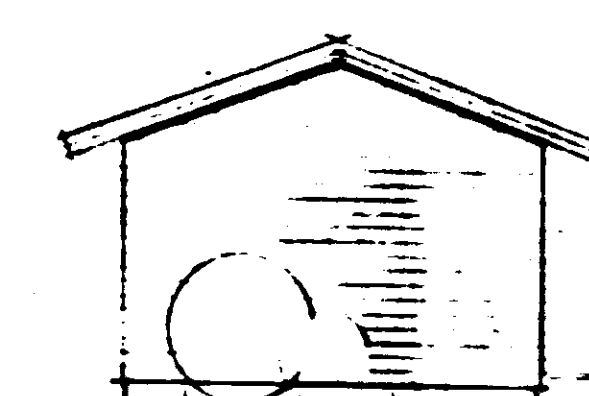
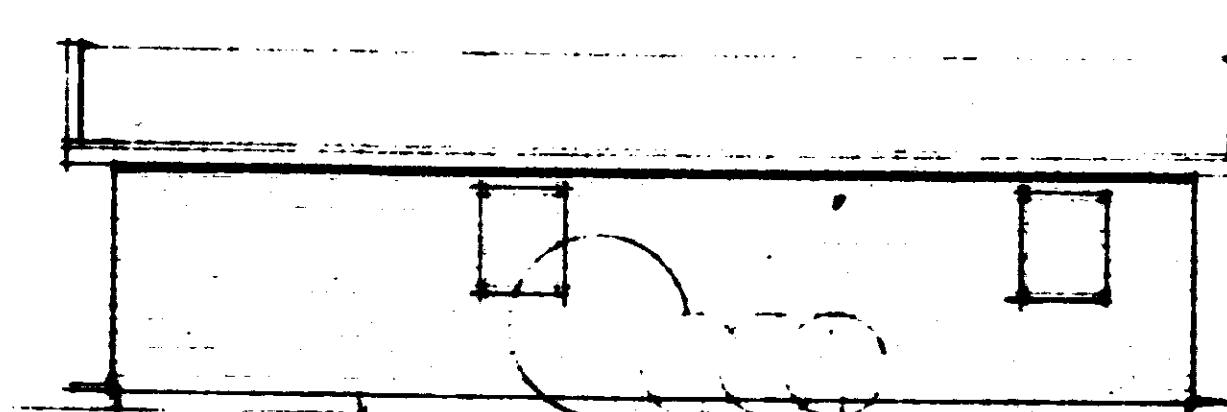
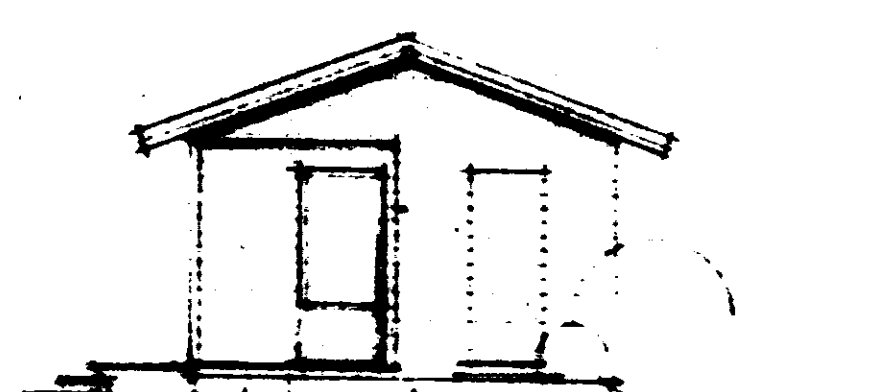


173469

NORRTÄLJE KOMMUN
Byggnadsnämnden
7 NOV 1973 / 21
73/121066-33Y

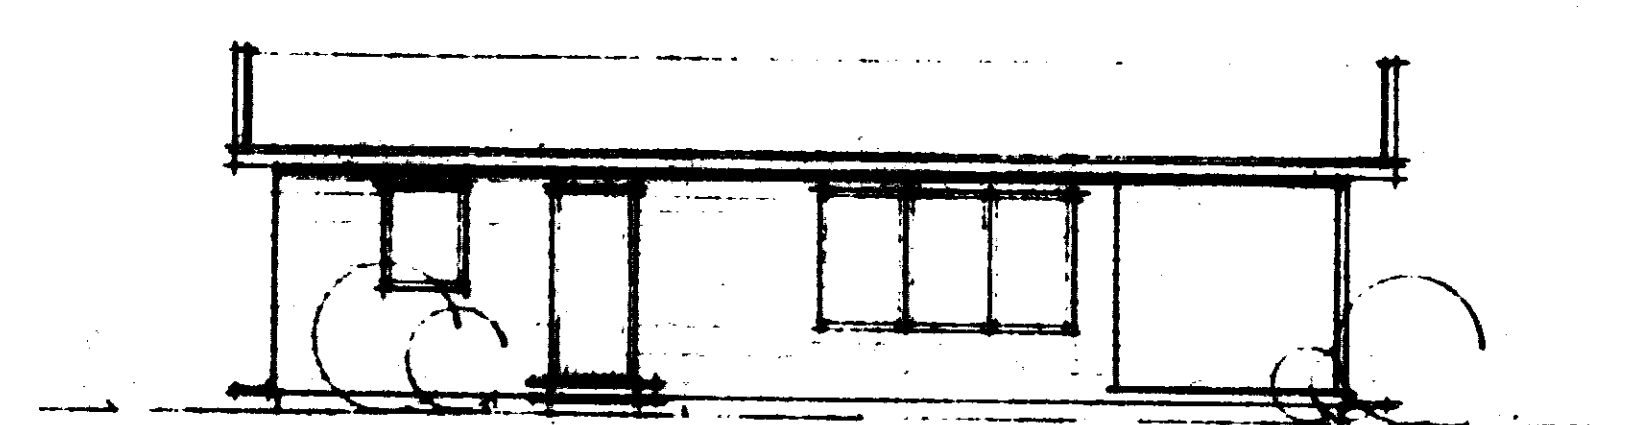

PLAN 36 E 14

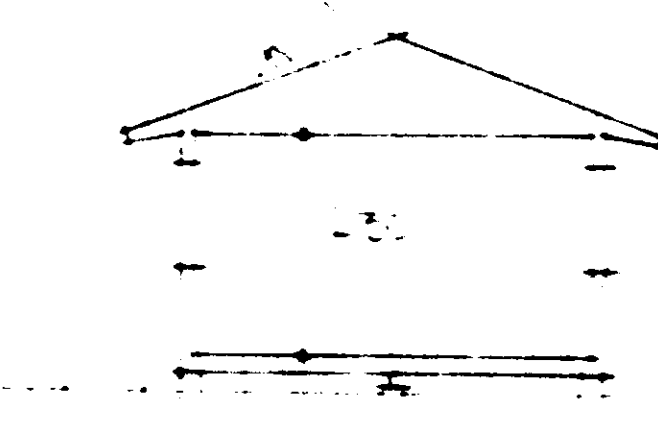

Granskad och godkänd 28-11-73
Bure Sagerén
Stfr. stadsarkitekt

Byggnadsnämnden beviljar i enlighet med
länsstyrelsens beslut den 2.6.1971
beviljande av byggnadsnämnden
den beslutade
Datum 28-11-73 81870
NORRTÄLJE BYGGNADSNÄMND
Bengt Strömberg
Sekreterare

av
Uppsala den

nyckelhus
Arkitektkontoret Uppsala

skala
1:100

rit av
SH

beställ
6/11/73 1/6

1.

FÖRMINSKNINGSGRAD