
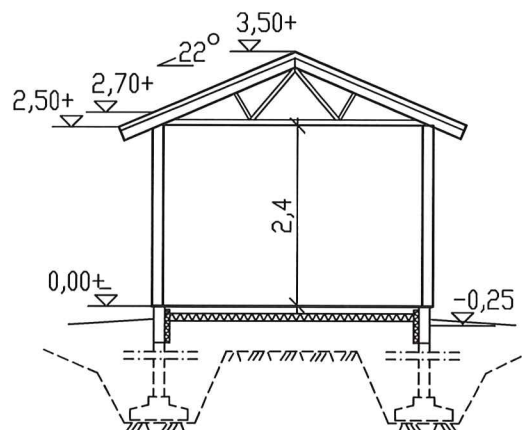
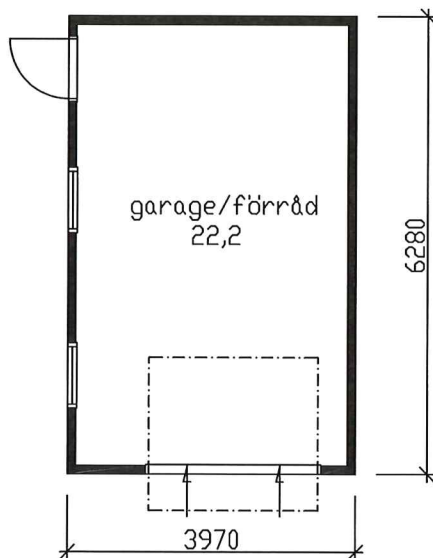
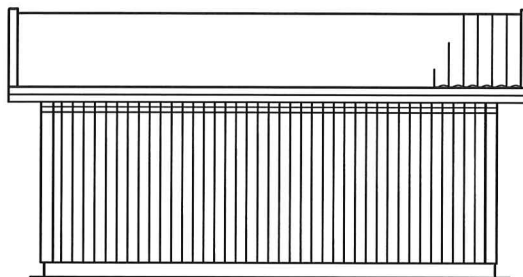
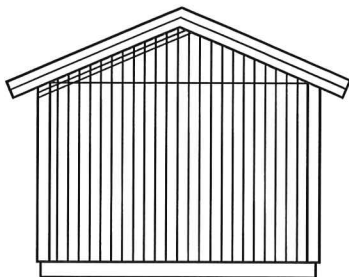
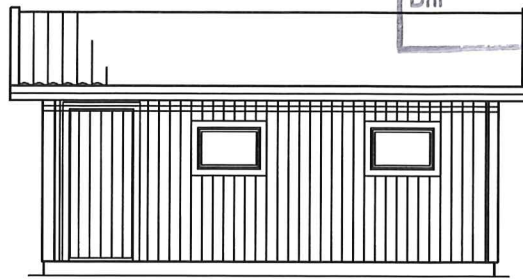


2019 -11- 28

Dnr

Dpt

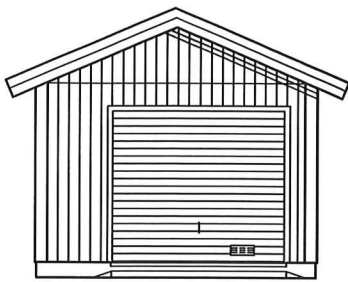

NYBYGGNAD Å GAMMELBYN 4:292
INOM ÖSTHAMMAR
ÄGARE: ROLAND AXELSSON
ÖSTHAMMAR



HUVUDKONTOR:
STÄLLVERKSVÄGEN, 942 81 ÄLVSBYN
TEL. 0929-162 00

REVIDERINGEN AVSER

DATUM

SIGN

F 11 R

RIT. ARON P

SKALA 1:100


RITN. NR

ÄLVSBYN
2019.11.25


Aron Pettersson

45305


ÄBYCAD

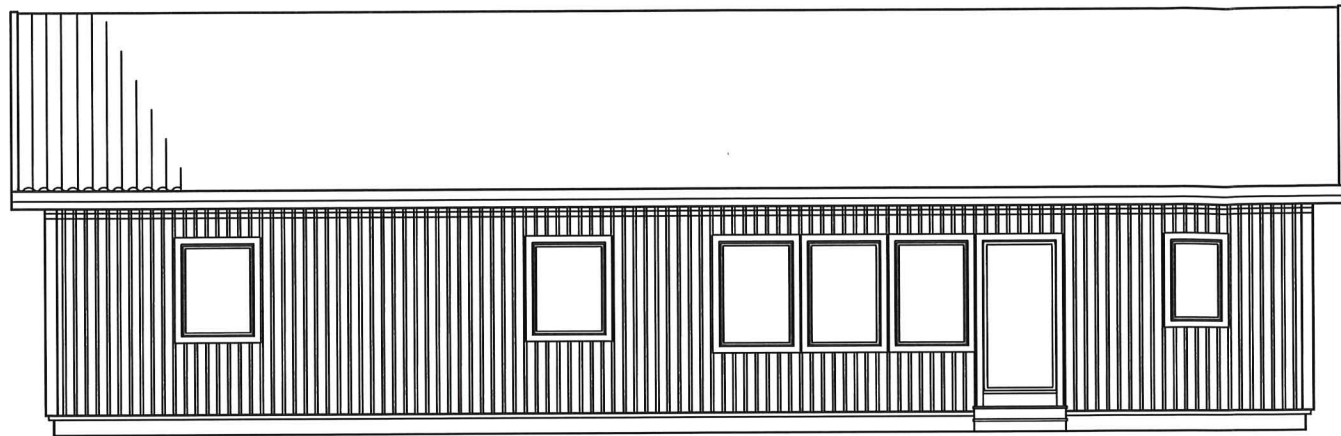


VÄSTER

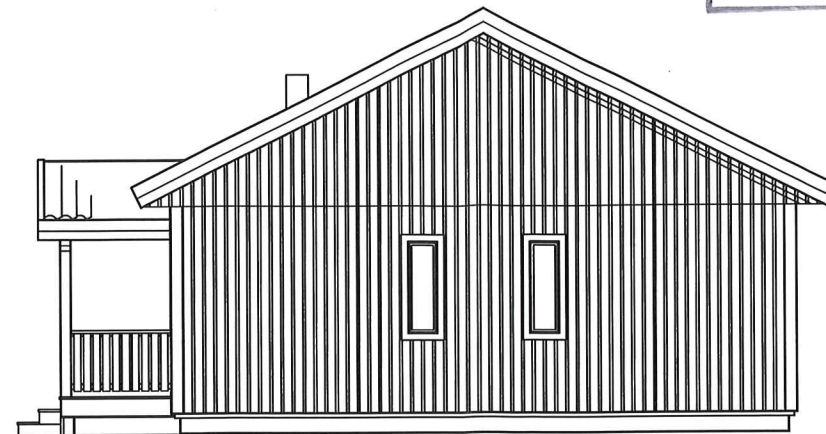

NORR

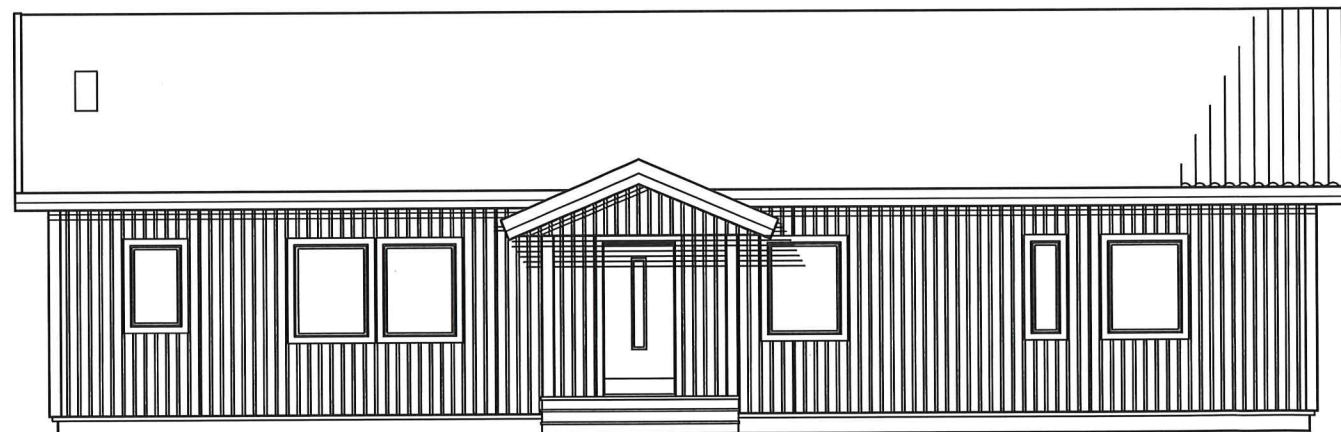

FASAD MOT ÖSTER

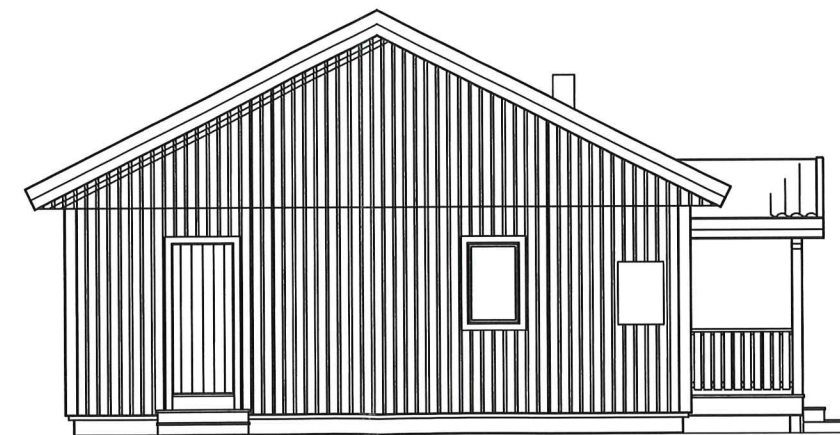

SÖDER


NYBYGGNAD Å GAMMELBYN 4:292
INOM ÖSTHAMMAR
ÄGARE: ROLAND AXELSSON
ÖSTHAMMAR

BOSTAD FÖR 4 PERSONER, 129.3 m2
FÖNSTERAREA: 17.1 m2
BYGGNADSAREA: 152.4 m2




HUVUDKONTOR:
STÄLLVERKSVÄGEN, 942 81 ÄLVSBYN
TEL. 0929-162 00

REVIDERINGEN AVSER		DATUM	SIGN
LINNÉA SD 129 S 27			
RIT. ARON P	SKALA 1:100	RITN. NR 45305	
ÄLVSBYN 2019.11.25		Aron Pettersson ÅBYCAD	

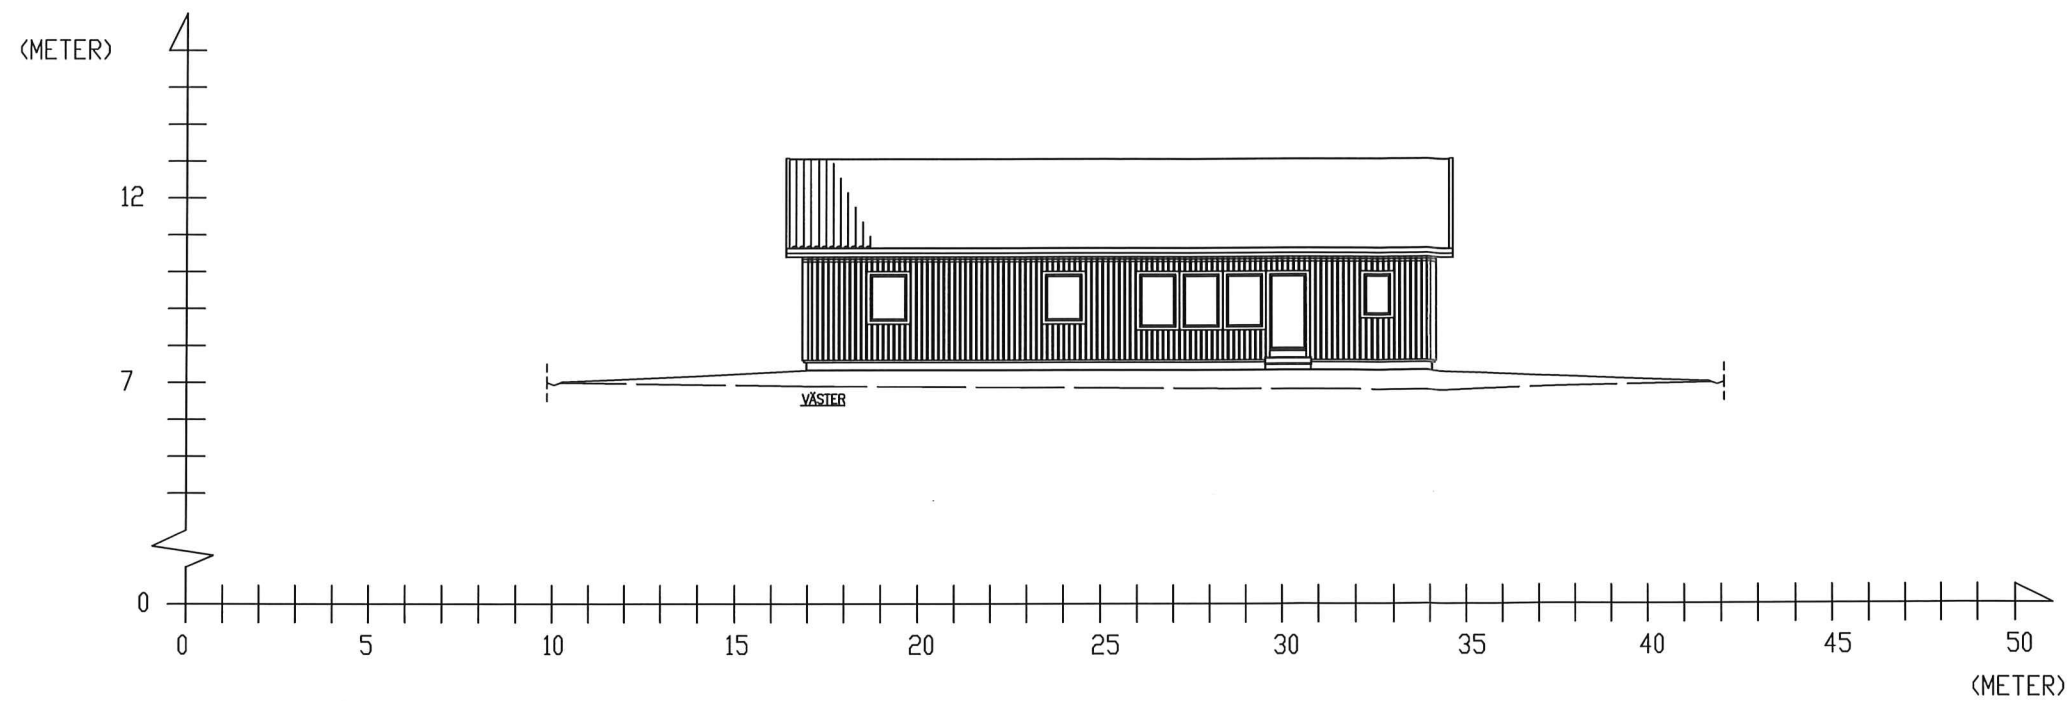

ÖSTHAMMARS KOMMUN Bygg- och miljönämnden	
2019 -11- 28	
Dnr	Dpl

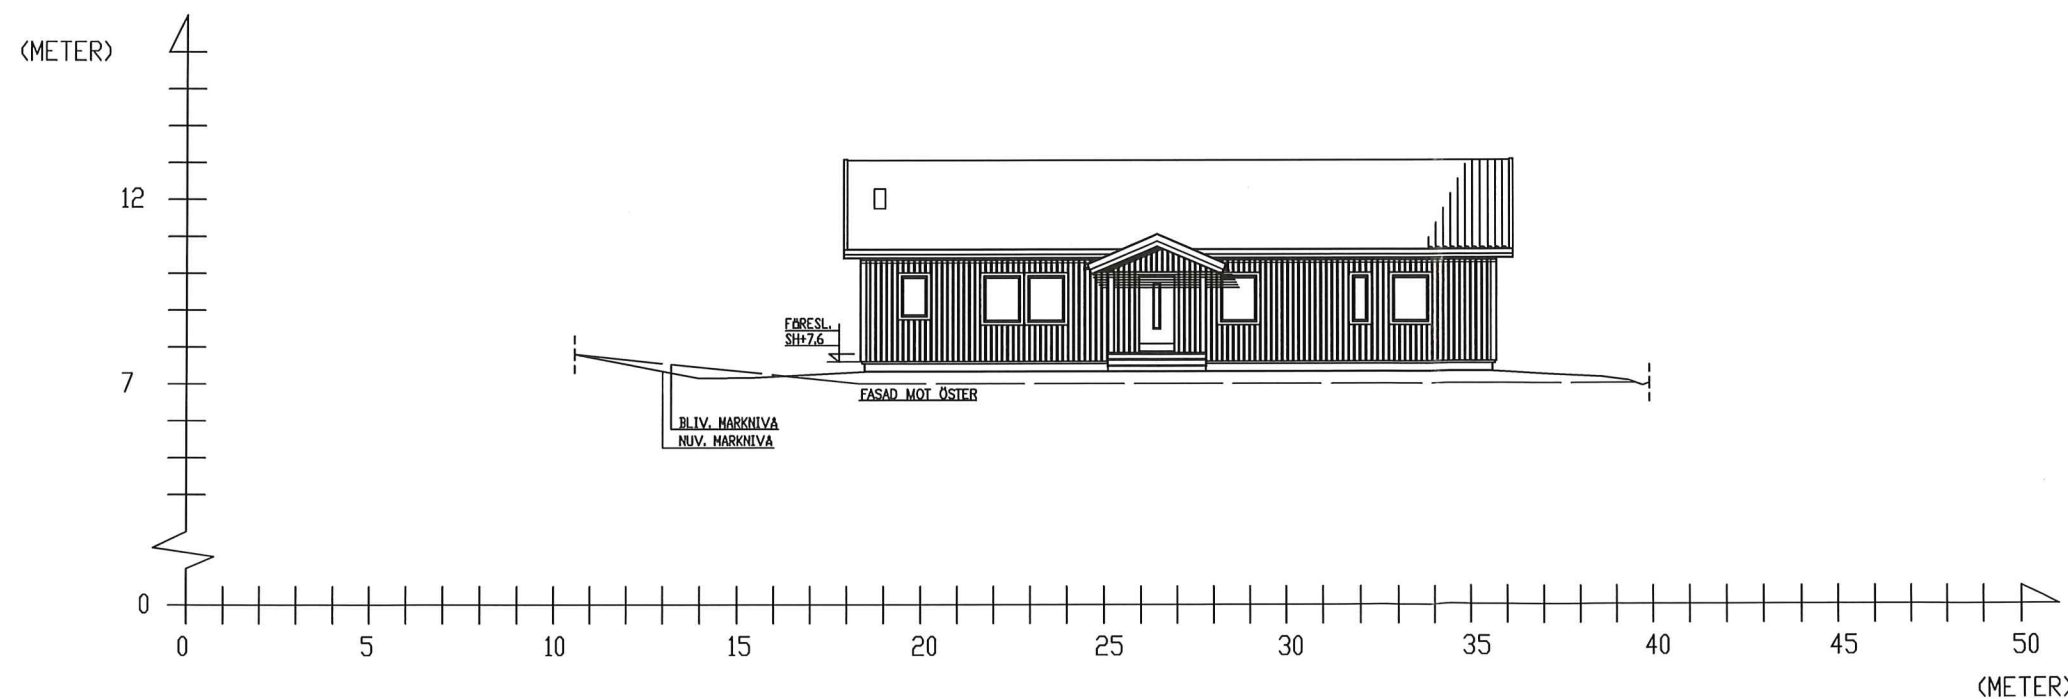


FÖRSLAG TILL MARKPLANERING & GAMMELBYN 4:292
INOM ÖSTHAMMAR
ÄGARE: ROLAND AXELSSON
ÖSTHAMMAR




HUVUDKONTOR:
STÄLLVERKSVÄGEN, 942 81 ÄLVSBYN
TEL. 0929-162 00

REVIDERINGEN AVSER	DATUM	SIGN
MARKPLANERING: HUSTYP: D129S27 FÖRESL. SH+7.6		
RIT. ARON P	SKALA 1:200	RITN. NR 45305
ÄLVSBYN 2019.11.25 Aron Pettersson		ÄBYCAD

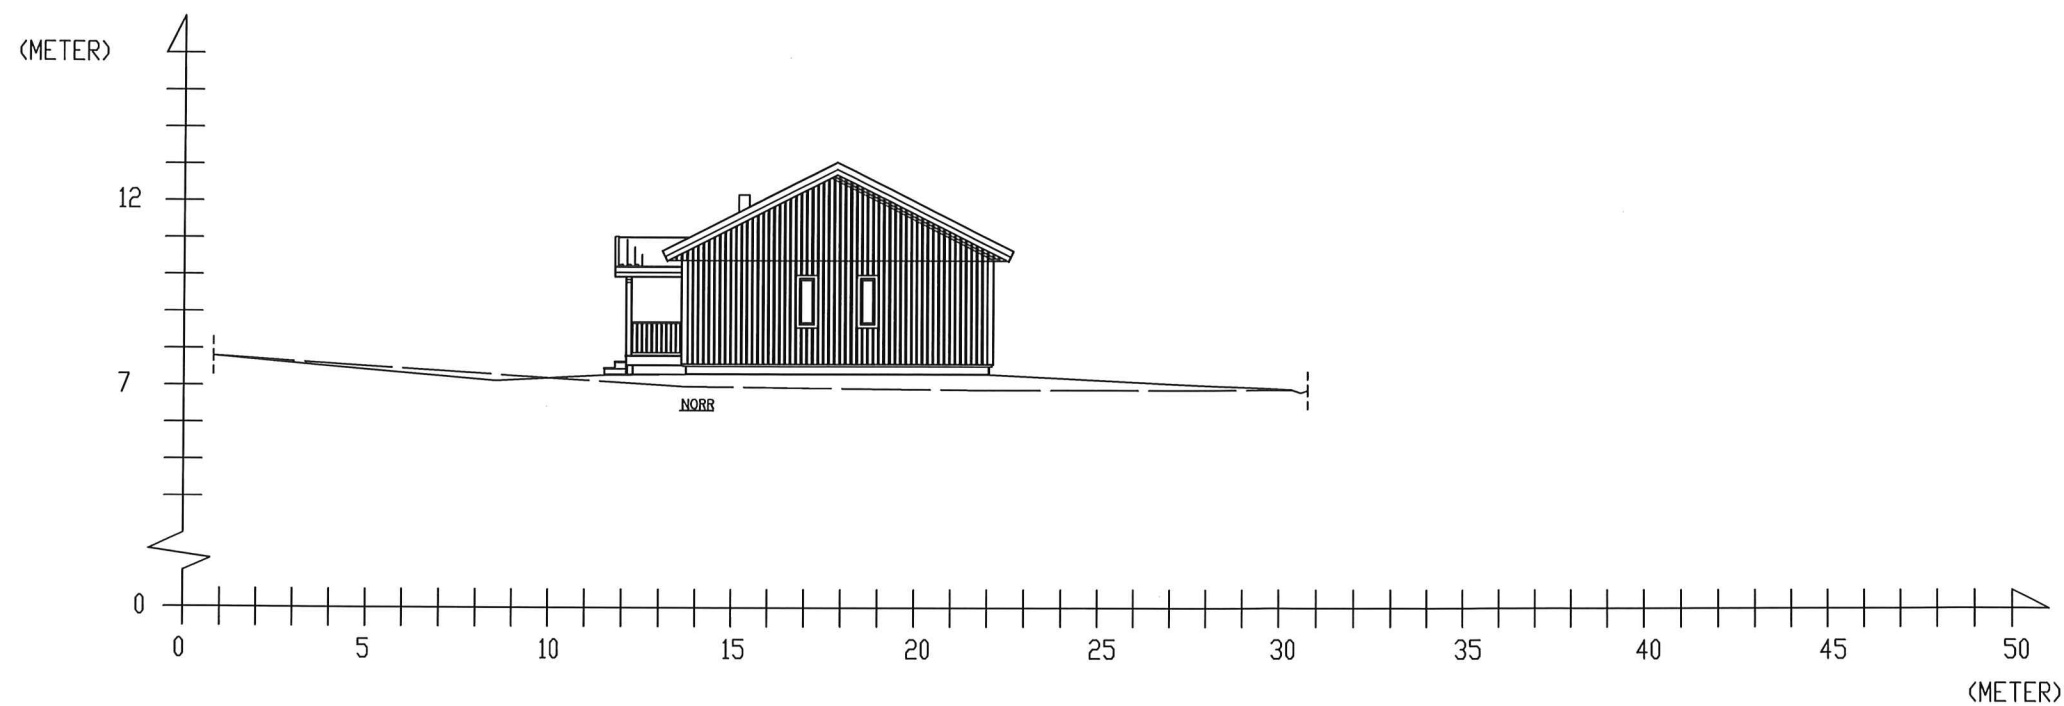

ÖSTHAMMARS KOMMUN Bygg- och miljönämnden	
2019 -11- 28	
Dnr	Dpl

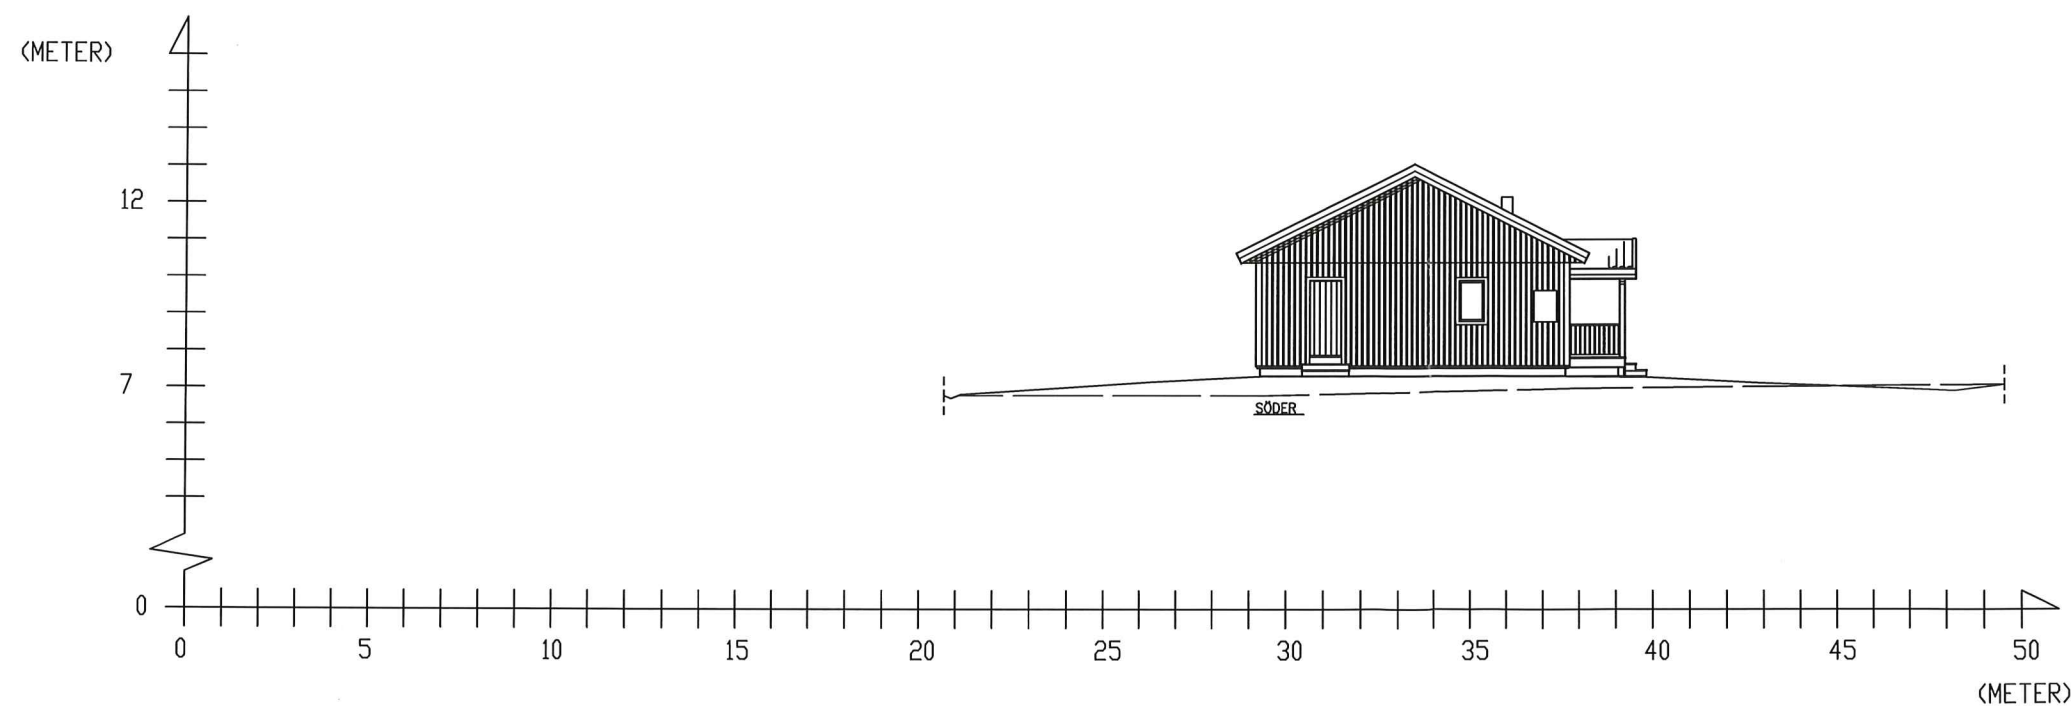

FÖRSLAG TILL MARKPLANERING Å GAMMELBYN 4:292
INOM ÖSTHAMMAR
ÄGARE: ROLAND AXELSSON
ÖSTHAMMAR



HUVUDKONTOR:
STÄLLVERKSVÄGEN, 942 81 ÄLVSBYN
TEL. 0929-162 00

REVIDERINGEN AVSER	DATUM	SIGN
MARKPLANERING: HUSTYP: D129S27 FÖRESL. SH+7.6		
RIT. ARON P	SKALA 1:200	RITN. NR 45305
ÄLVSBYN 2019.11.25	Aron Pettersson	ÄBYCAD