

FASTIGHETSBILDNINGSMYNDIGHETEN
NYBOD LANTMÄTERIDISTRIKT

KARTA

UPPRÄTTAD ÅR 1975-76 DNR H3 402/74 AKTBILAGA KA 1 (2)

FASTIGHETSREGLERING BERÖRANDE BJÖRNHOVDA 2:13, 3:5, 3:20, 3:43,
4:10, 4:12, 4:15, 5:21, 5:24, 9:20 OCH 25:1 JÄMTE AVSTYCKNING FRÅN
BJÖRNHOVDA 9:20 I TORSLUNDA REGISTREROMRÅDE, MÖRBYLÅNGA KOMMUN, KALMAR LÄN

Thomas Jönsson
THOMAS JONSSON
FÖRBÄTTRINGSÄMNET


FASTIGHETSRETTSLIG BESKRIVNING: SE AKTBILAGA BE 1
TEKNISK BESKRIVNING: SE AKTBILAGA BE 2

Fig 1-5, 7-9 = R.N.r Björnhovda 9:20
" 6 " " " 3:20
" 10, 11 " " " 25:1
" 12 " " " 5:21

REGISTRERING

Datum: 1976-06-19
Inskrivning i fastighetsregistret har
verkställts. Inskrivande

Anders Lennartsson
RE: fastighetsbildningsämbetet

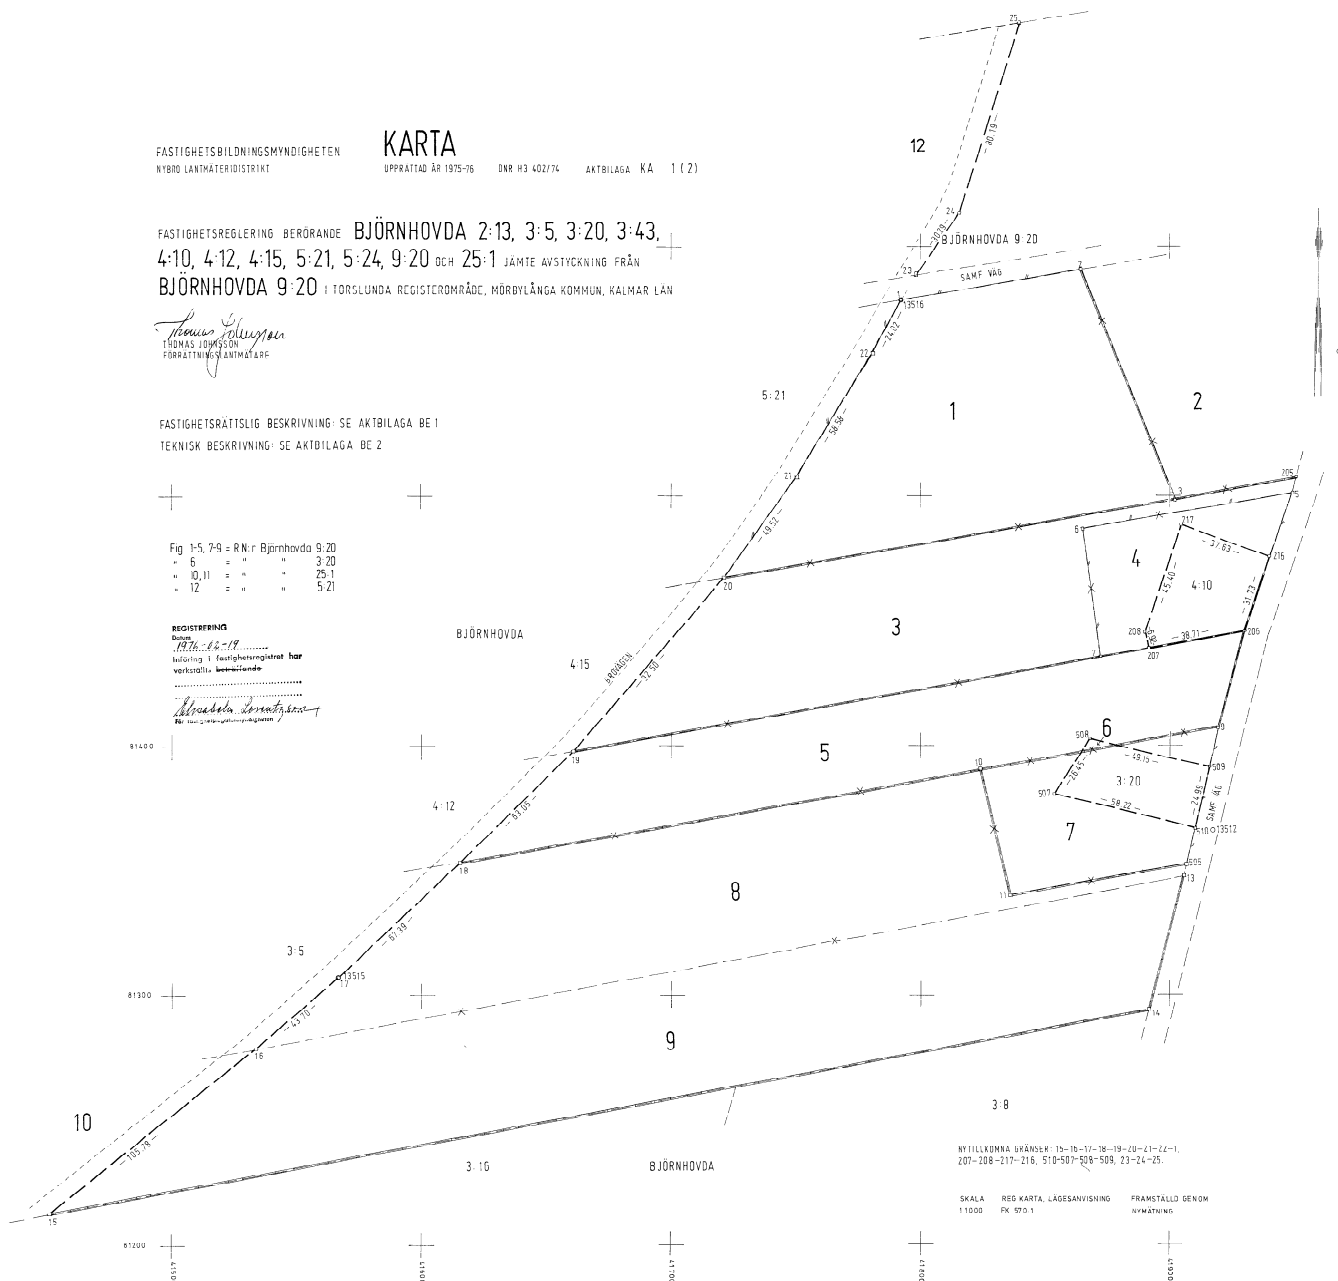

NY TILLKÖMMA KRÄVSK 12-18-19-20-21-22-1,
207-208-217-218, 510-507-508-509, 23-24-25.

SKALA 1:1000 REG KARTA, LÄGESANVISNING FRAMSTÄLLD DENOM
NYMÄTNING

171