

KARTA
rörande avstyckning från fastigheten
S T E N N I N G E 4:4

Org. enhet H 5 Dnr 251/68

Upprättad år 1970 av:

Åsa Eneros
/Åsa Eneros/
Lantmätare.

Socken Persnäs Kommun Ölands Åkerbo

Län Kalmar Skala 1: 1000 10 5 0 10 20 30 40 50 60 70 meter

Beskrivning

Beteckning å kartan Areal hektar RN: r
ägslag m m XXX

A tomt, avrösn.jord 2010 kvm 4:7

B " , " 2010 " 4:8

Servitut: Med områdena följer rätt till
utfart enligt förrättningskartans vis-
ning.

Båda områdena äger rätt att hämta vatten
i brunnen litt q, jämte rätt att bibe-
hålla och i framtiden underhålla täckt
ledning från brunnen till tomten.


Nyttillkomna gränser: sträckorna 1-2-3-4,
2-5.

§.33.2 År 1970, den...
blev å denna karta angivna avstyckning av
överlantmätaren i Kalmar län fastställd,
betygar

i överlantmätarens ställe

Å. Bränsbo
Bltr. Överlantmätare

STAMFASTIG—

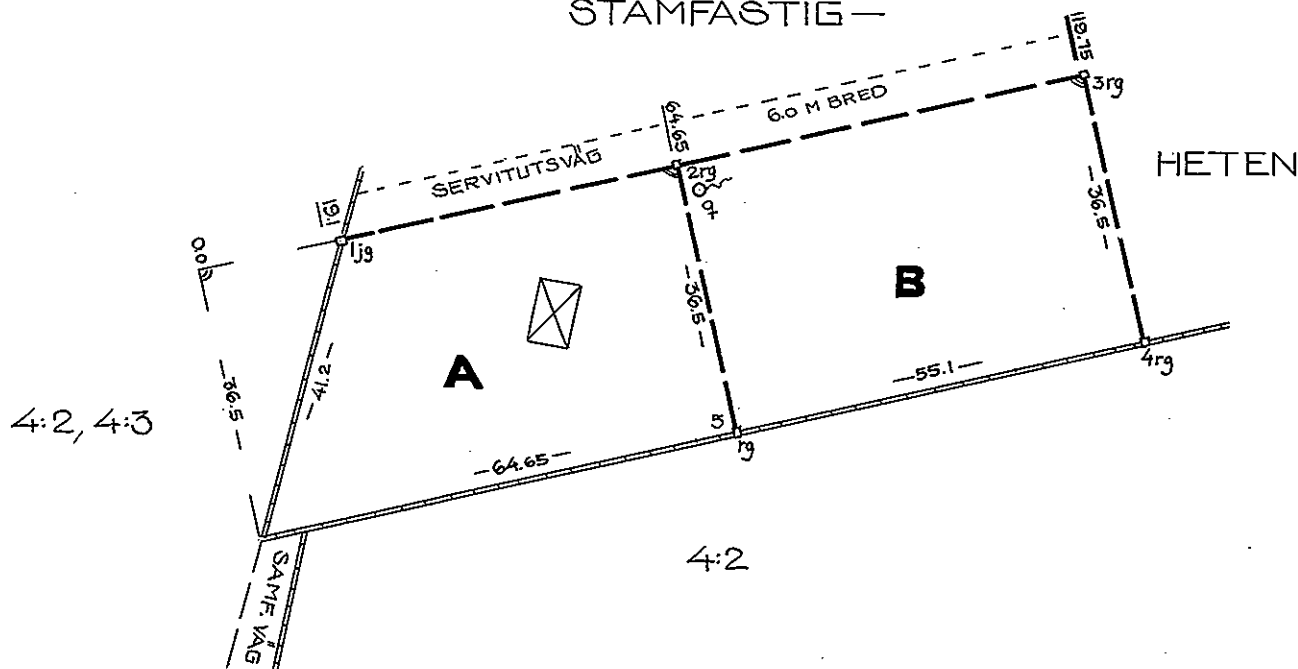

Arkivnr m m

713

Pl. 540
mv.

Signum:

Mätning

6.05

Koord ber

Areal ber

6.05

Kartering

6.05

Ritning

6.05