


10m
1:100

Denna ritning är uteslutande vår egendom och får ej obehörigen användas, kopieras, förvisas för eller utlämnas till annan person och ej heller utnyttjas för tillverkning till annan än oss. Överträdelse härav beivras med stöd av gällande lag. A-HUS

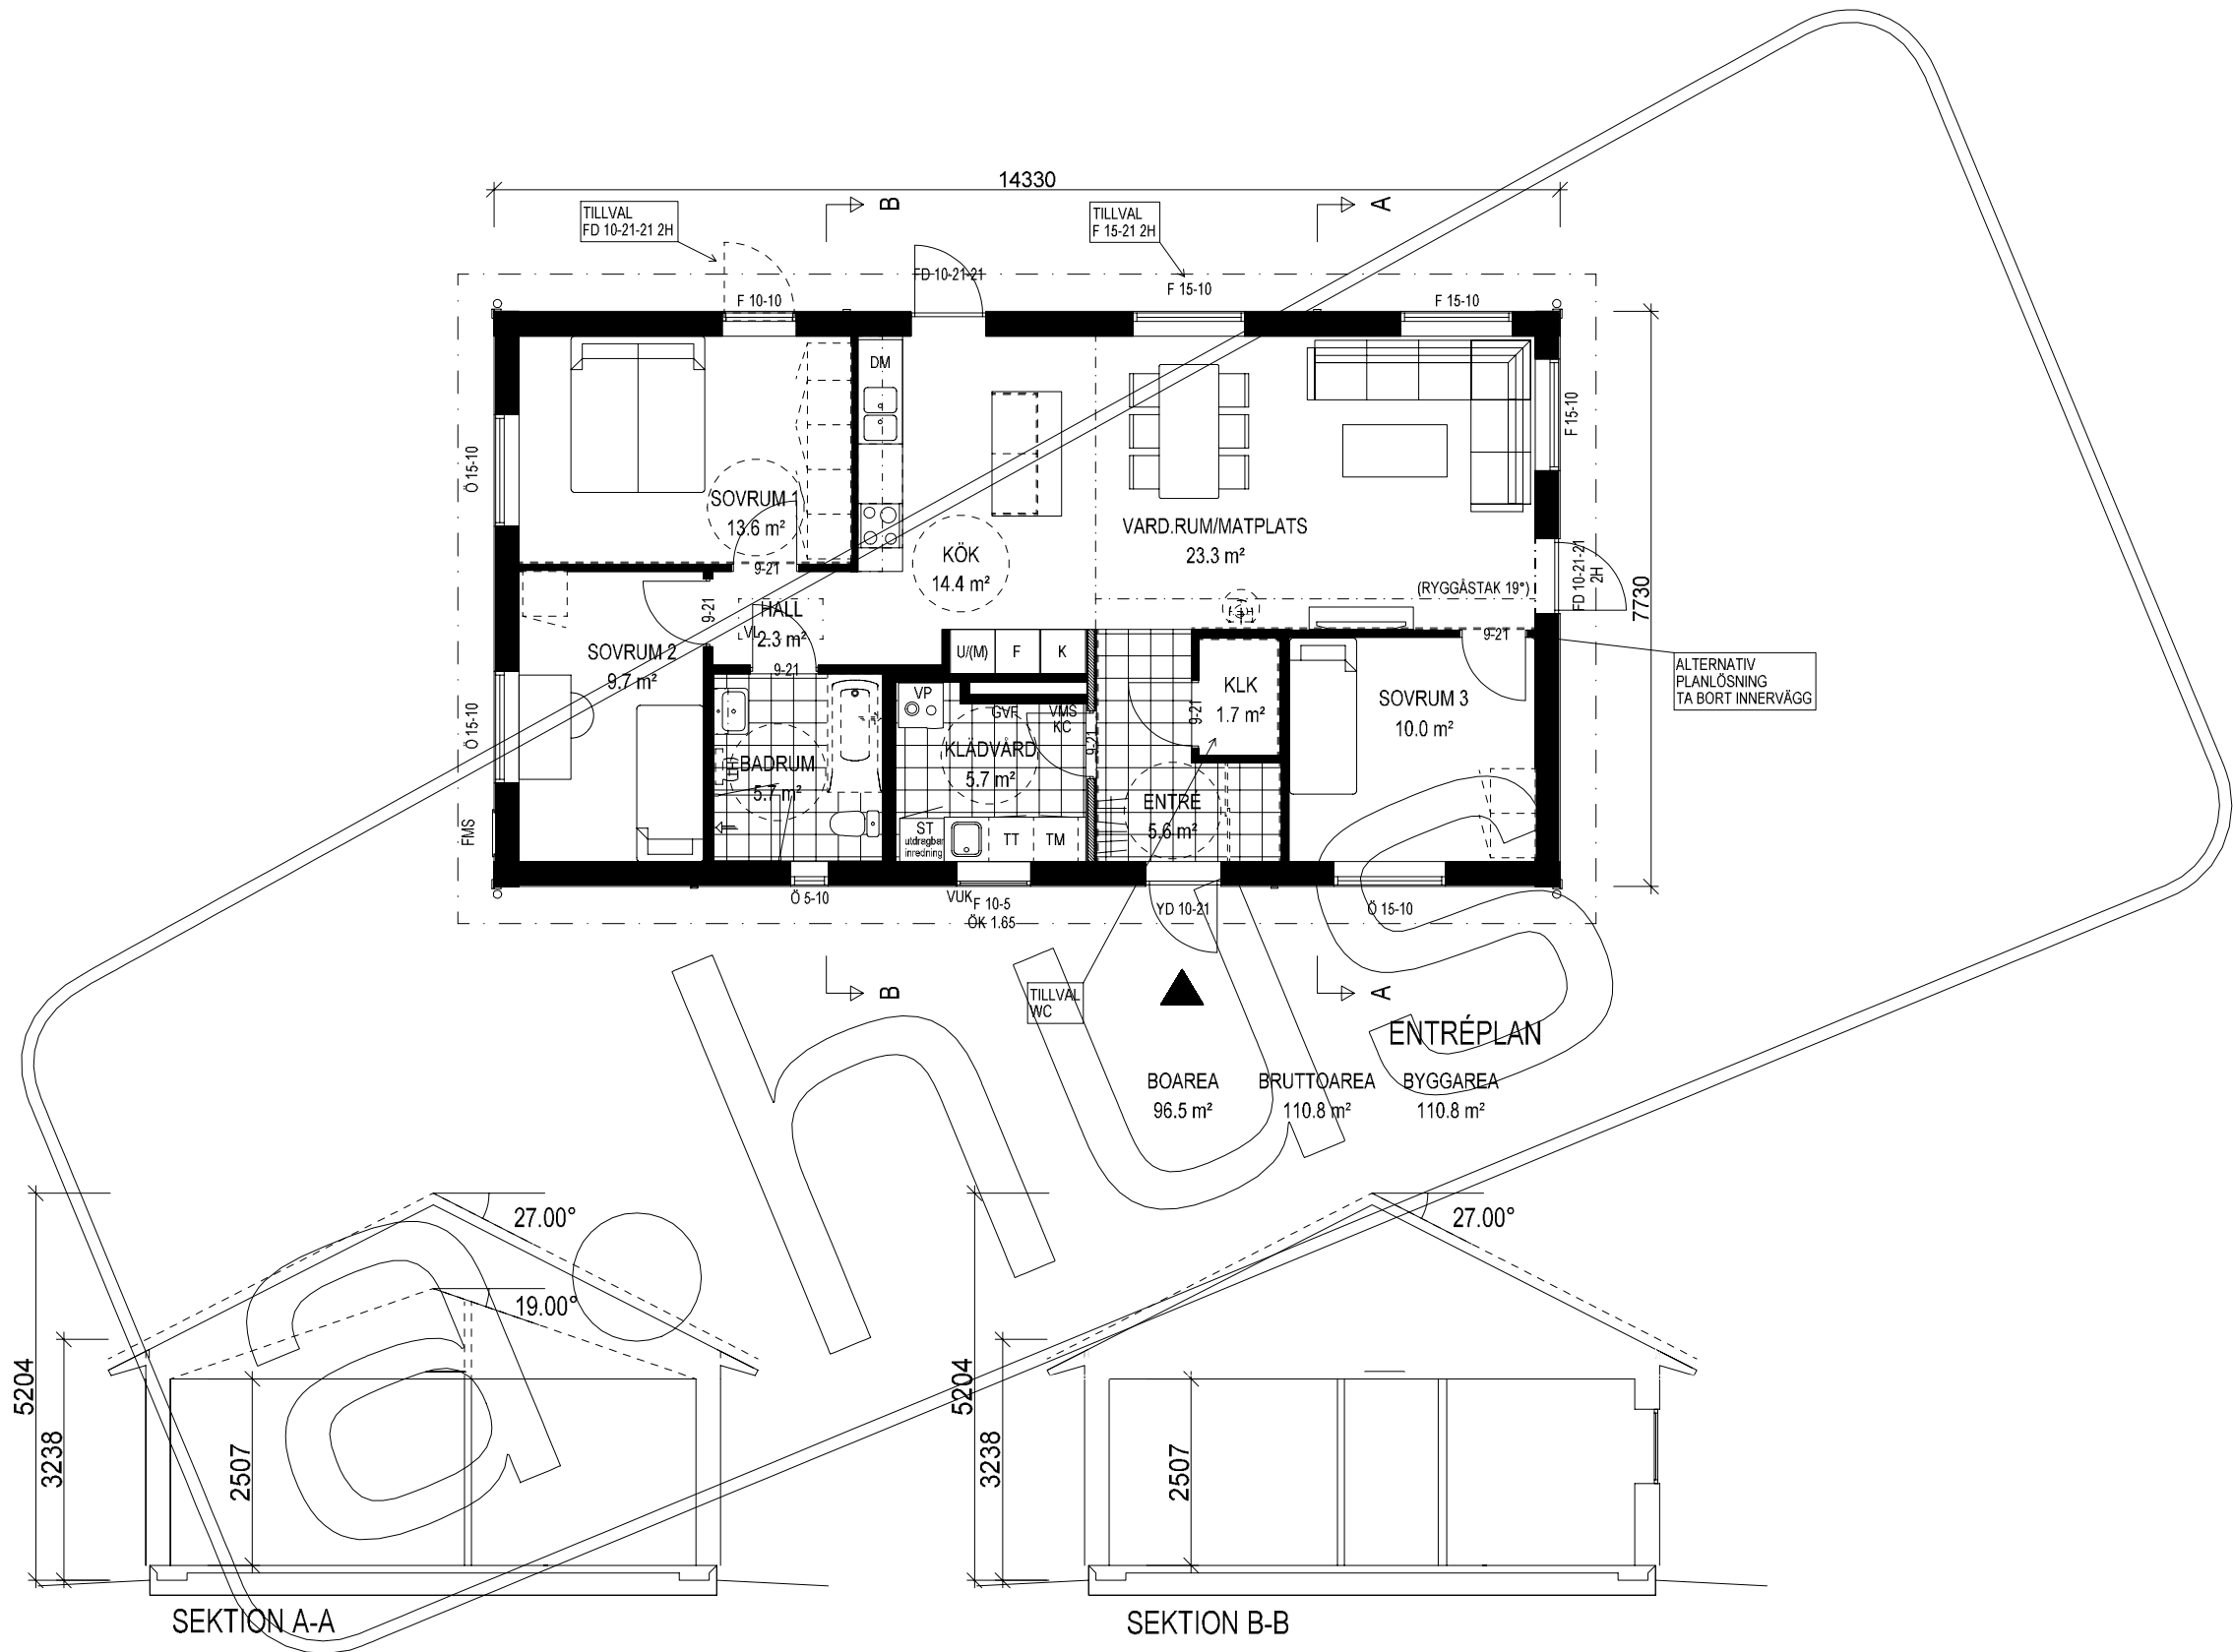

NOLVIK S

SÄLJRITNING

DATUM: 24-10-01

SKALA 1:100

Denna ritning är uteslutande vår egendom och får ej obehörigen användas, kopieras, föreslås för eller utlämnas till annan person och ej heller utnyttjas för tillverkning till annan än oss. Överträdelse härav beivras med stöd av gällande lag. A-HUS

10m
1:100

