



SEKTION

CM10-H ca: 128 kvm
Lgh-nummer: 08, 10, 12, 14, 16

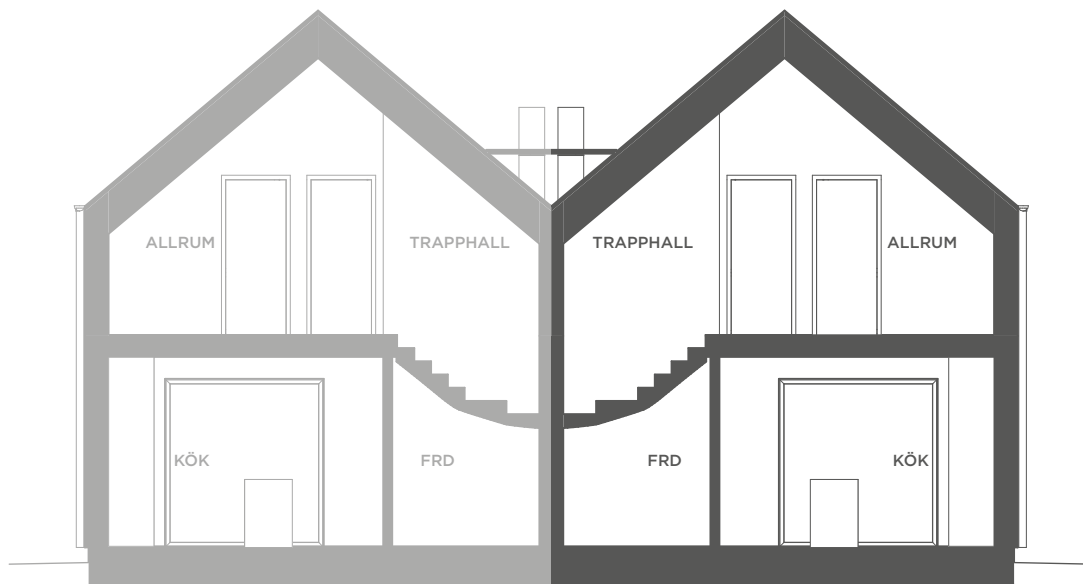

SEKTION CM10

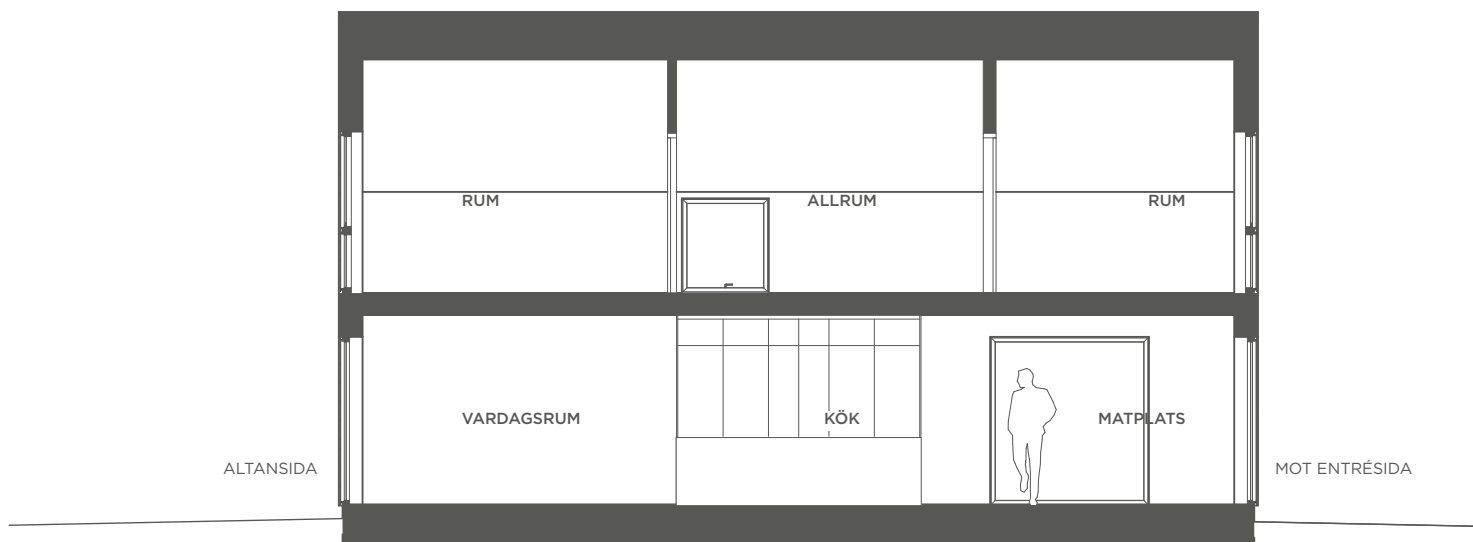

LÄNGDSEKTION CM10



Rumshöjd är ca 2 500. Övre plan med sluttande tak.
Skallinjen gäller sektion. Kök i sektion är endast illustrativ.
Handling preliminär.
Reservation för eventuella ändringar och tryckfel förbehålls.