


OMRÅDESPLAN

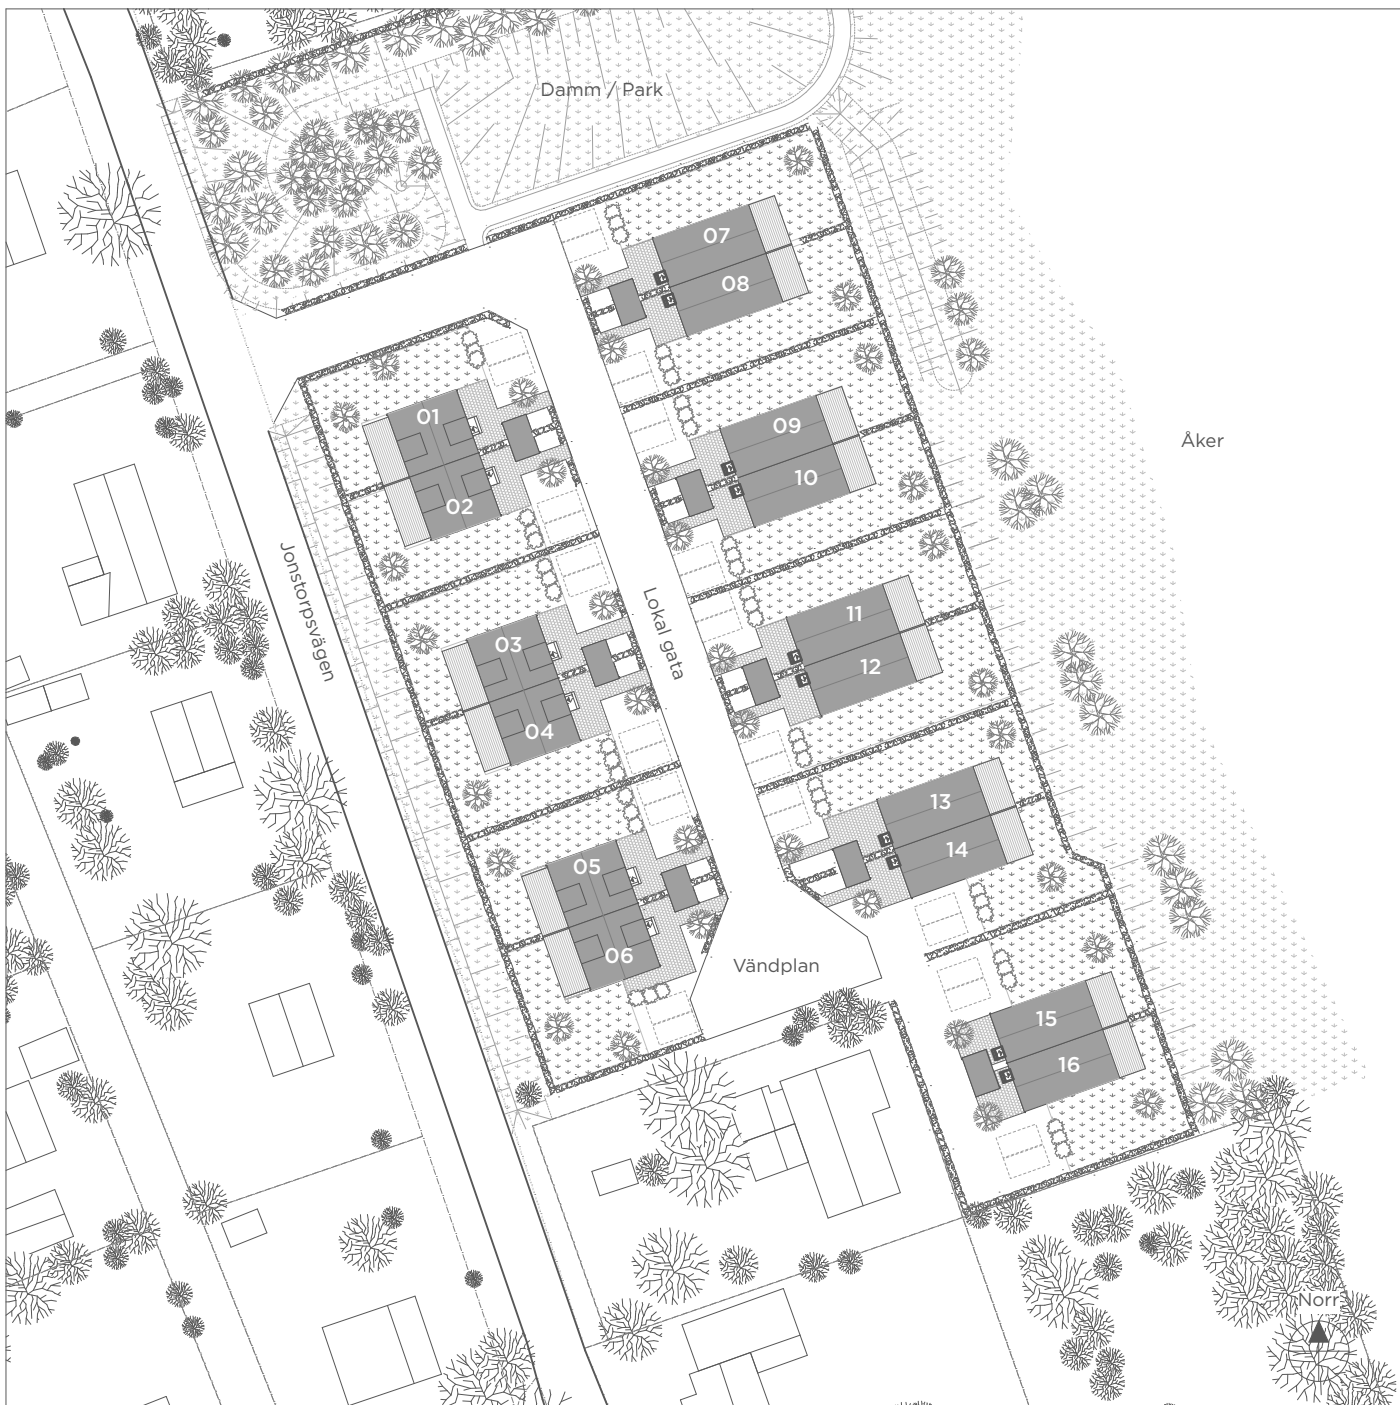

FÖRKLARINGAR

	Bostad		Grön yta
	Parkering		Trädäck
	Släntanvisning	Illustration av terräng och vegetation, kan skilja sig från verkligheten	

Översikt område endast illustration. Nivåskillnader förekommer i området samt kan förekomma på individuella tomter. Preliminär handling. Reservation för eventuella ändringar och tryckfel förbehålls. Hus 01-06 är hustyp CM09. Hus 07-16 är hustyp CM10.