


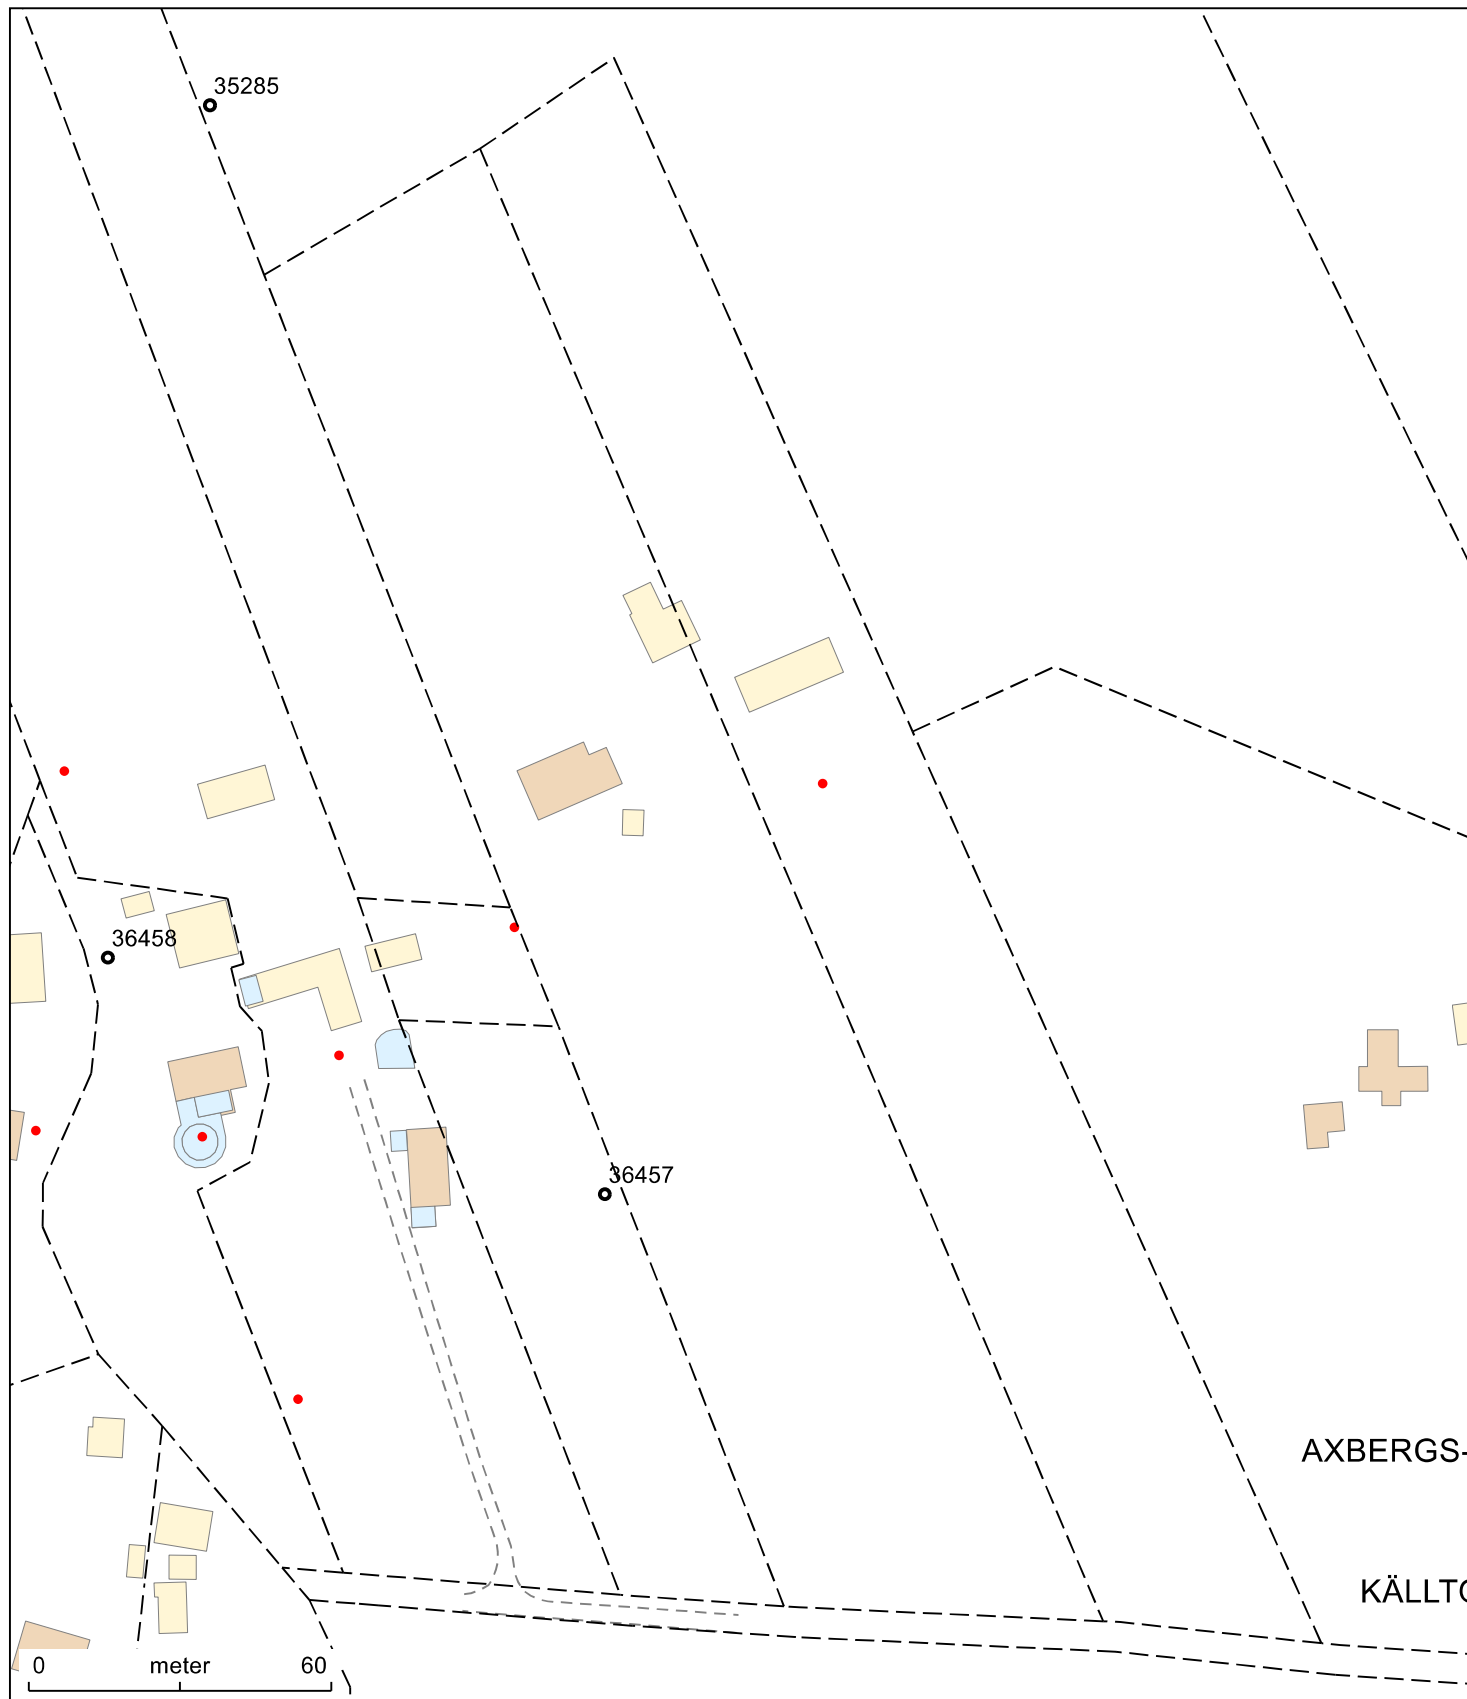

Tomtkarta i skala 1:1500

2025-10-17

© Örebro kommun

Baskarta

- Byggnadstillbehör
- Byggnad
- Byggnad, Planerad
- Elskåp

Planer

- Användningsgränser
- Plangränser

Registerkarta

- Fastighetsgränser

Axbergs-Åby 5:9 & 1:16



Kartredovisningen har inte rättsverkan,
jmf. mot beslut i lantmäterihandlingar.
© Lantmäteriet