


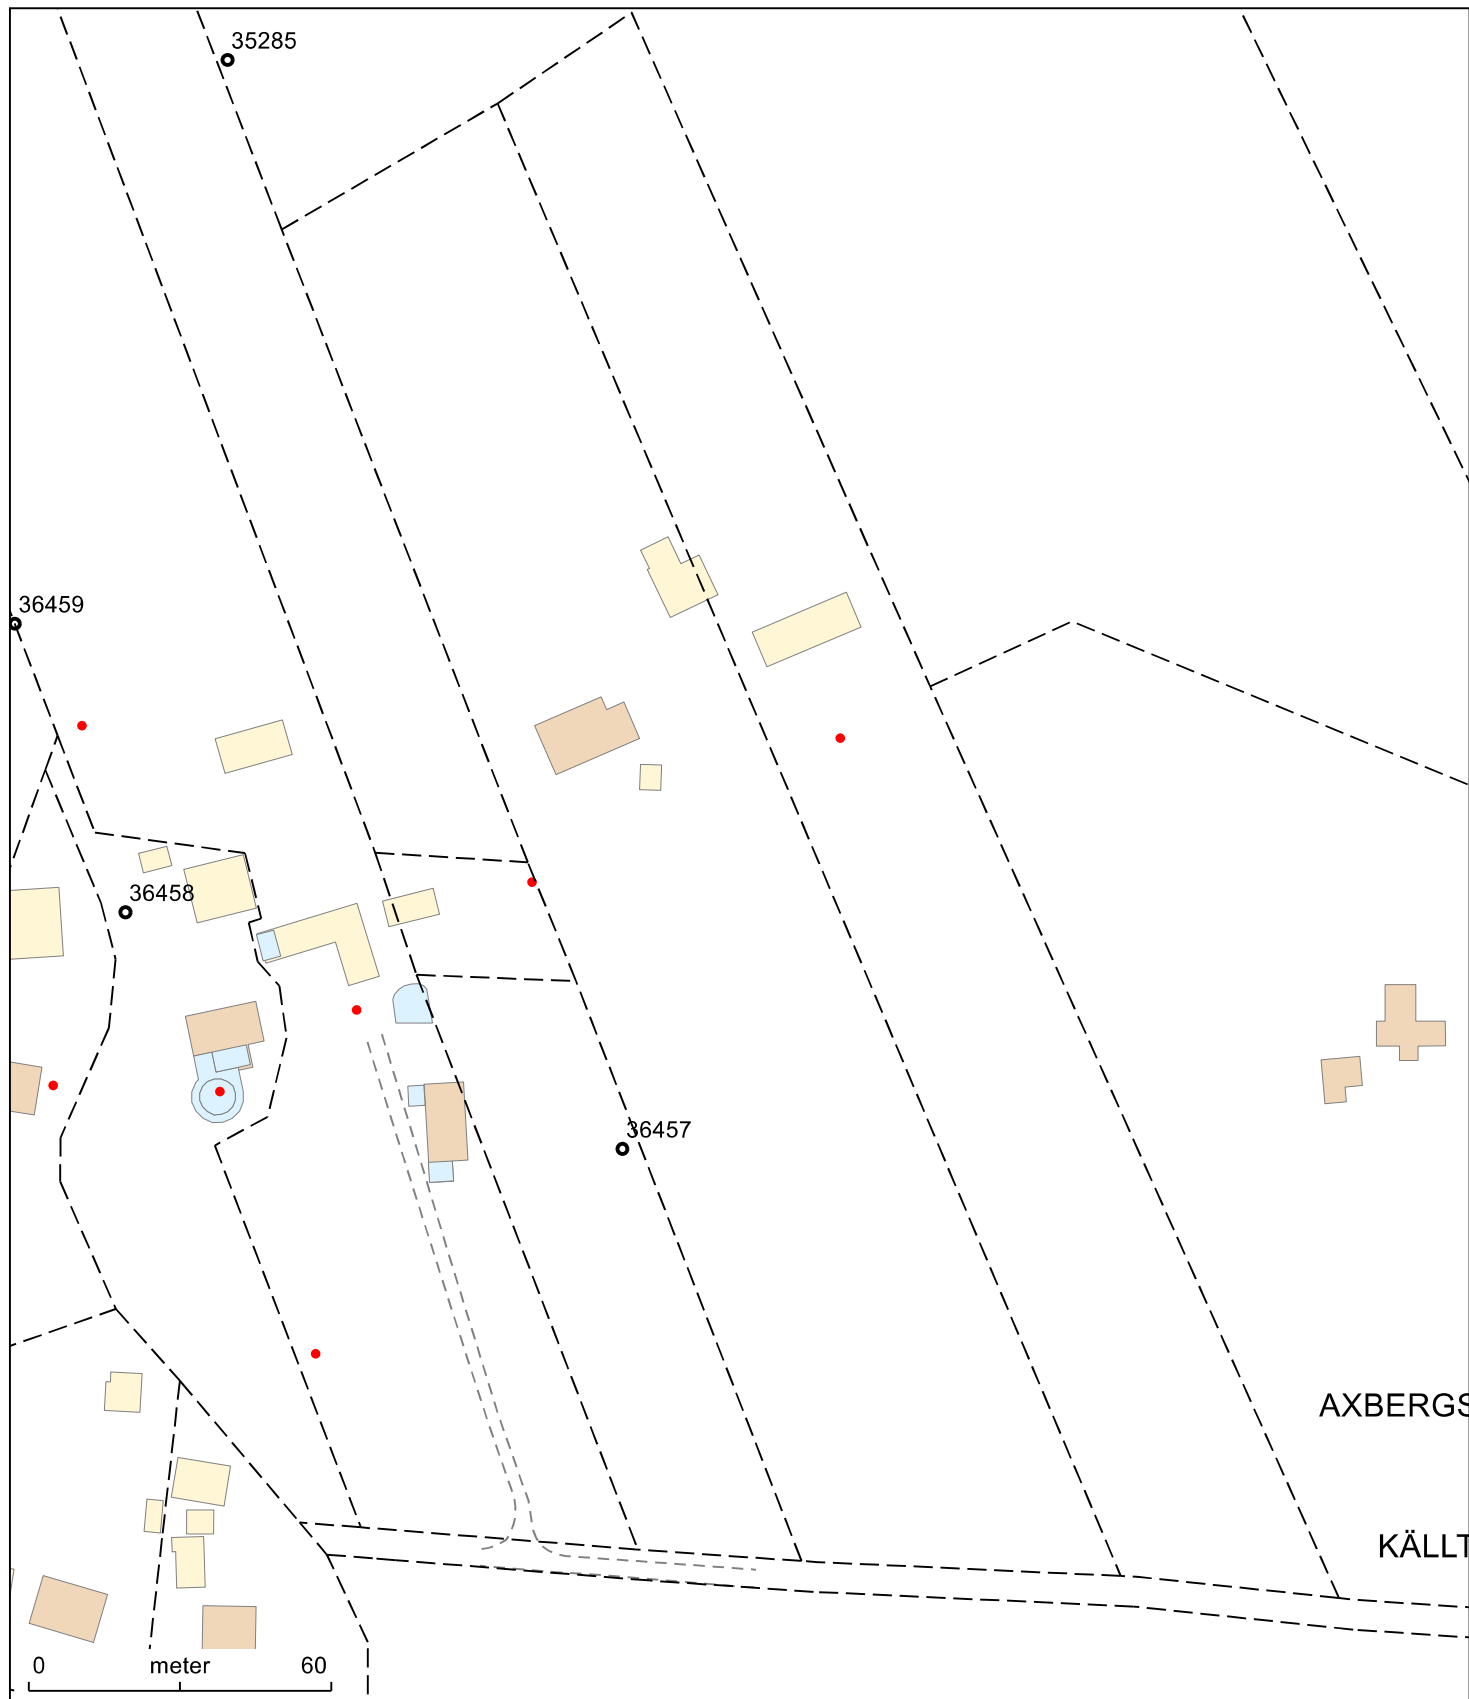

Tomtkarta i skala 1:150

2025-10-16

© Örebro kommun

Baskarta

- Byggnadstillbehör
- Byggnad
- Byggnad, Planerad
- Elskåp

Planer

- Användningsgränser
- Plangränser

Registerkarta

- Fastighetsgränser

AXBERGS-ÅBY 5:9



Kartredovisningen har inte rättsverkan,
jmf. mot beslut i lantmäterihandlingar.
© Lantmäteriet