

SUNNE KOMMUN
Miljö- och bygglövsnämnden
Ank 2017-11-28
Dnr. MEN 2018-11

2016-07-07

SKALA 1:25

SUNNE KOMMUN
Miljö- och bygglövsnämnden

Beslut 2018-02-12

Delegation/Nämndbeslut

Sign:

SUNNE KOMMUN
Miljö- och bygglövsnämnden
Ank 2019-04-08
Dnr. MEN 2019-04

SUNNE KOMMUN
Miljö- och bygglövsnämnden

Beslut 2019-04-24

Delegation/Nämndbeslut

Sign:

Åmberg 6:250

tillbyggn.
förråd 3
10,50

förråd / carport
4,80

fontän

växthus

dockhus

björnberg

tomte
hus

kåta

vedbod

gäststuga

dgv-br

förråd 2


va-ledn.

törn

gdage


7,00

10 m

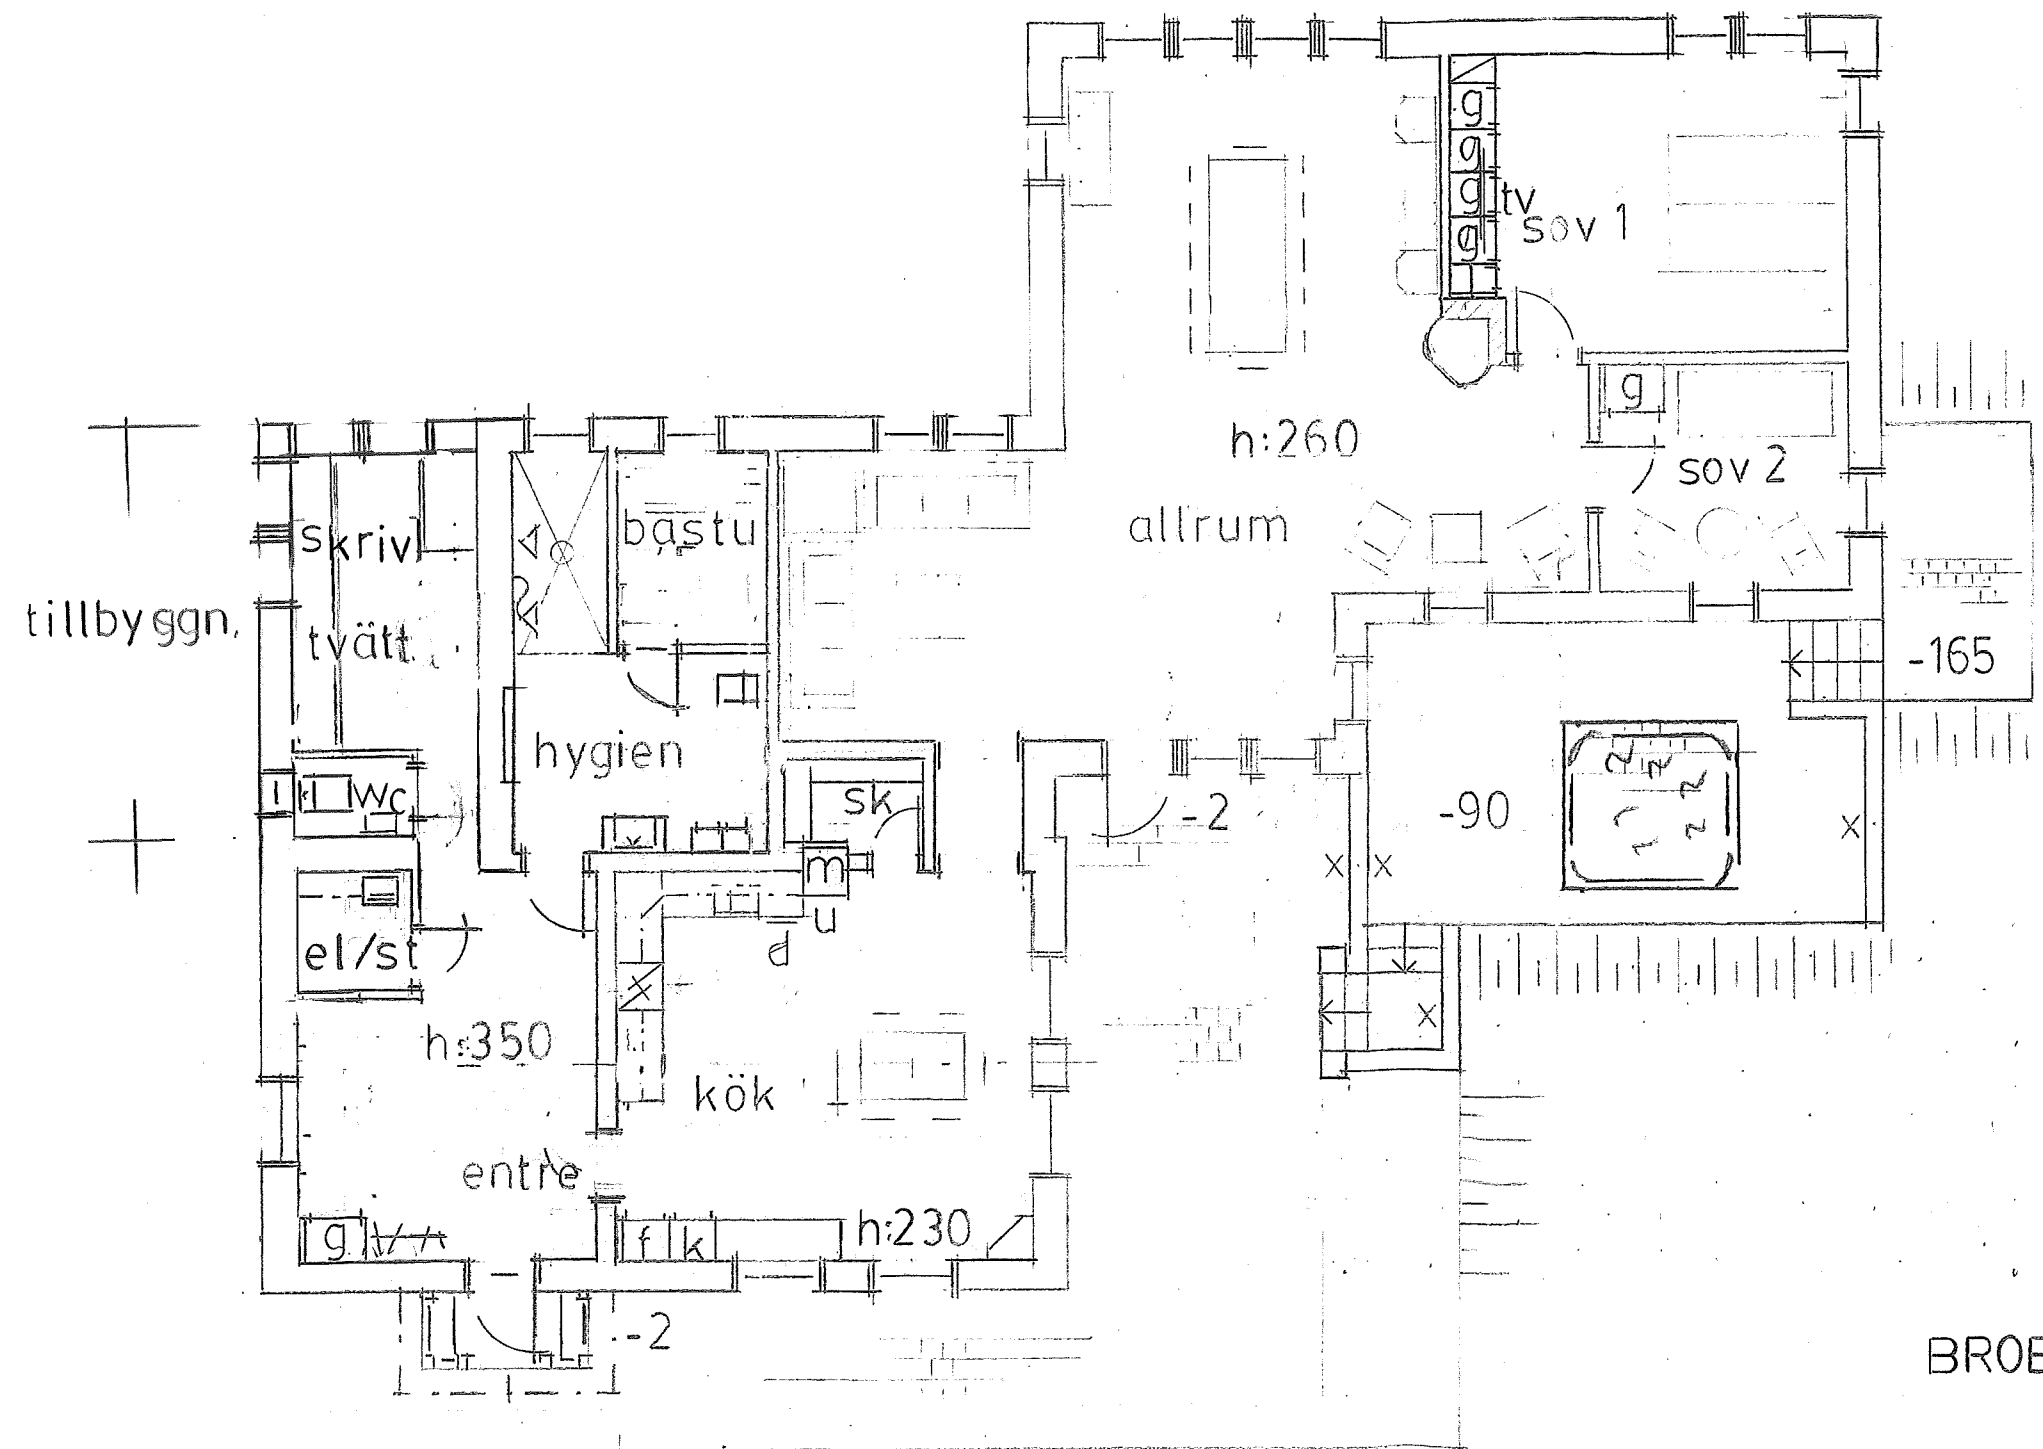

2022 07 07 tillb.


BROBY 2015 08 03 AM

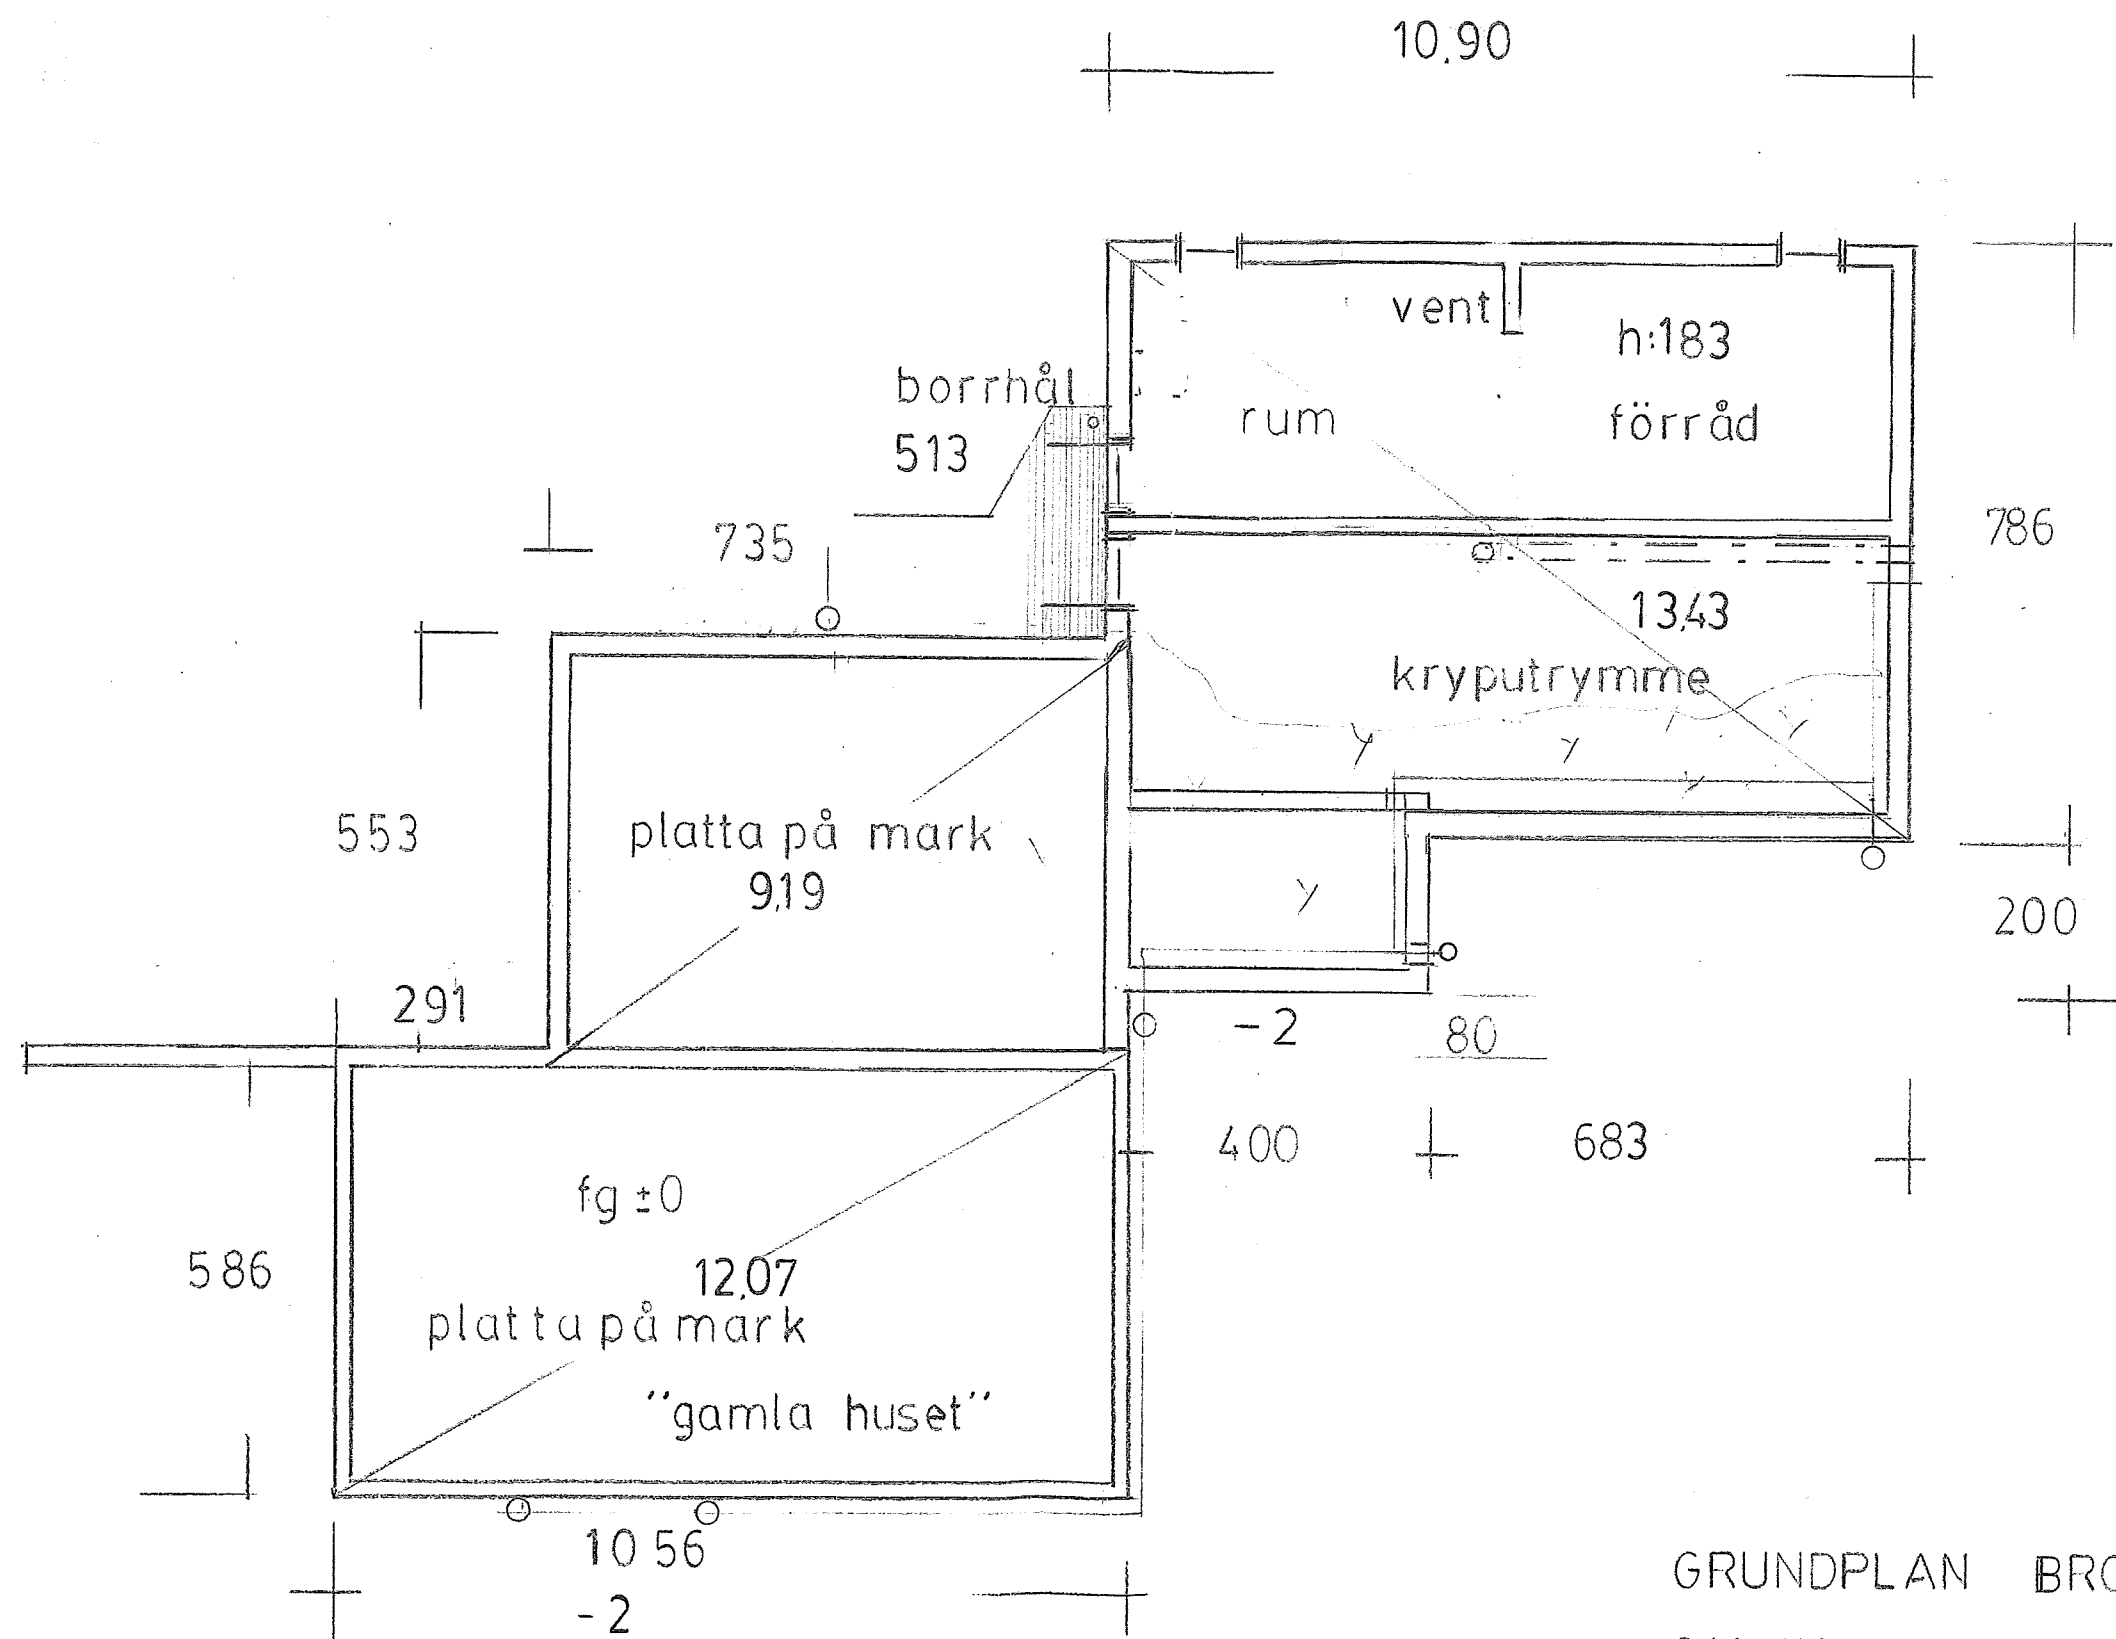


GRUNDPLAN BROBY

2014 12 15 AM


måttrev. 20150328

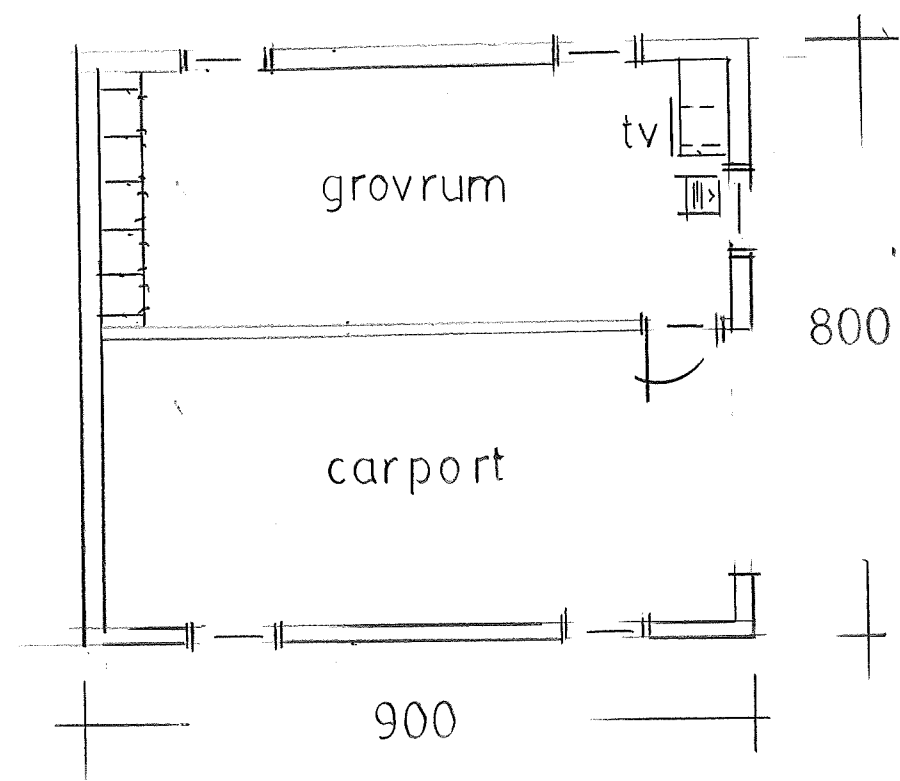


SUNNE ÅMBERG 6:258
gårdshus

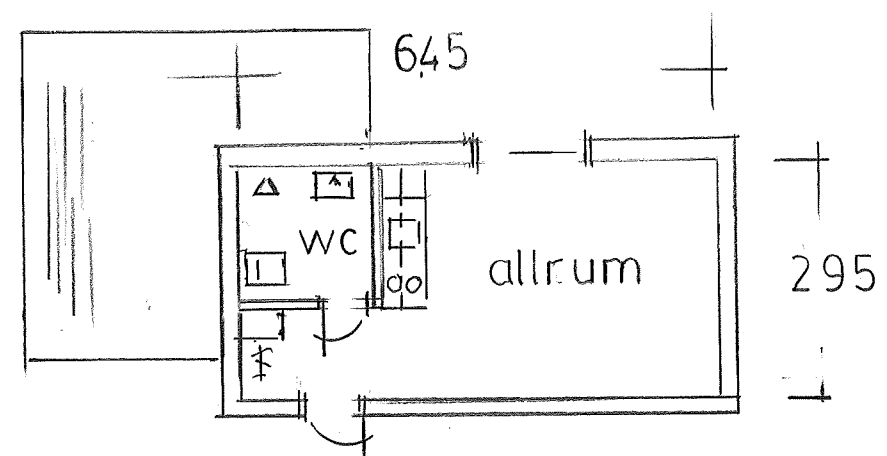

ÅMBERG 6:258
gäststuga

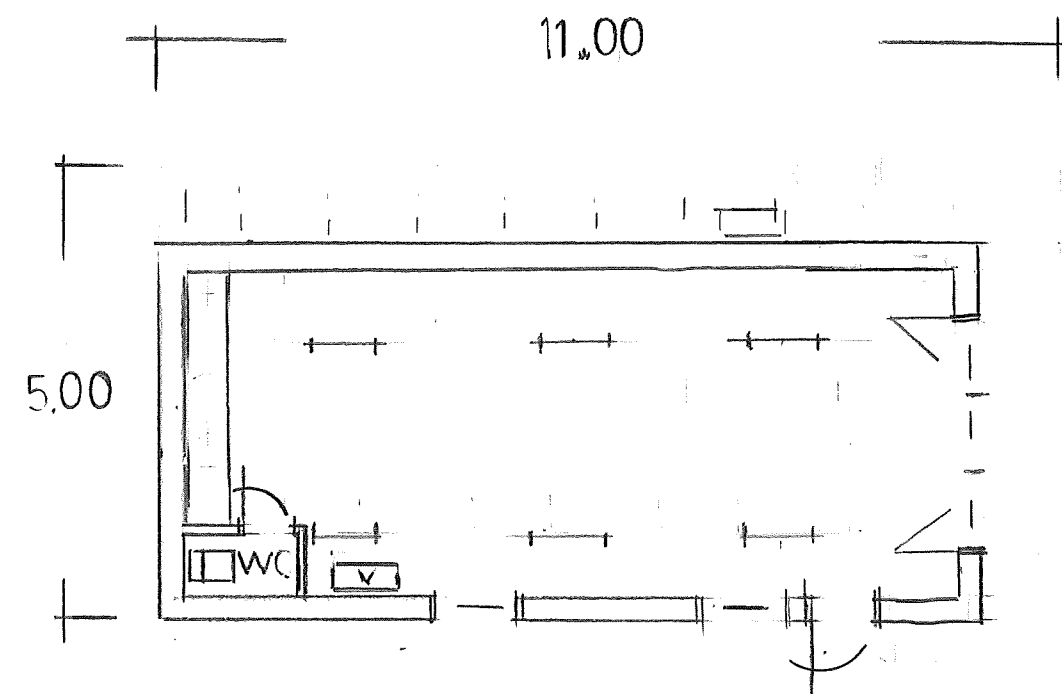

TAK mörkröd betonpanna
TRÄ falu röd
PLÅT mörkröd

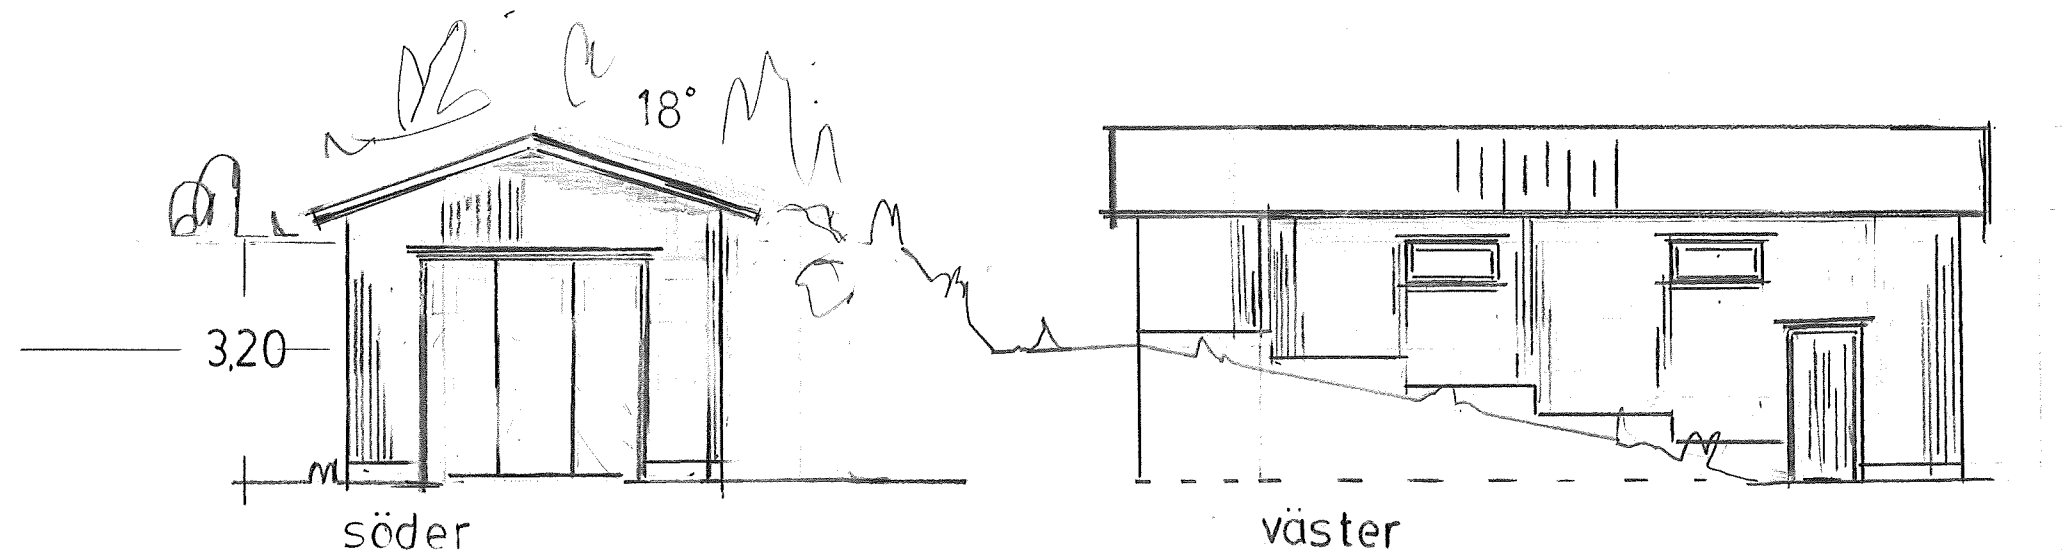

ÅMBERG 6:258
GARAGE
NYBYGGNAD
2021 05 10 am