


Om och tillbyggnad av stall/garage
 Situationsplan Kårsta Gillberga 2:11
 Skala 1:500
 Datum: 91 11 28

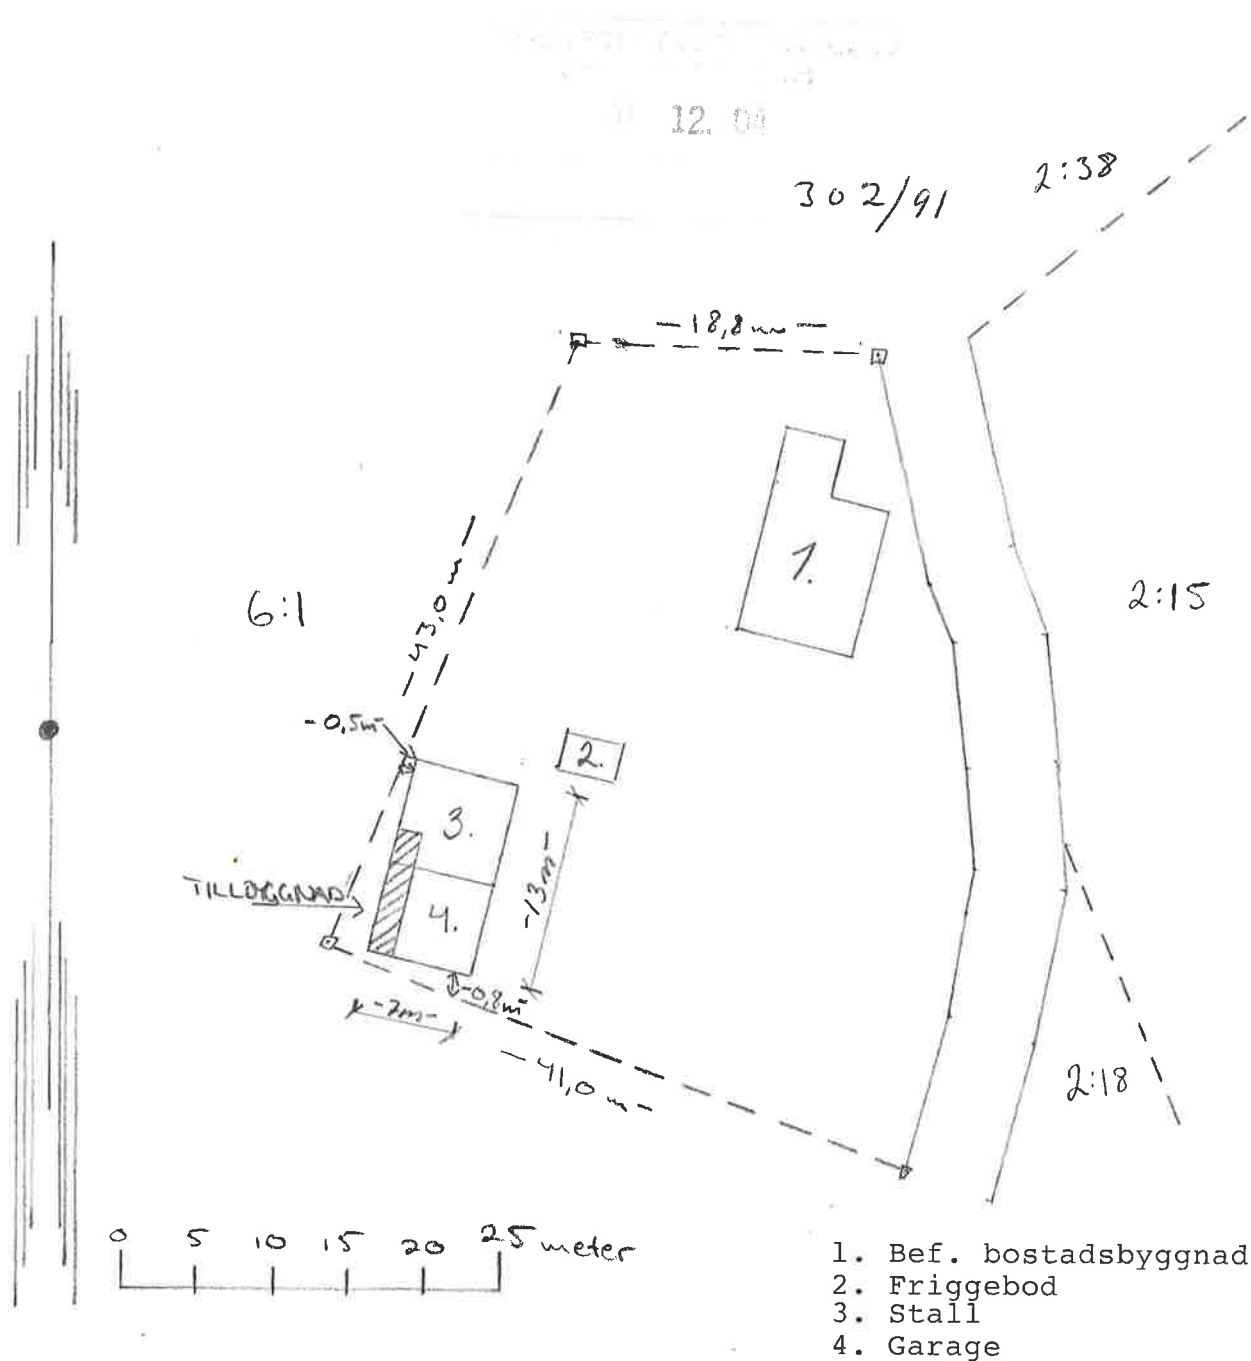

Undertecknad ägare till fastigheten
 Kårsta Gillberga 6:1 har inget att
 erinra mot tillbyggnad enligt ovan.

Mikael Nilzen

Mikael Nilzen

Beviljat av stadsarkitekten genom delegation
 den 6/12 1991
 Stadsarkitekt, Vallentuna den 6 / 12 1991

Kristina Bergh
 Stadsarkitekt