




FASAD MOT SYDVÄST

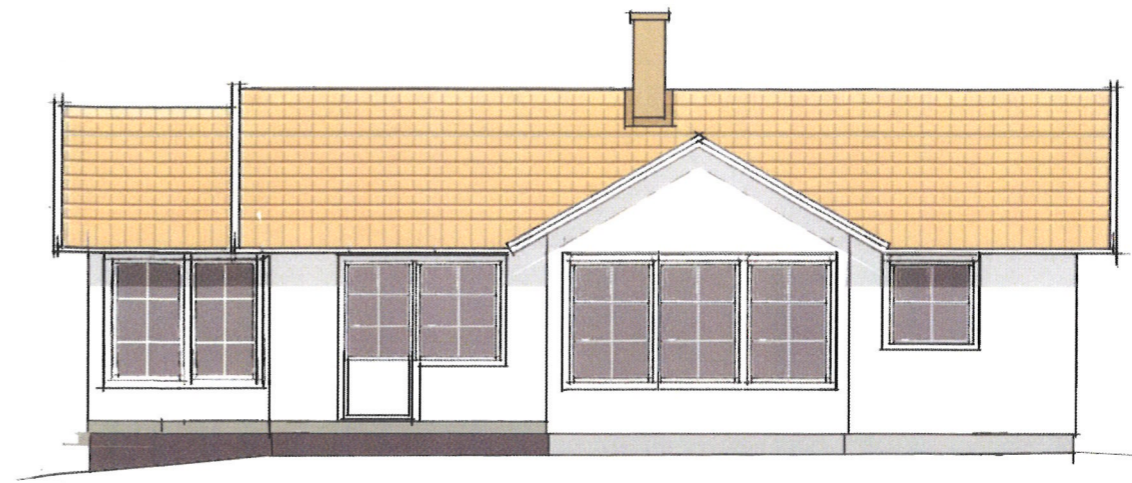

FASAD MOT SYDÖST

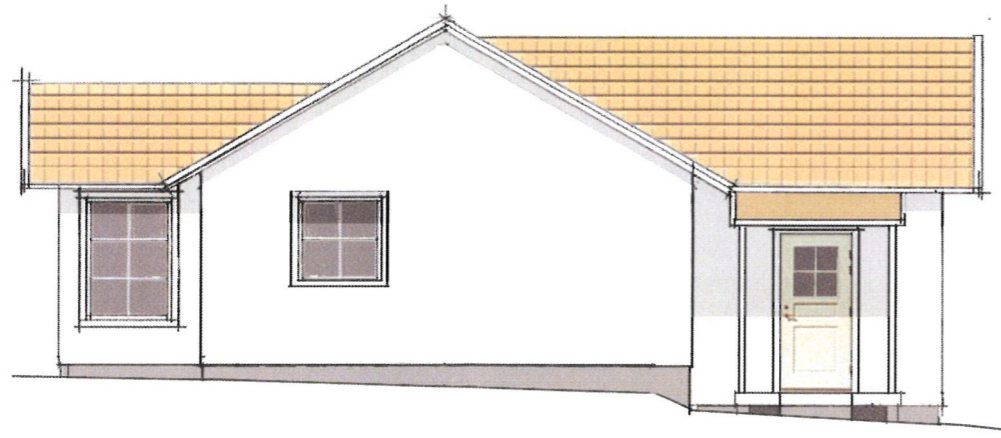


FASAD MOT NORDÖST

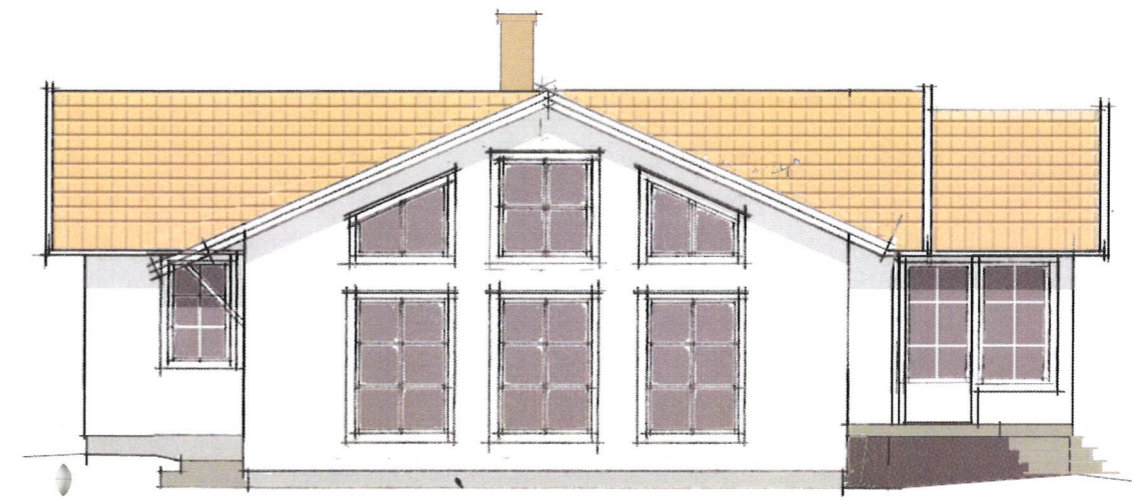


FASAD MOT NORDVÄST


TANUMS KOMMUN
2010-01-04
Dnr: 2010.0008-332 MSW

2009-12-30 11:39
9026A1

 BYGGKONSULT Peter Wagersten, Grebbestad 0525 614 80, 0708 366 202			KUSERÖD 2:155, TANUMS KN Förslag tillbyggnad fritidshus Byggherre: Christel & Tommy Falk Fasader		
SIGNATUR PW	DATUM 2009-12-29	UPPDRAG NR 09 012	DATUM RELATION	SKALA 1:100	RITNING NR A1

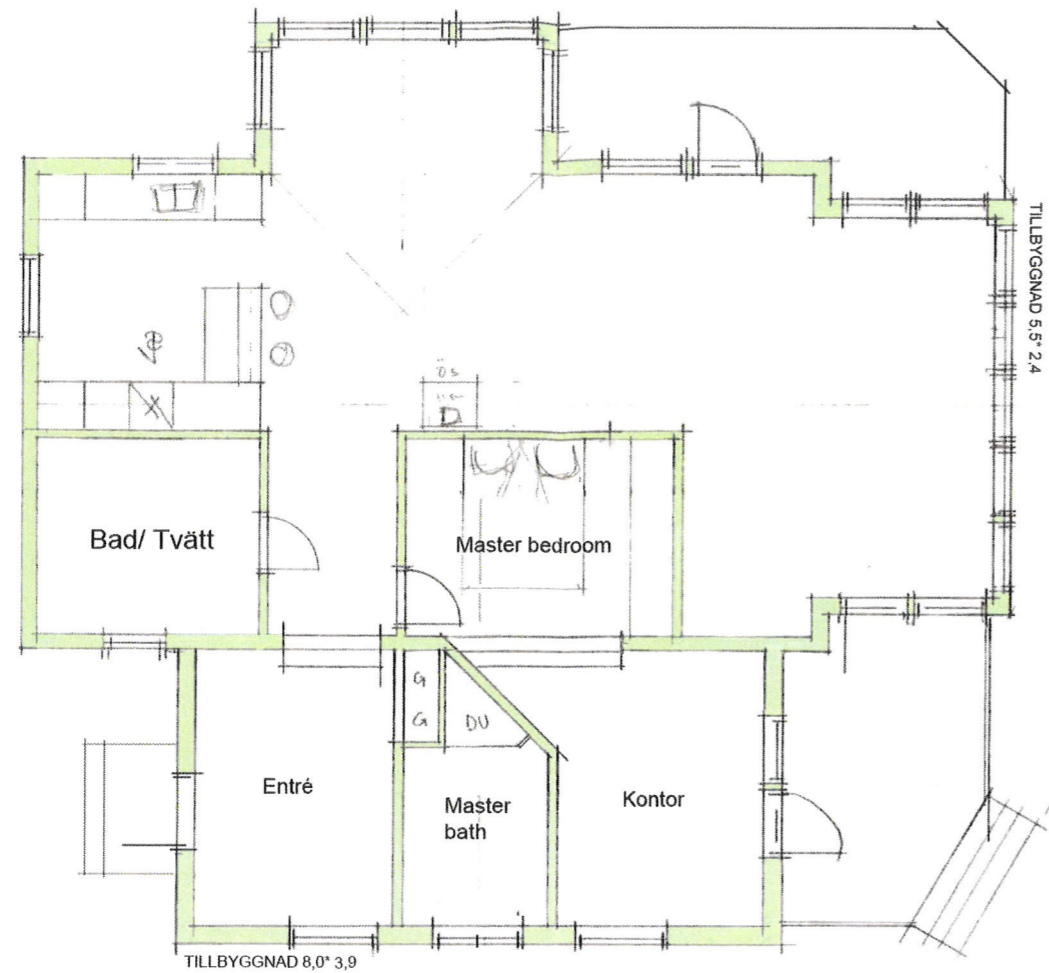


PLAN

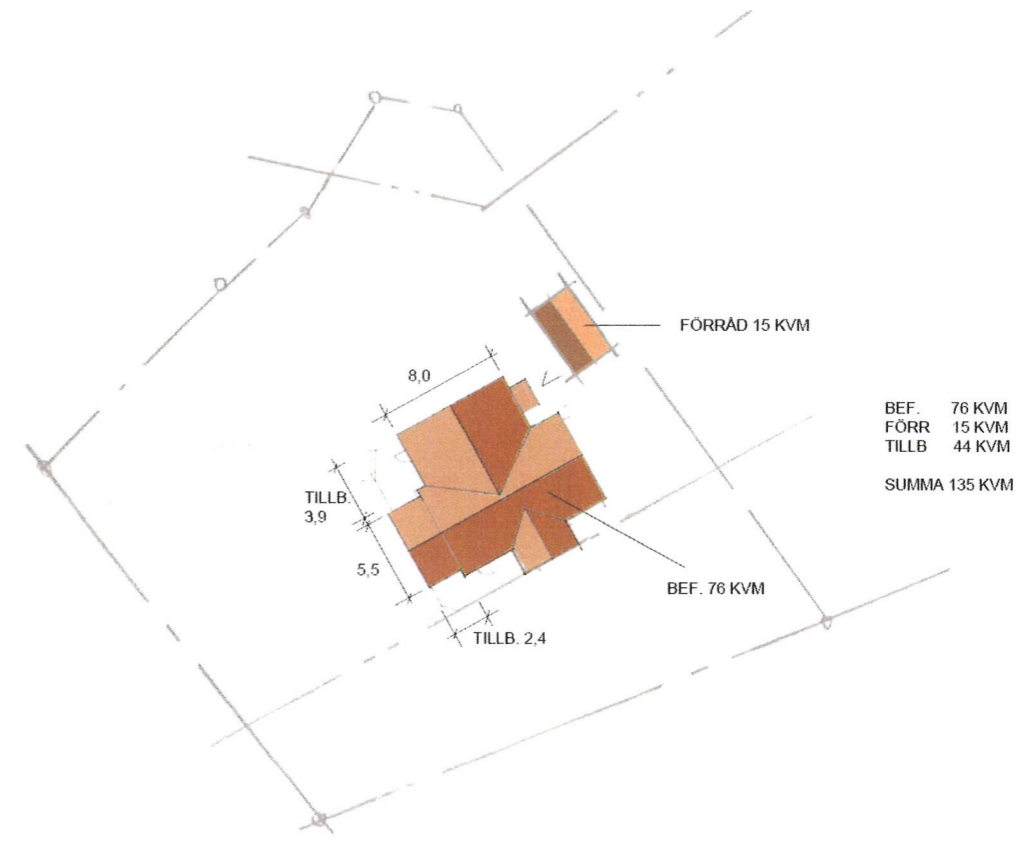

KUSERÖD 2:155
SITUATIONSPLAN 1:500

TANUMS KOMMUN
2010-01-04
Dnr: 2010.0008-332 H.6u

2009-12-30 11:37
9026A2

 BYGGKONSULT Peter Wagersten, Grebbestad 0525 614 80, 0708 366 202			KUSERÖD 2:155, TANUMS KN Förslag tillbyggnad fritidshus Byggherre: Christel & Tommy Falk Plan och situationsplan		
			SIGNATUR PW	DATUM 2009-12-29	UPPDRAG NR 09 012