

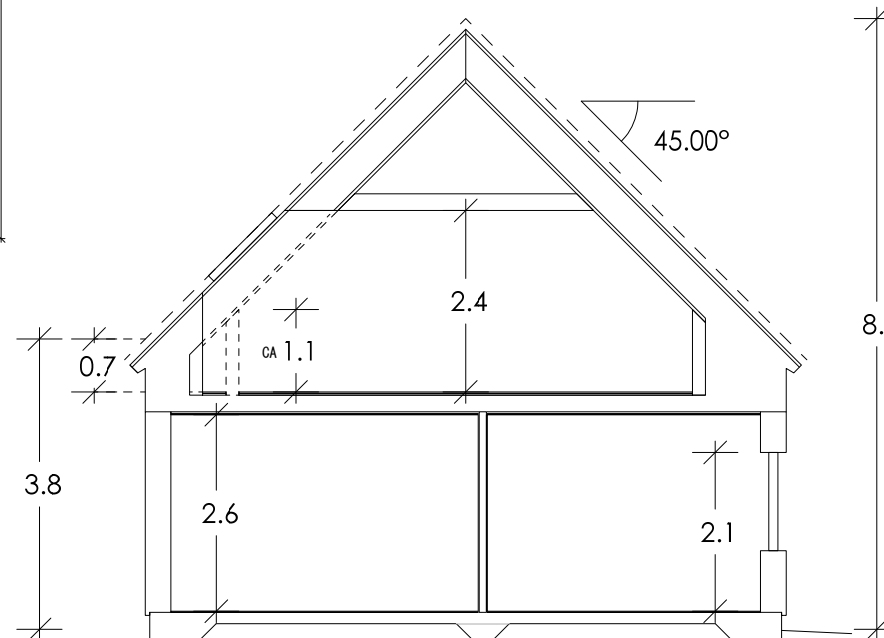
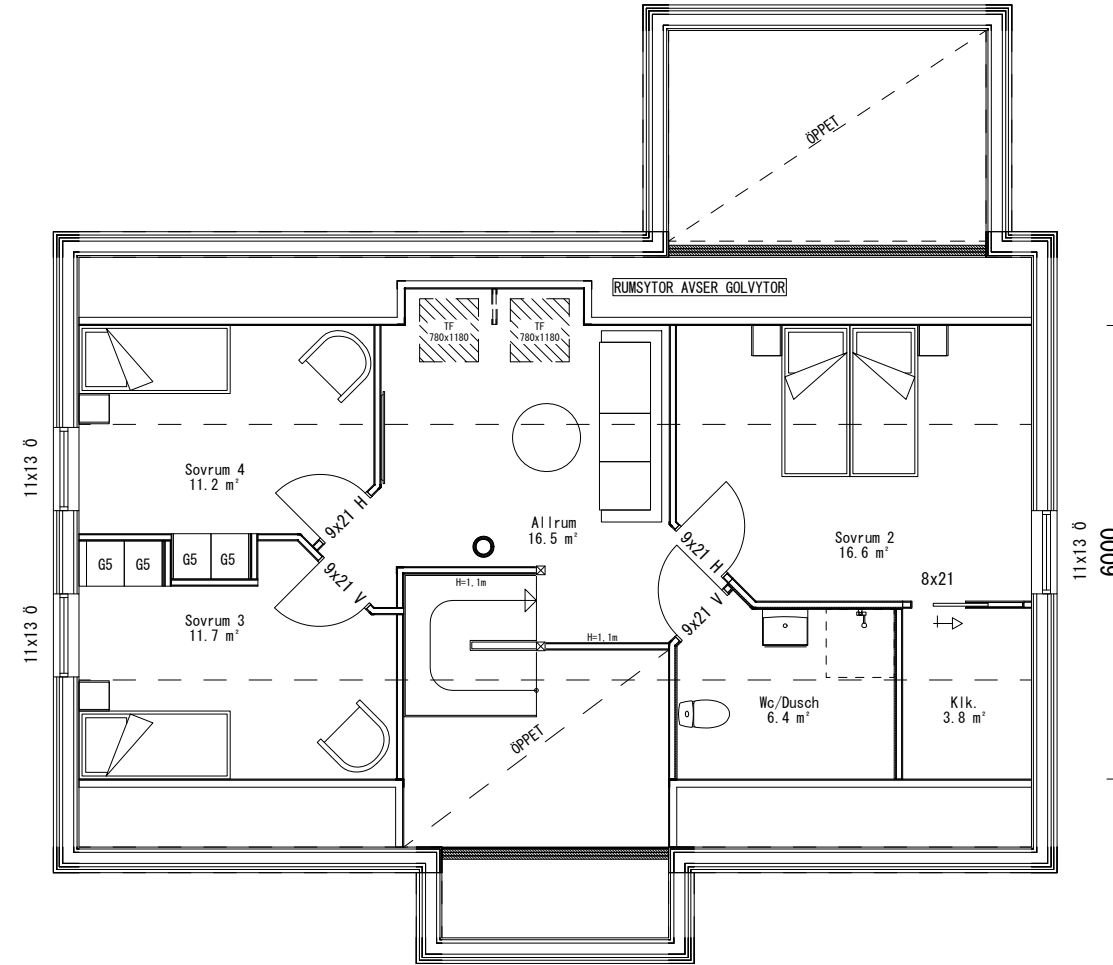


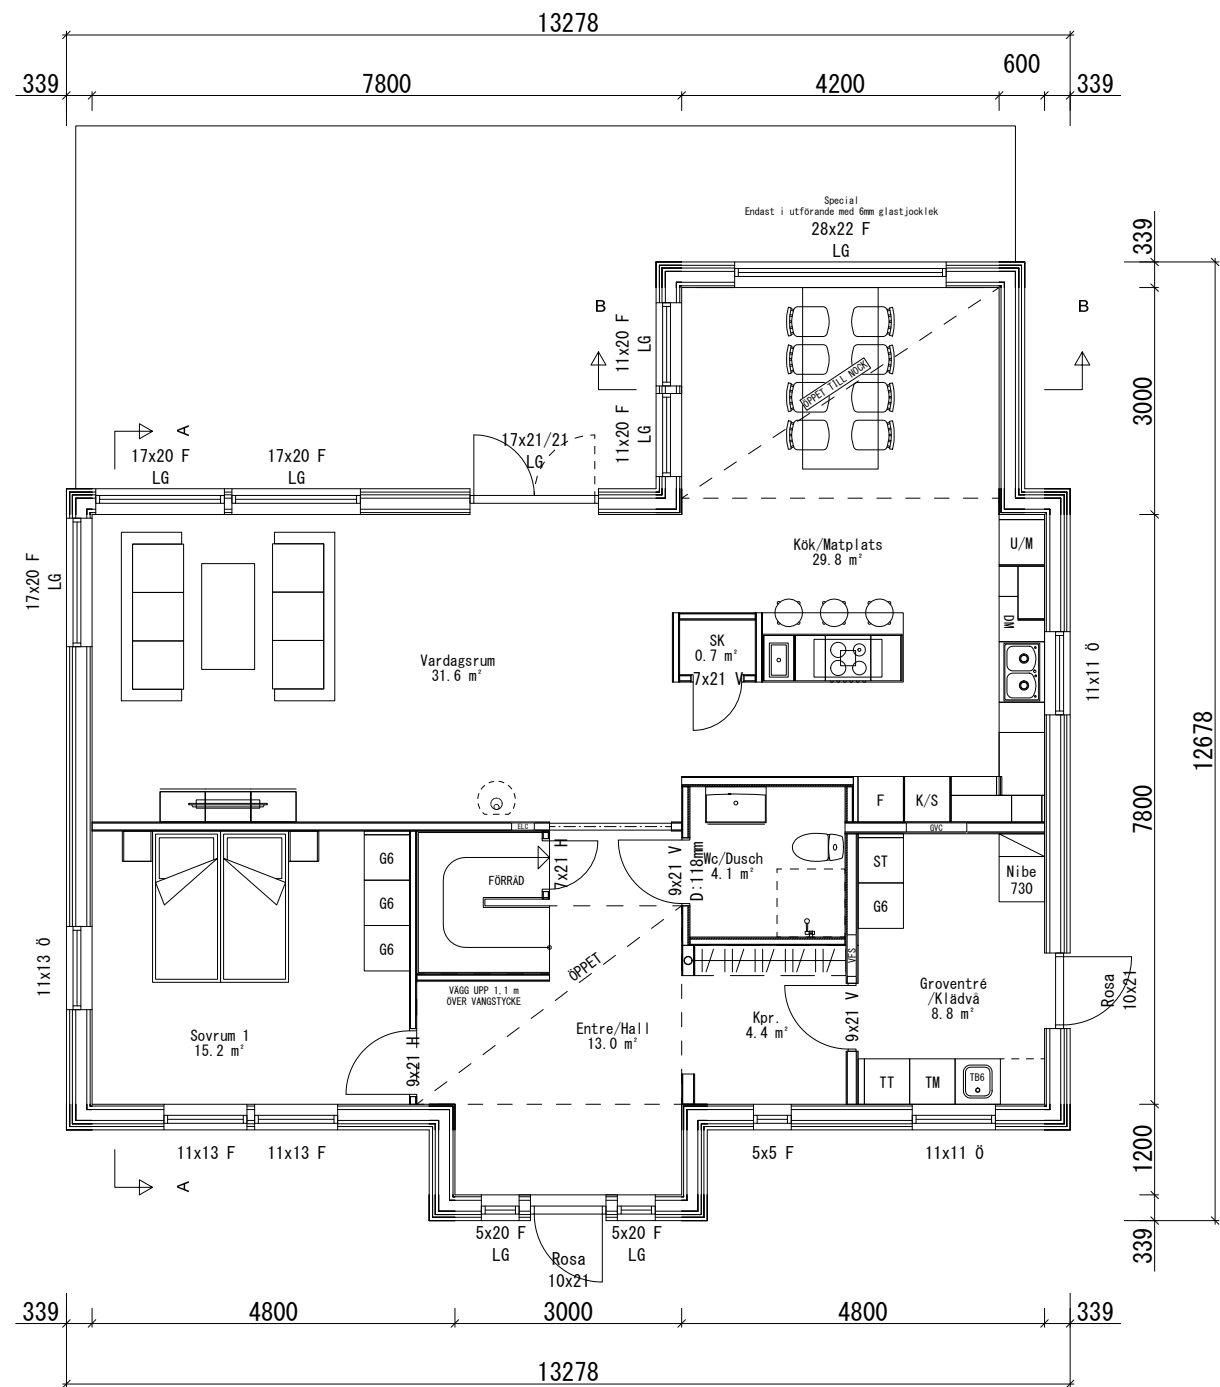

Sektion A-A

Byggnadsarea	131.6 m ²
Altandäck	45.4 m ²
Bruttoarea	xx
Boarea	
- Bottenplan	114.5 m ²
- Överplan	65.0 m ²

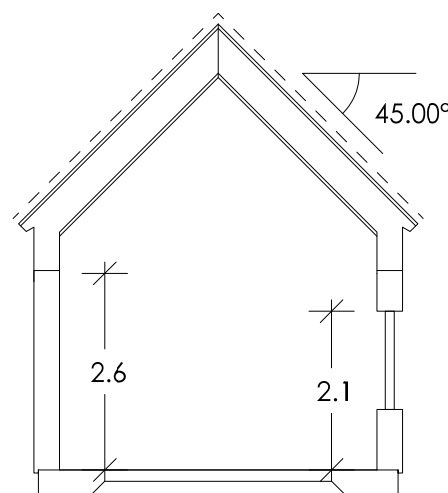

Sektion B-B

Fönster med glasyta lägre än 60cm från golv förses med säkerhetsglas under glasdelande spröjs. (B=63mm). Fönster/F-dörr märkt LG förses hela ytan med säkerhetsglas.

I samband med installation av Värme, Ventilation och Sanitet (VVS) kan Installationstrummor förekomma.

ELC & Ev. GVC är föreslagna placeringar och kan komma att förändras pga. tekniska orsaker.

OBS! Fönsterbänkar levereras EJ till fönster vid bänkskåp och fönster placerade i våtrum/garage. Fönsterbänkar ingår EJ vid fjällstuga.

Utvändiga entré och altanbroar ingår EJ i leveranser från Skidstahus.

OBS! gäller för skala 1:100

0 meter 1 2 3 4 5 6 7

SKIDSTAHUS

RIT/KONSTR AV **Jacob** GRANSK. AV **Säljare** AVTALSNUMMER **501**

RITAD DEN **2021-09-08**

Z:\Projekt\Villakatalogen 2020\Östanö\Osta1501

BET	ANT	ÄNDRINGEN AVSER	SIGN	DATUM
		Förslag till nybyggnad av bostadshus. fast. Kommun Villa Östanö		
Planer / Sektion			SKALA 1: 100	
UTSKRIVEN 2021-09-08 08:21:39		RITNINGNUMMER 501		BET