


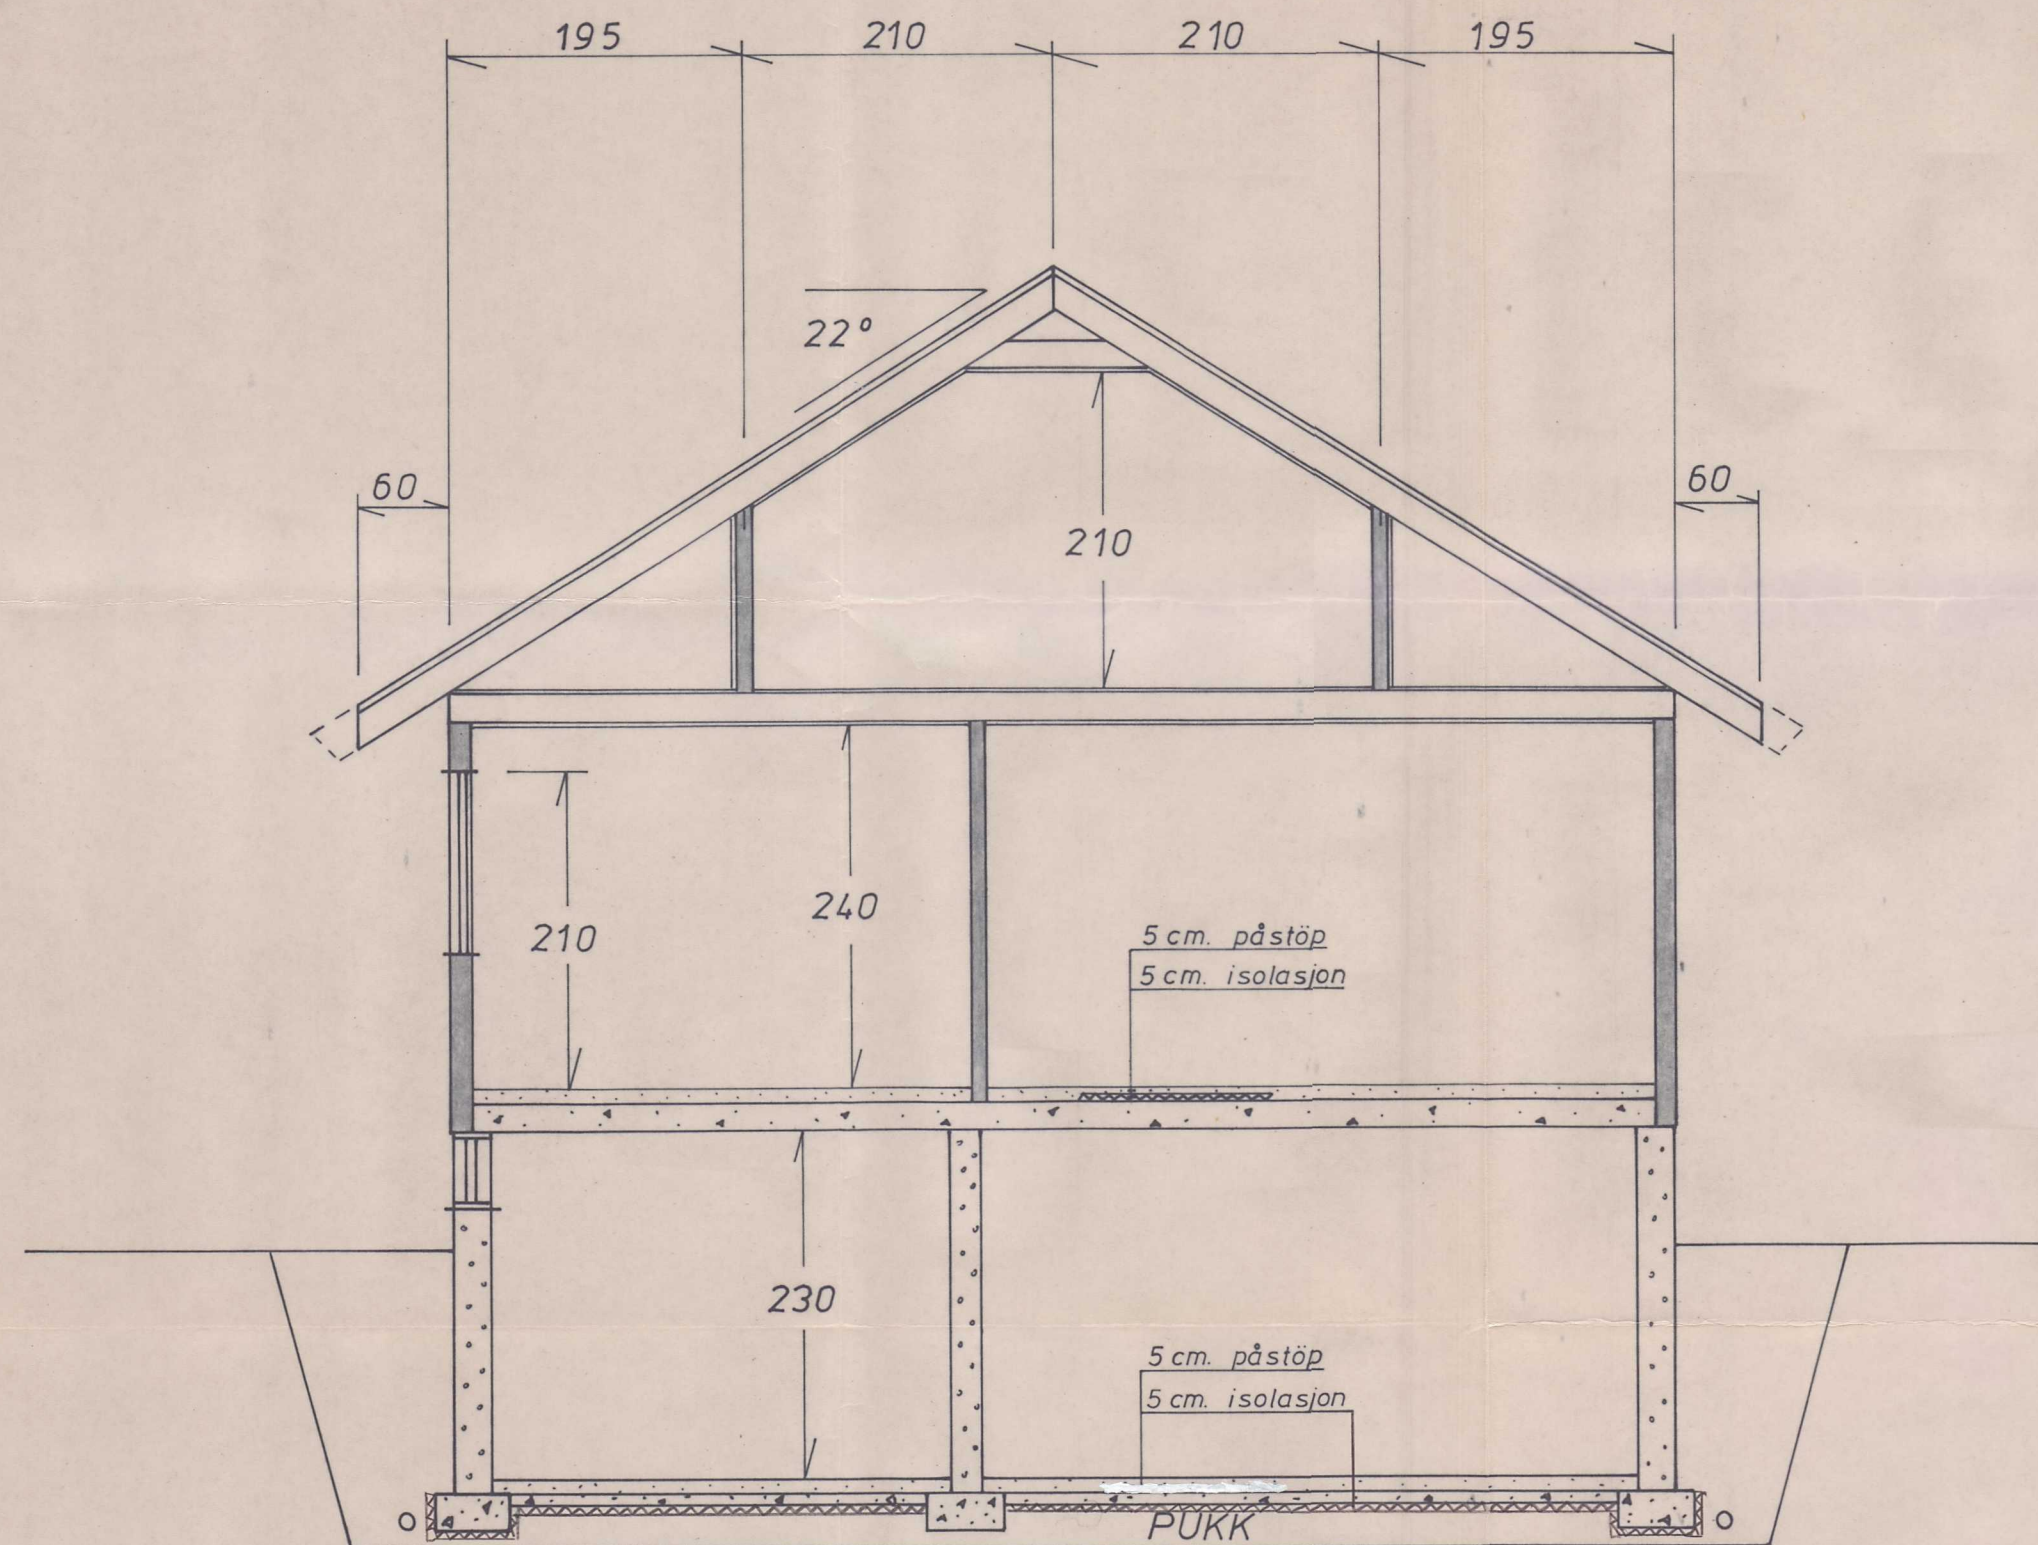

TANUMS KOMMUNE
1989 -10- 13
89-302

Bygglov beviljat 1989-11-14 § 581
Avvikelse från denna ritning får ej vidtagas utan
byggnadsnämndens godkännande. Föreskrifterna i
byggnadsnämndens beslut skall följas.
TANUMS BYGGNADSNÄMND

SNITT

FJORDHUS
ET FIRMA I ERIKSENGRUPPEN

TYPE RANVIK

BYGGHERR AB Bullarens Cementgjuteri	BYGGEPLASS	REV.DATO	TEKST	SIGN
KOMMUNE G.NR. B.NR.	BYGGESAKSNR.			
DATO 210989	MÅL 1:50	TEGN Torje Bjørger	KONT.	
GRUNNFLATE	BRUKSAREAL			
KOPIERING ELLER ULOVLIG BRUK AV TEGNINGEN MEDFÖRER ERSTATNINGSANSVAR.		FJORDHUS A/S ÆRFUGLVEIEN 12, SJØLYST, POSTBOKS 101, 3201 SANDEFJORD, TLF. (034) 58 600		