


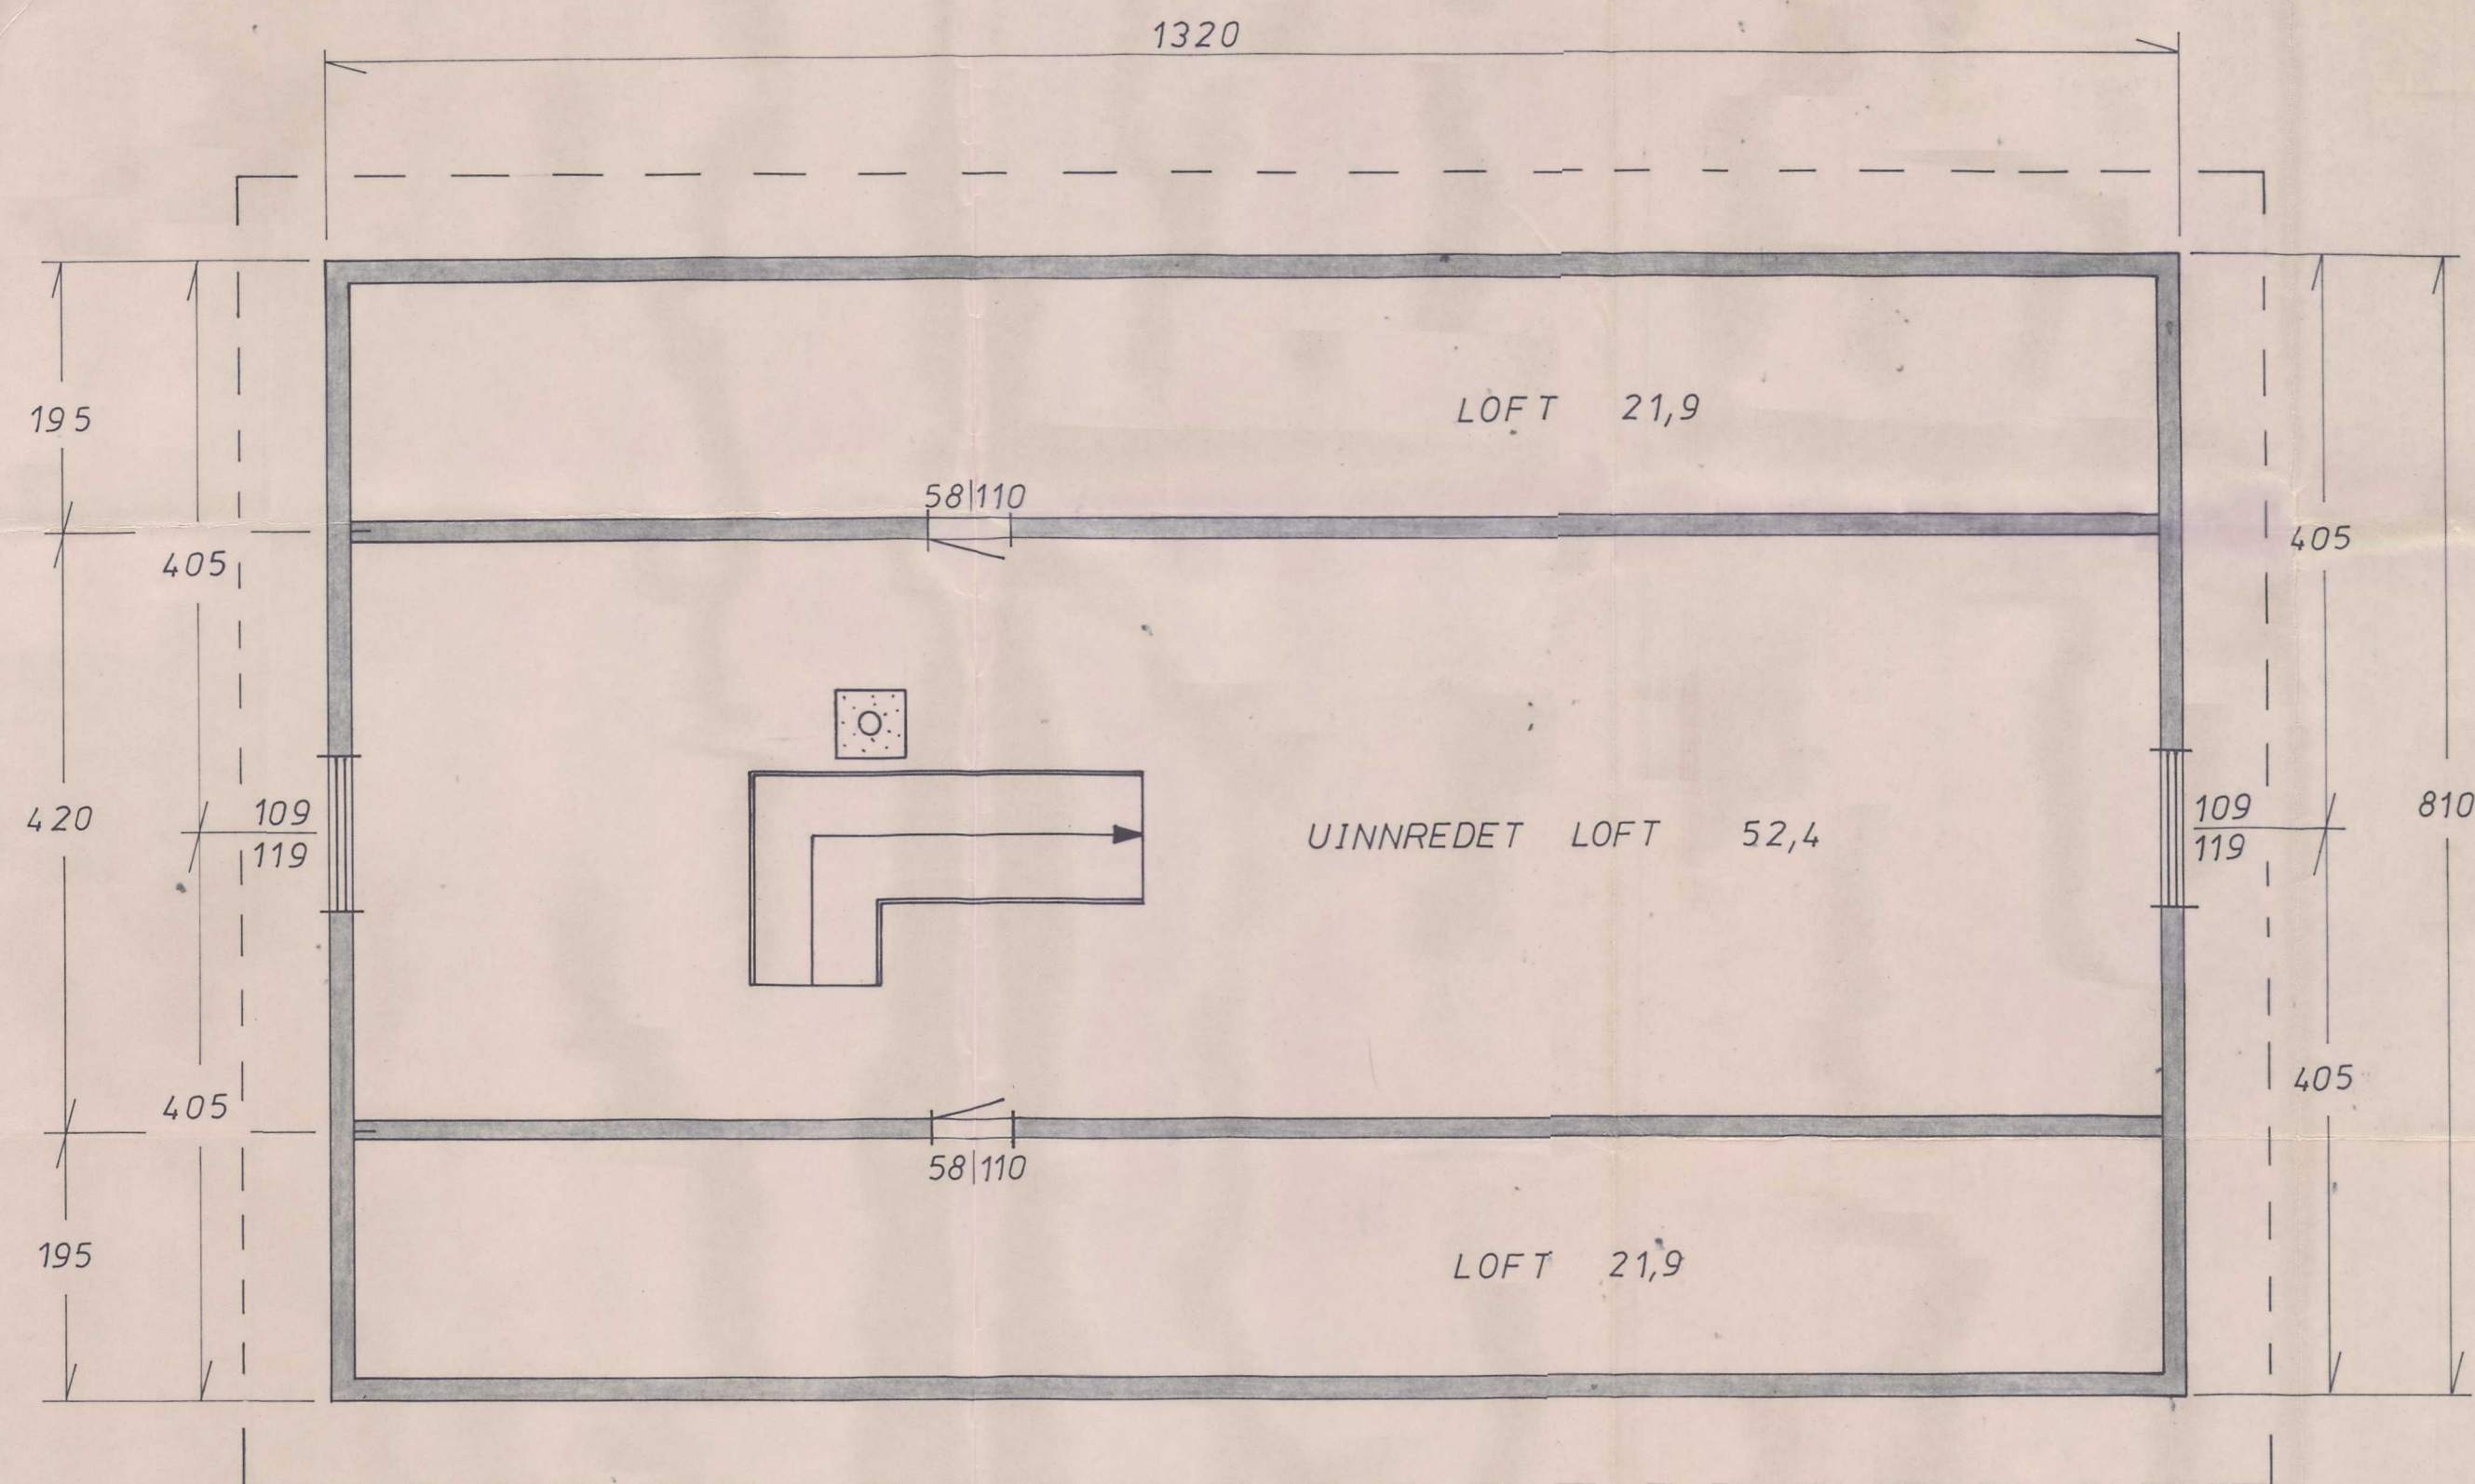

TANUMS KOMMUN
1989 -10- 13
89.302

Bygglov beviljat 1989-11-14 § 581
Avvikelse från denna ritning får ej vidtagas utan
byggnadsnämndens godkännande. Föreskrifterna i
byggnadsnämndens beslut skall följas.
TANUMS BYGGNADSNÄMND *Lof*

PLAN TOPPETG.

FJORDHUS
ET FIRMA I ERIKSENGRUPPEN

TYPE RANVIK

BYGGHERRE <i>AB Bullarens Cementgjuteri</i>	BYGGEPLASS	REV.DATO	TEKST	SIGN
KOMMUNE G.NR. B.NR.	BYGGESAKSNR.			
DATO 190989	MÅL 1: 50	TEGN <i>Torge Bjøranger</i>	KONT.	
GRUNNFLATE	BRUKSAREAL	10. 10. 89.	DIV.	T.B.
KOPIERING ELLER ULOVLIG BRUK AV TEGNINGEN MEDFÖRER ERSTATNINGSANSVAR.		FJORDHUS A/S ÆRFUGLVEIEN 12, SJØLYST, POSTBOKS 101, 3201 SANDEFJORD, TLF. (034) 58 600		