


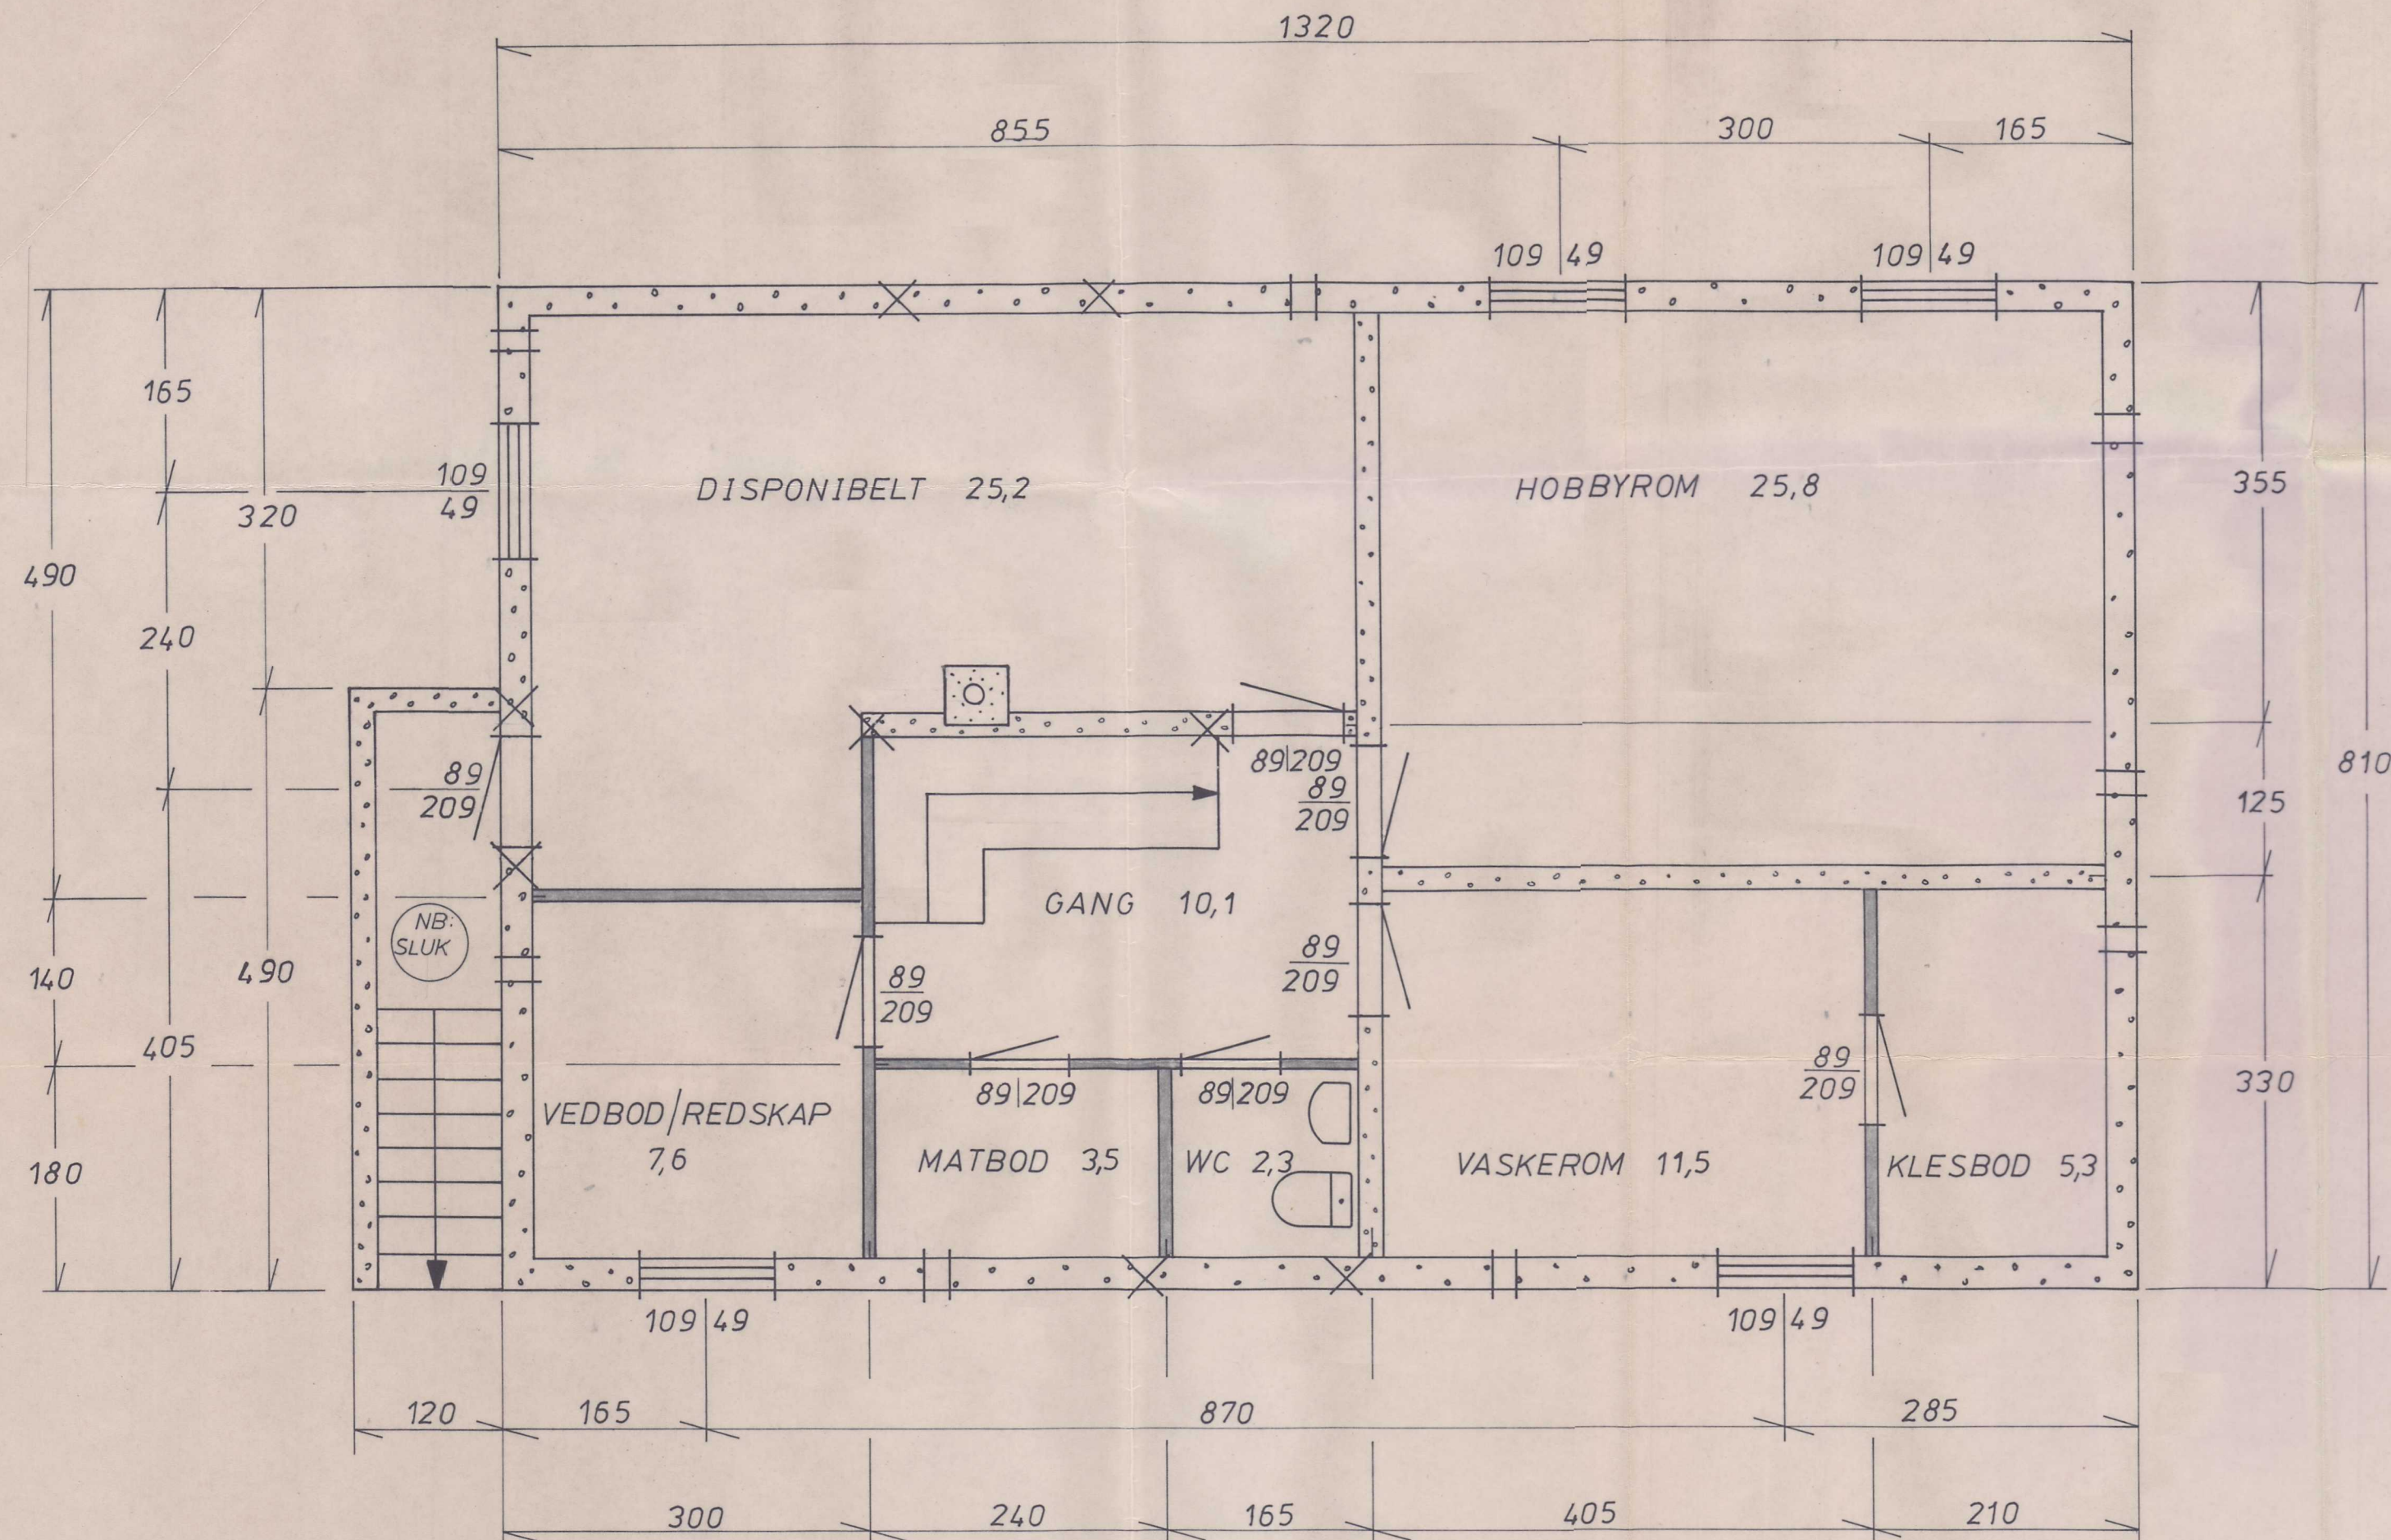

X = Belastningspunkter

Vaskerom og matbod:
Se egne innrednings-
tegninger over dette.

$$13,2 \cdot 8,1 = 106,9 \text{ m}^2$$

$$13,2 \cdot 4,3 = 56,7 \text{ m}^2$$

$$270,5 \text{ m}^2 \text{ BTK}$$

Byggløp beviljat 1989-11-14 § 58/
Avvikelse från denna ritning får ej vidtagas utan
byggnadsnämndens godkännande. Föreskrifterna i
byggnadsnämndens beslut skall följas.
TANUMS BYGGNADSNÄMND

PLAN UNDERETG.

FJORDHUS
ET FIRMA I ERIKSENGRUPPEN

TYPE RANVIK

BYGGHERRE AB Bullarens Cementgjuteri	BYGGEPLASS	REV.DATO	TEKST	SIGN
KOMMUNE G.NR. B.NR.	BYGGESAKSNR.			
DATO 180989	MÅL 1:50	TEGN Torje Bjørner	KONT.	
GRUNNFLATE	BRUKSAREAL	10.10.89	DIV	T.B.
KOPIERING ELLER ULOVLIG BRUK AV TEGNINGEN MEDFØRER ERSTATNINGSANSVAR.		FJORDHUS A/S ÆRFUGLVEIEN 12, SJØLYST, POSTBOKS 101, 3201 SANDEFJORD, TLF. (034) 58 600		