


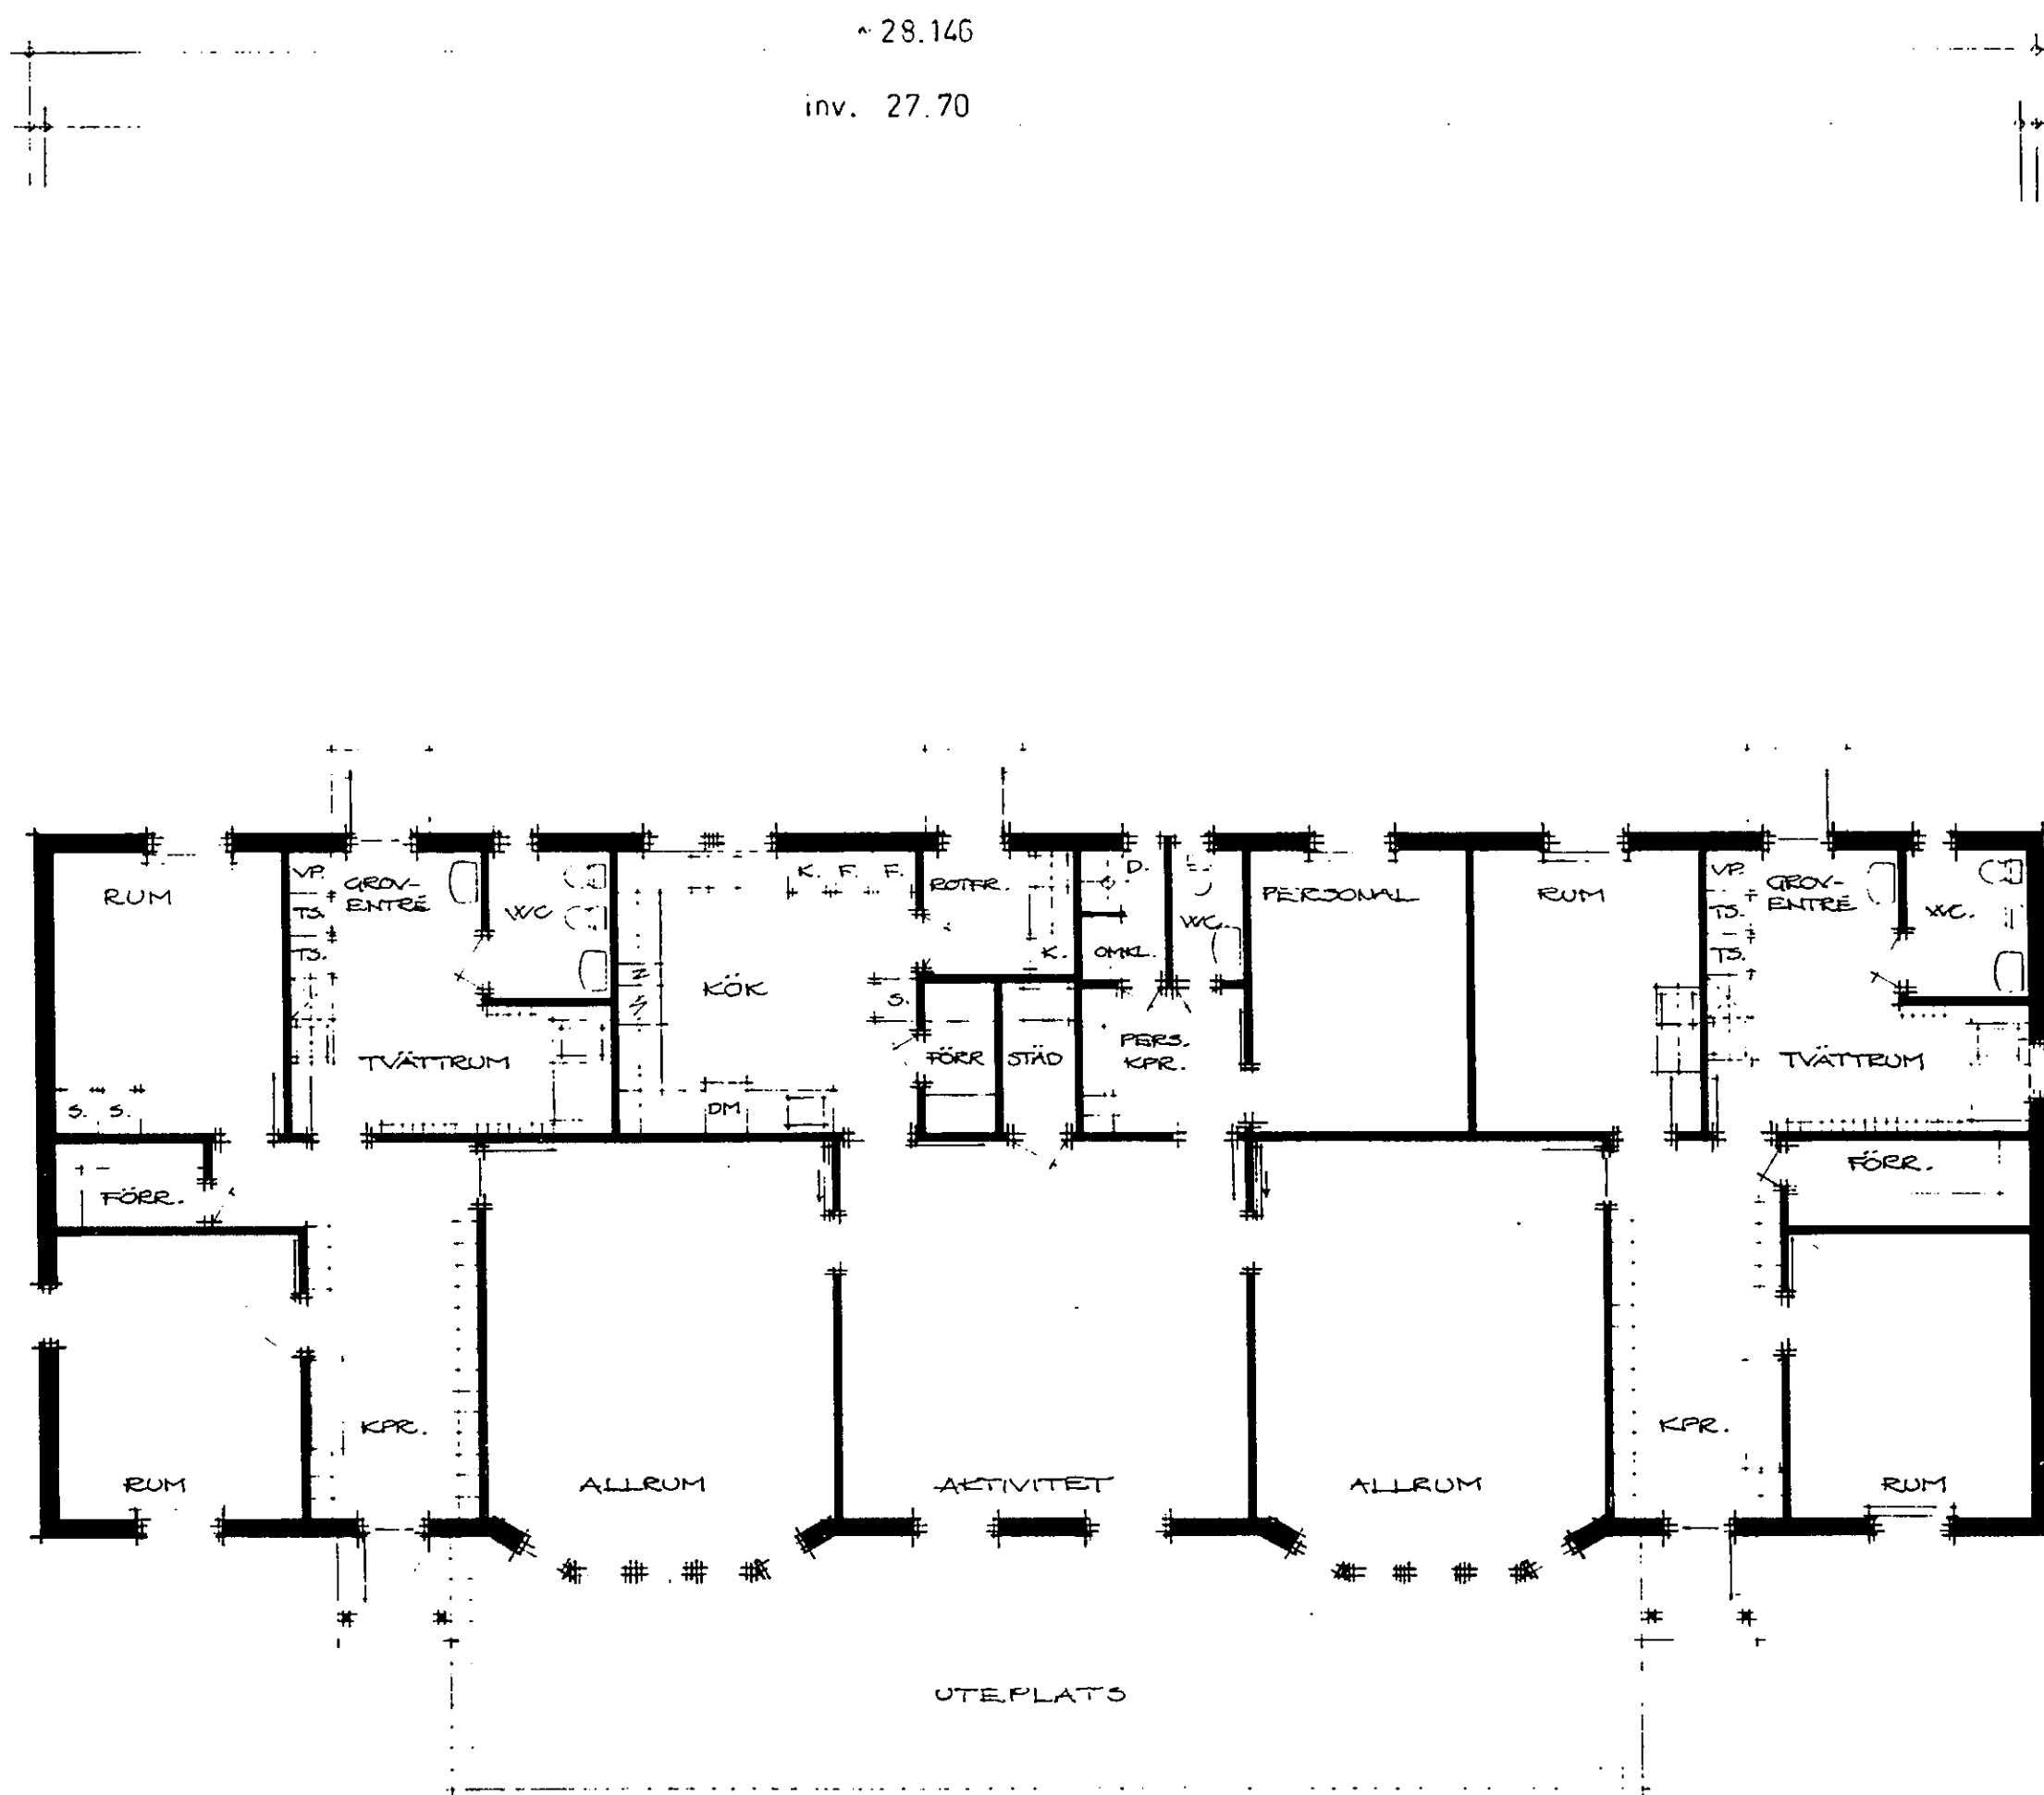

plan

0 5 10m
skala 1:100

1989-04-19
1989-04-19
1989-04-19

1989-02-08

HAMMARSTRÖMS
BERNT HAMMARSTRÖM ARKITEKTKONTOR AB
BOX 180 • BANGÅRDSGATAN 17 • 571 00 NÄSSJÖ • TEL 0380-133 35

Kv. Grönfinken Glömninge 1:116
Nybyggnad av halvtidsdaghem
Anneberg, Nässjö kommun
Plan

SKALA
1:100
RIT
1988-02-12
GODK.

ARB. NR.
88 107
RITN. NR.
2

SUPER IMPERIAL 15

ETIMEX
ALINGSÅS

297

KNG252

16X

N163

376