



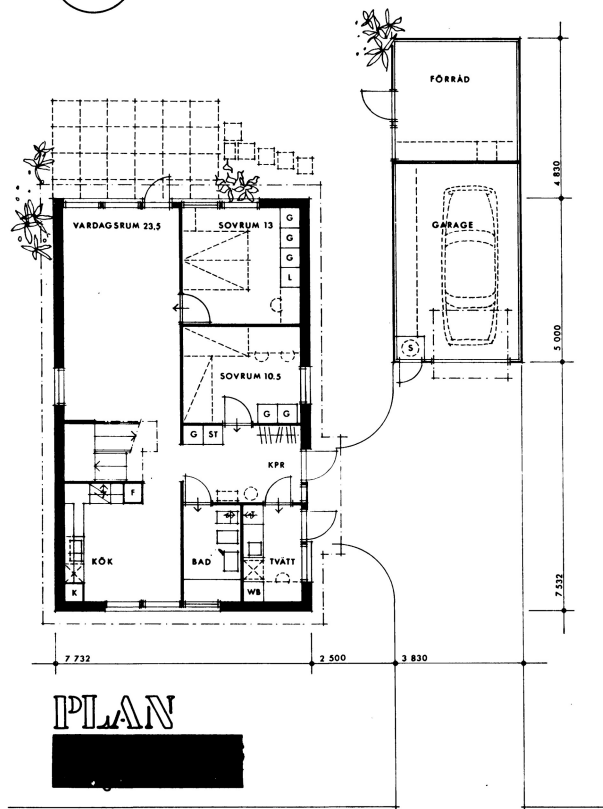

PLAN

GARDEROB I SOVRUM UTFÖRES FLYTTBARA

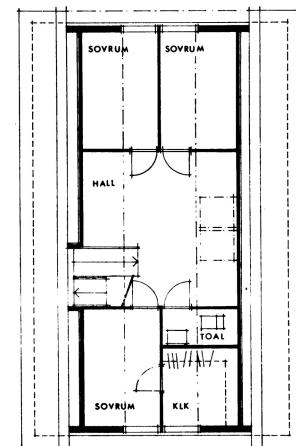

VINDSPÄN

NORRTÄLJE KOMMUN
Byggnadsnämnden
4 DEC 1974/2051
74/3521 ANSV

Byggnadslov beviljat med i
beslutet angivna villkor
Datum 74-12-05 S 1050
NORRTÄLJE BYGGNADSNÄMND
Bengt Strandberg
Byggnadsingenjör

BERTIL VON ZWIGBERG
BYGGPROJEKTERING AB
RABY CENTRUM
724 70 VÄSTERÅS
TFN 021-35 51 00

RITAD AV GRANSKAD AV
VÄSTERÅS DEN 3.12.1974

GOTTSTA 101 m. B.
HALLSTAVIKDEL AV GOTTSTA 2:28
PLANER A GOTTSTA 2:112 - 2:118
SKALA 1:100

ARBETSNUMMER 7422
RITNINGNUMMER 2
REV.