

356632

NORRTÄLJE KOMMUN  
Stadsarkitektkontoret


2002-09-19

Diarie nr  
02/460

Diarieplan


+ X=4950

GÅSVIK 3:62

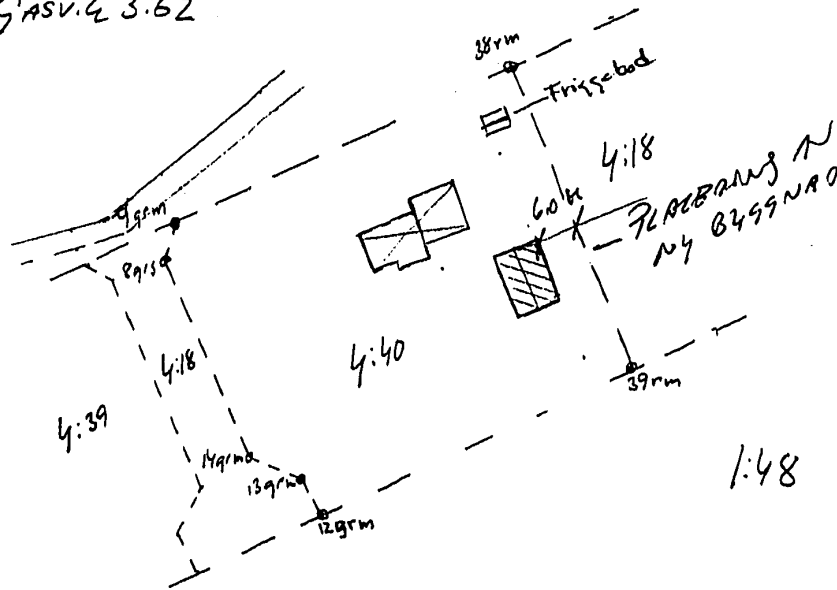

17:1

GÅSVIK 4:40 i UÅBBÖ  
Sit-plan skala 1:1000  
Nab. av uthus 58m<sup>2</sup>

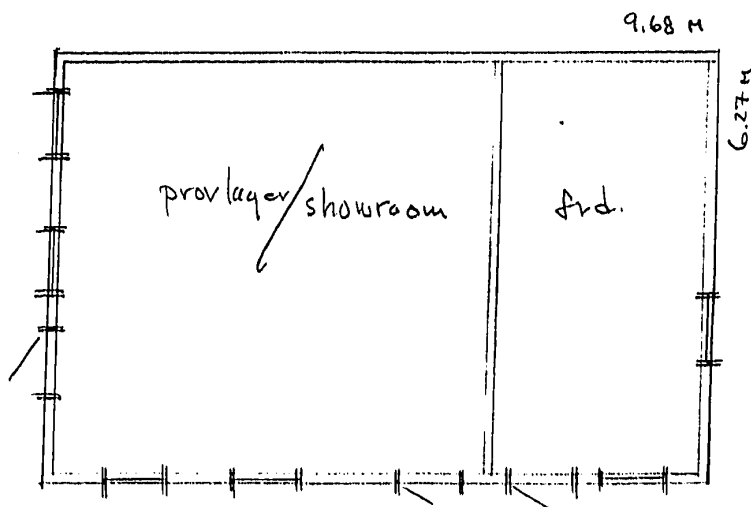

Plan skala 1:100

Tillhör Byggnadsnämndens i  
Norrtälje bestul

02-10-10 00483

0 1 2 3 4 5 6 7 8 9 10