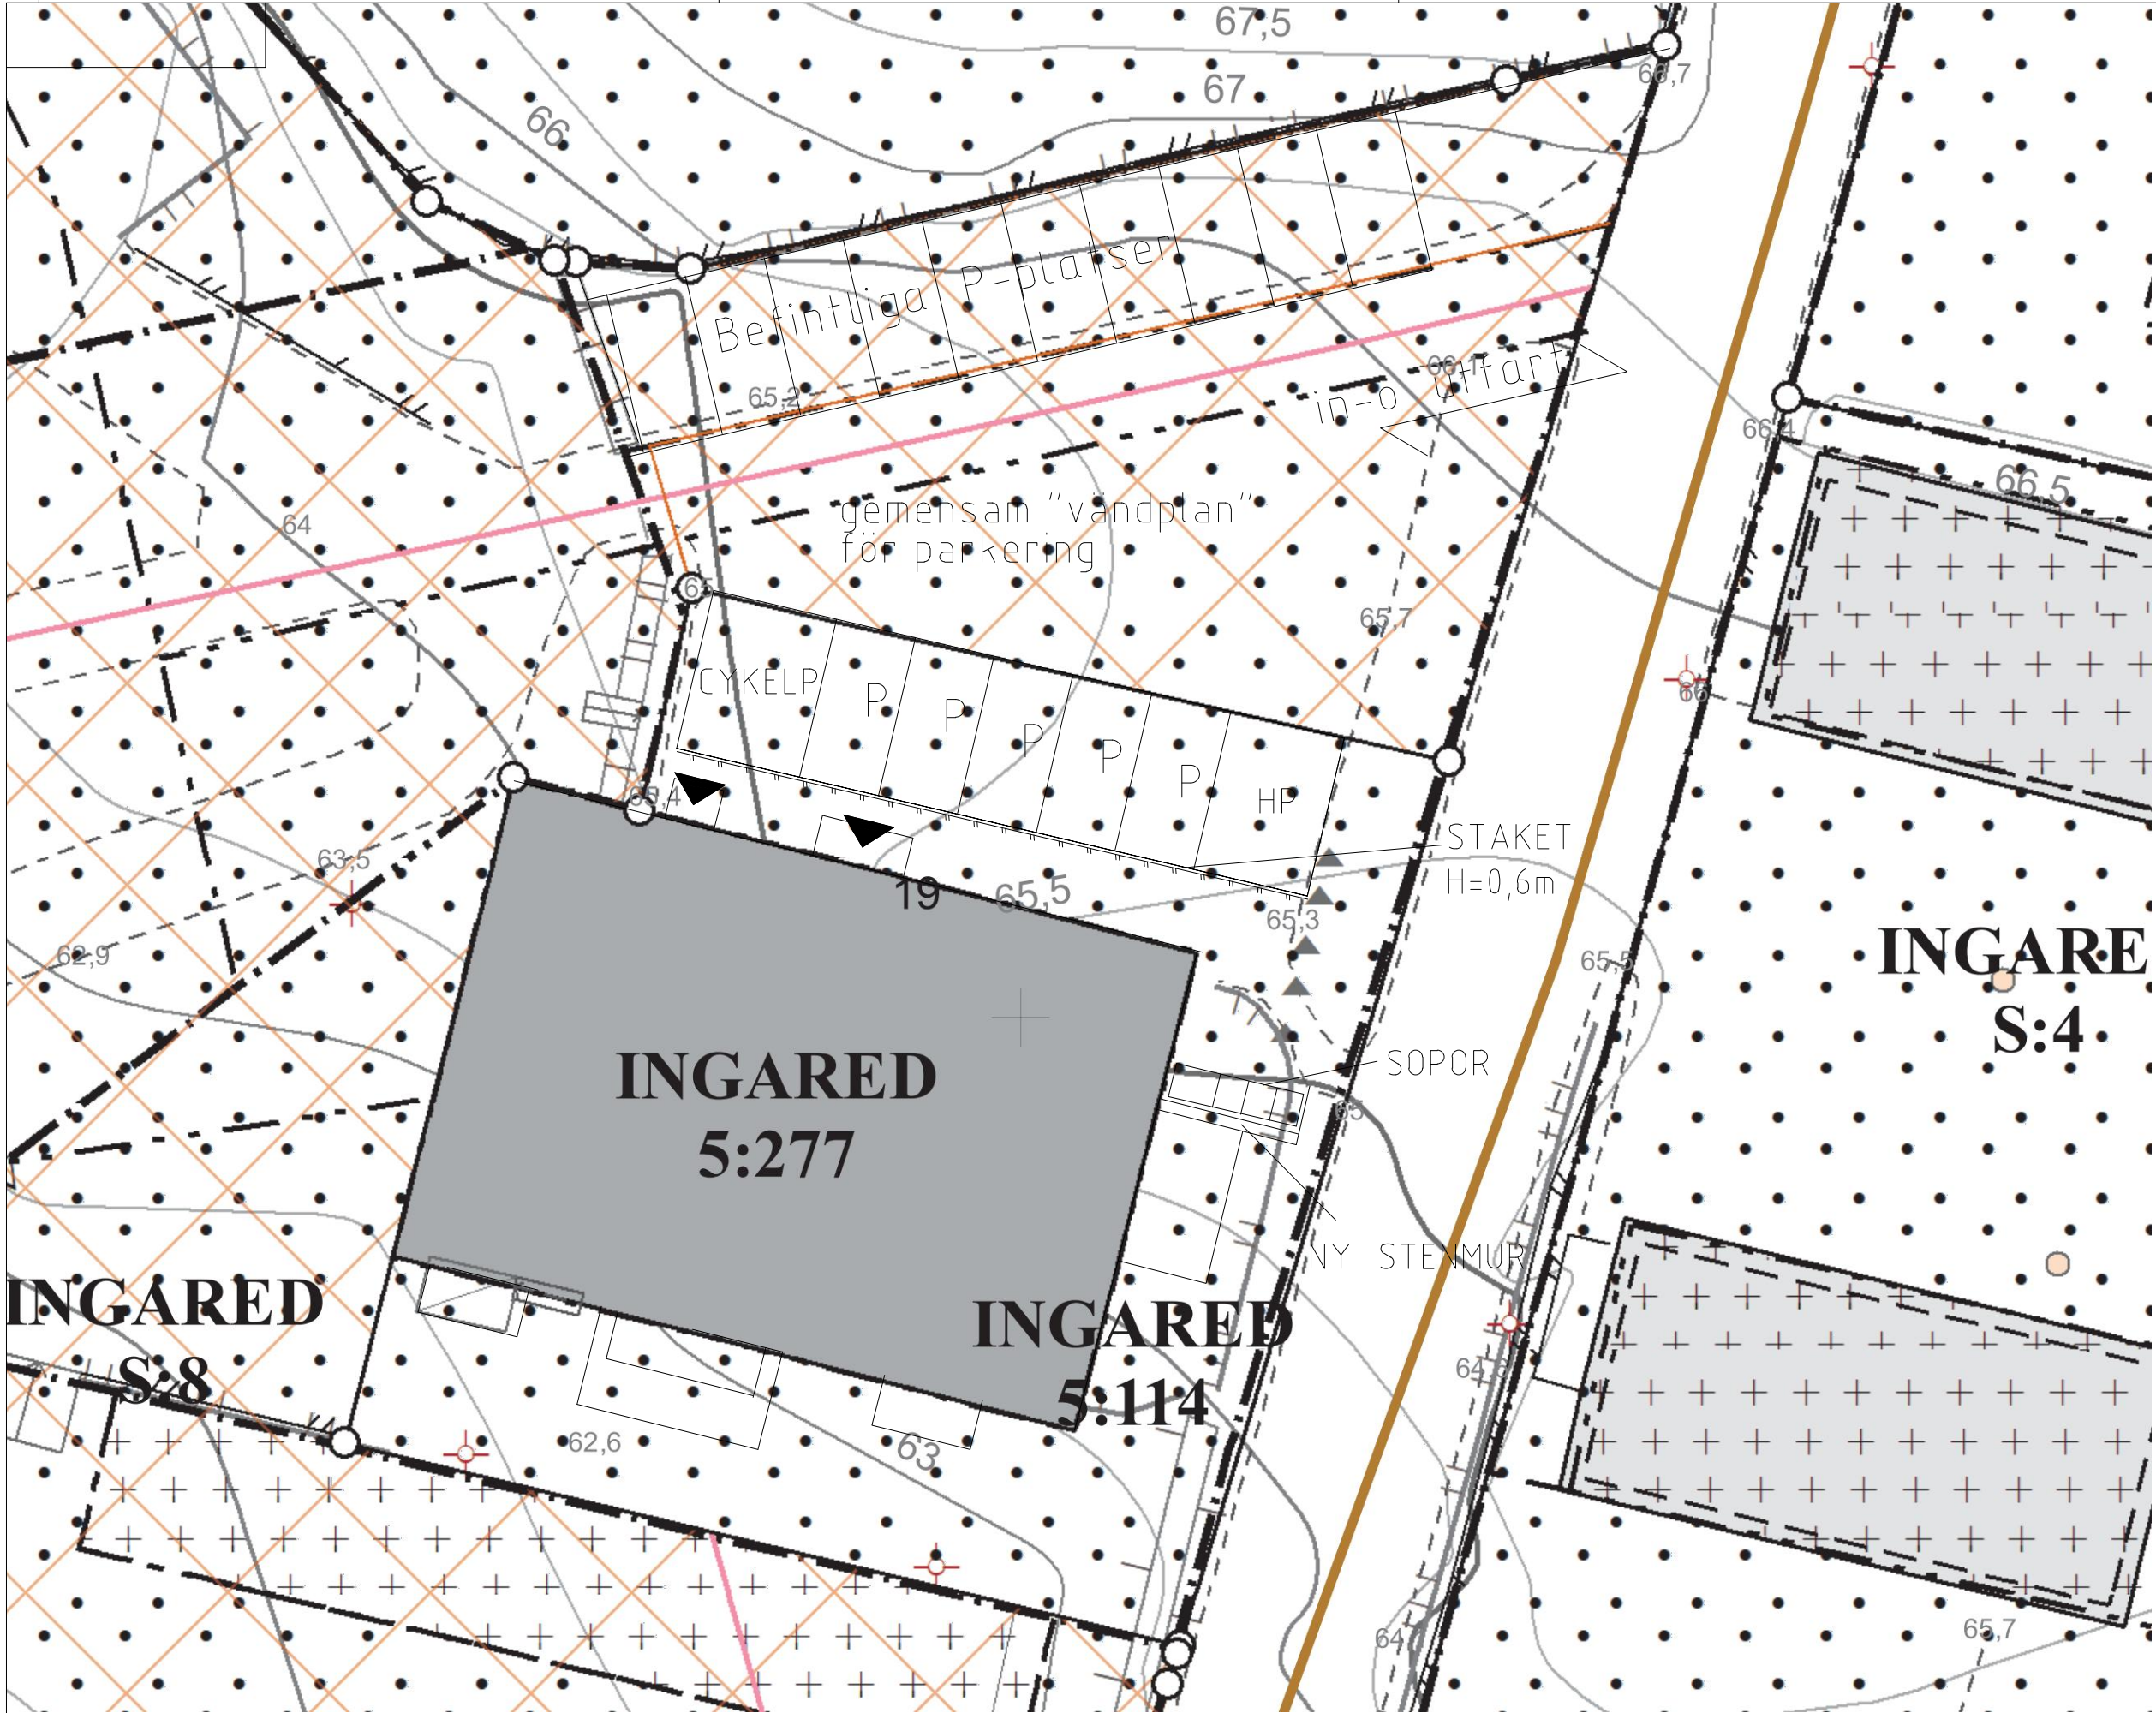



INGARED
S:8

INGARED
5:277

INGARED
5:114

INGARE
S:4


BET	ANT	ÄNDRINGEN AVSER	SIGN	DATUM
BYGGLOVSRITNING				
MIJODAMA FASTIGHETER INGARED 5:277, ALINGSÅS KOMMUN				
 allark AB ARKITEKTFIRMA Anna-Lena Larander Sandbergsvägen 4A, 411 39 Alingsås Tel: 07330-822001, anna-lena@allark.se www.allark.se				
UPPDRAG NR 24.13.01	RITAD AV A-L.L.	HANDLÄGGARE		
DATUM 20240426	ANSVARIG			
SITUATIONSPLAN PARKERING				
SKALA A3=1:200	NUMMER 01-01	I BET		

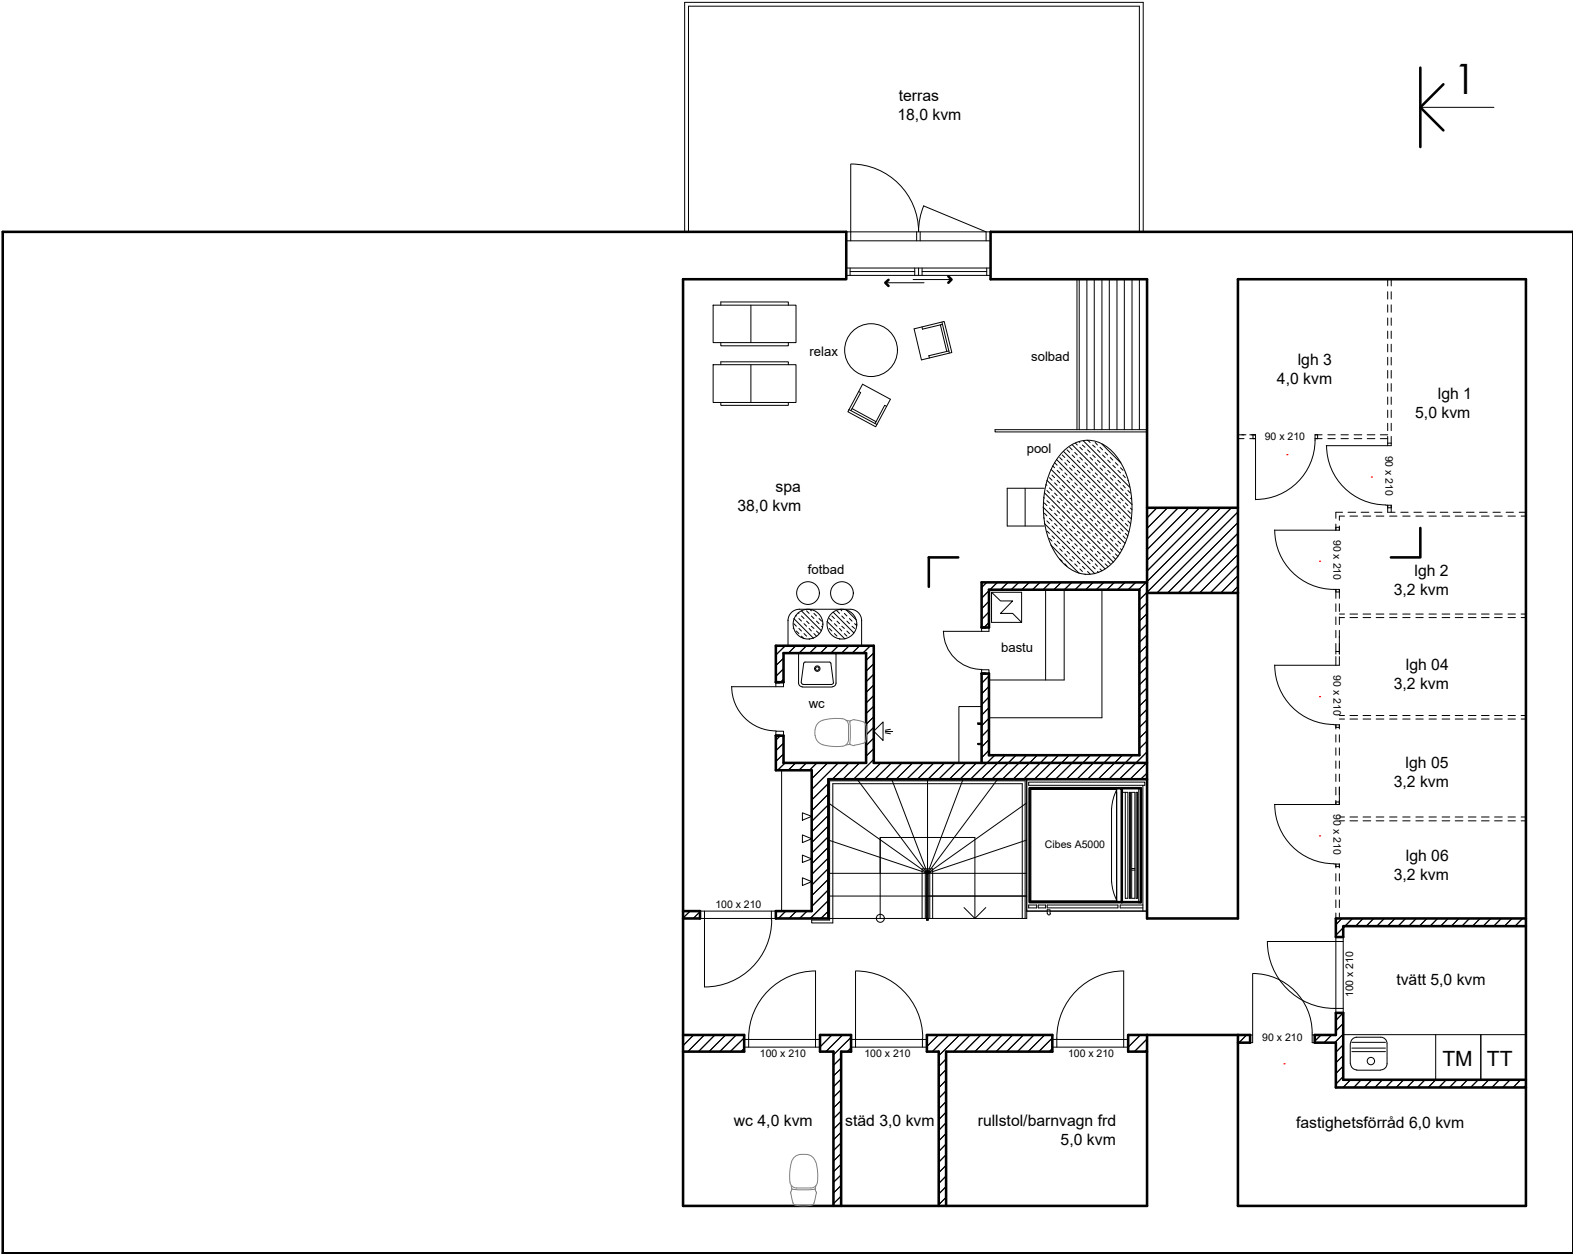


KÄLLARPLAN



BYGGLOVSHANDLING		
INGARED 5:277 ALINGSÅS KOMMUN		
arkonius arkitektkontor Hermelinsvägen 8 433 70 Sävedalen		
ARBETSNUMMER	RITAD AV	HANDLÄGGARE
	NP	NP
DATUM	ANSVARIG	
2023-09-18	NP	
PLAN KALLARE NYTT UTSEENDE		
SKALA	RITNINGSNUMMER	BET
1:100	A01	

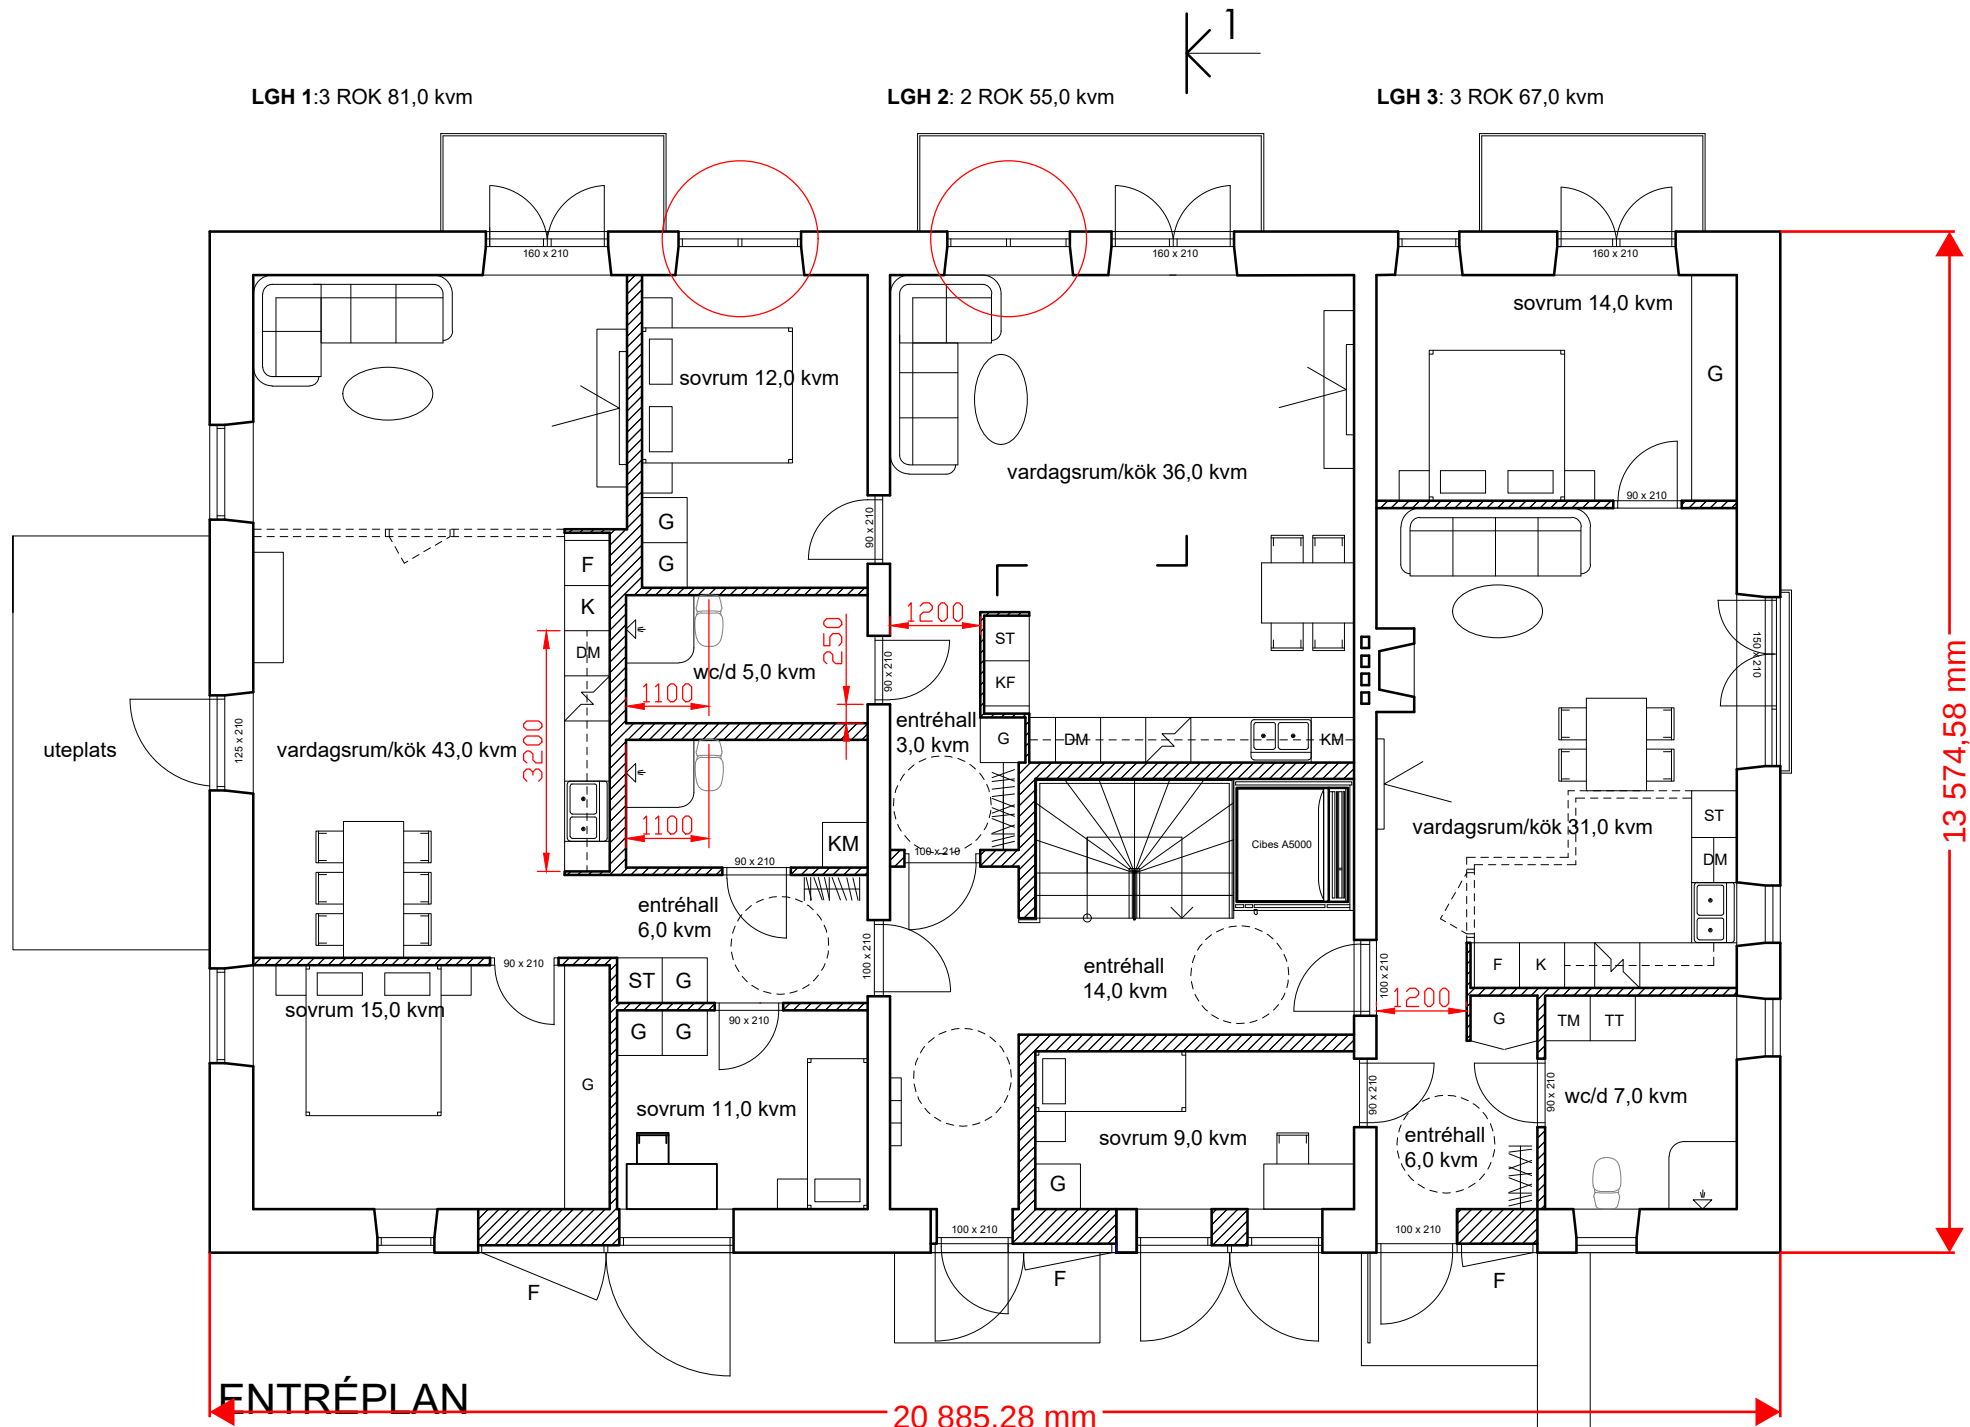


BYGGLOVSHANDLING		
INGARED 5:277 ALINGSÅS KOMMUN		
arkonius arkitektkontor Hermelinsvägen 8 433 70 Sävedalen		
ARBETSNUMMER	RITAD AV	HANDLÄGGARE
DATUM	ANSVARIG	
ENTRÉ PLAN NYTT UTSEENDE		
SKALA	RITNINGSNUMMER	BET

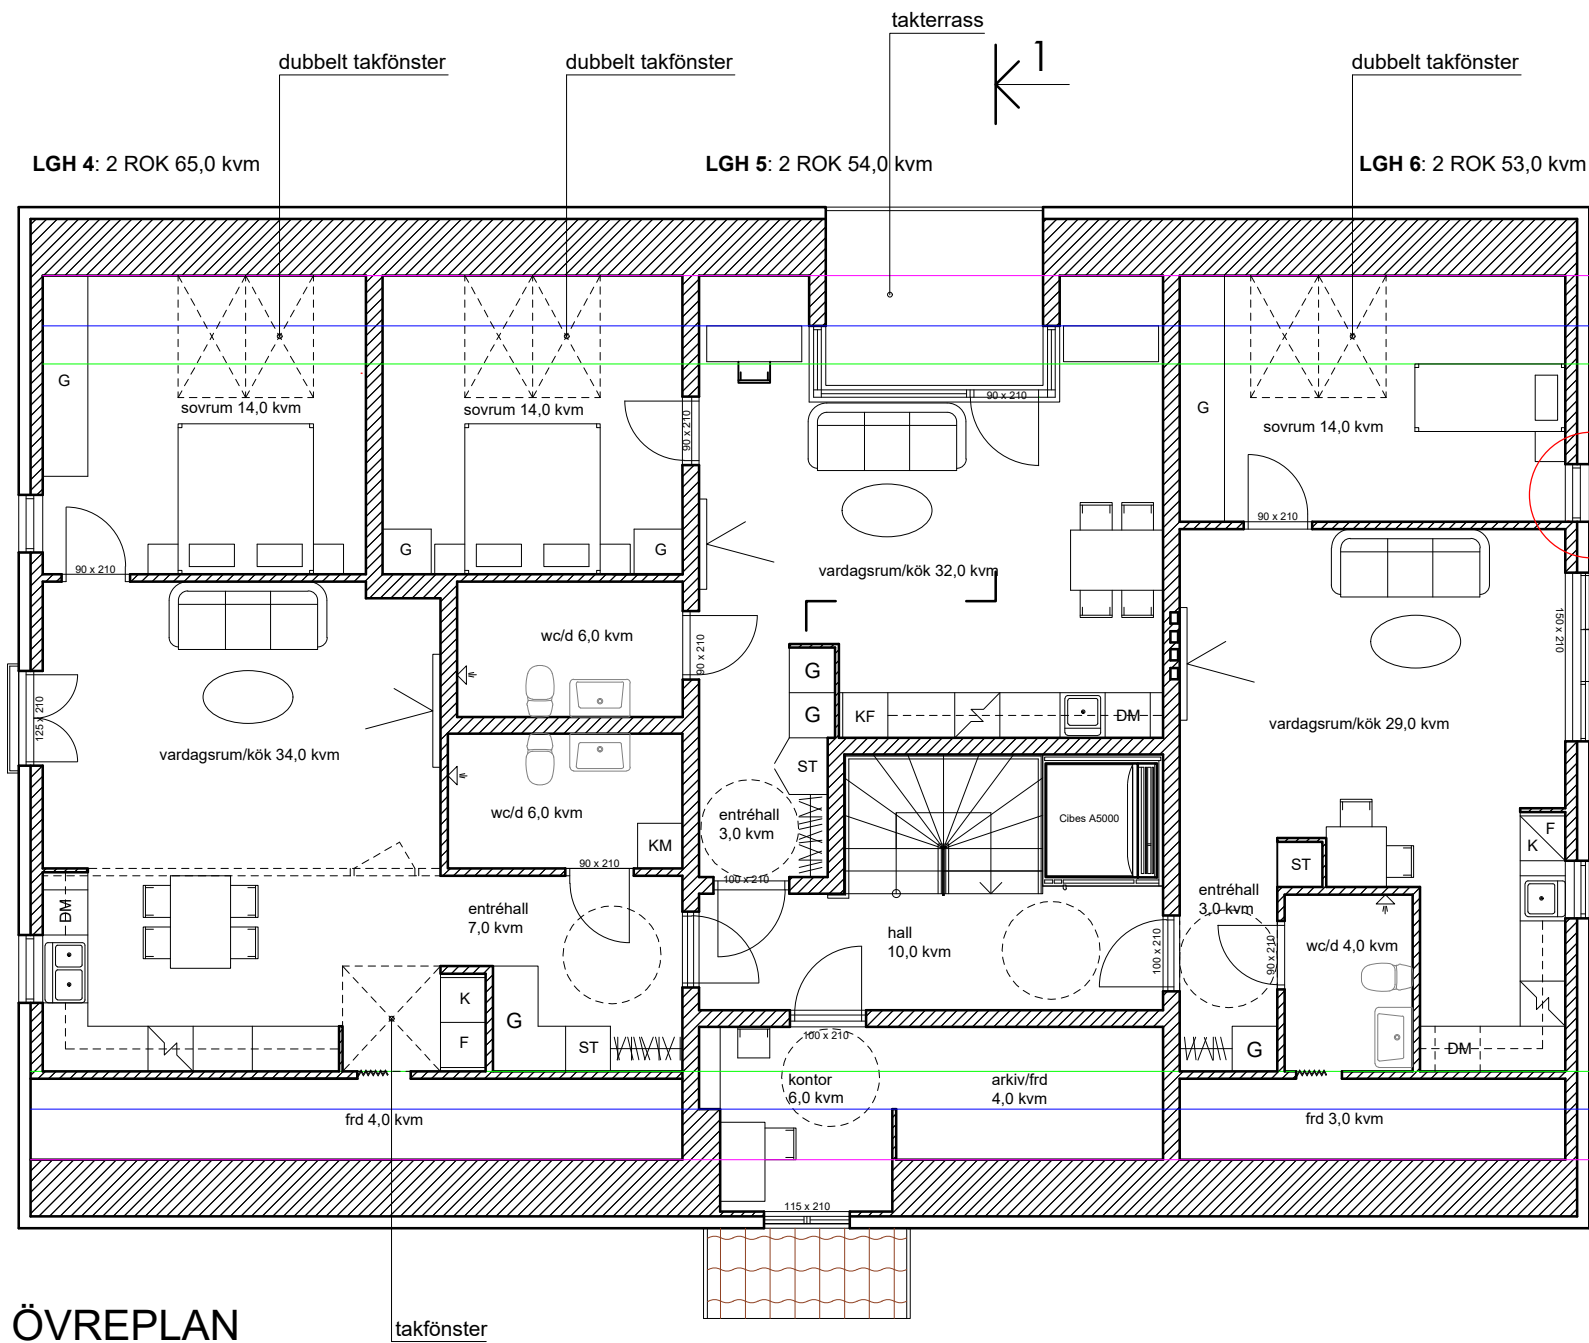

ÖVREPLAN



H=1200 under tak
H=1600 under tak
H=1900 under tak

H=1900 under tak
H=1600 under tak
H=1200 under tak

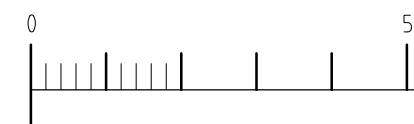


BYGGLOVSHANDLING		
INGARED 5:277 ALINGSÅS KOMMUN		
arkonius arkitektkontor Hermelinsvägen 8 433 70 Sävedalen		
ARBETSNUMMER	RITAD AV	HANDLÄGGARE
DATUM	ANSVARIG	
OVRE PLAN NYTT UTSEENDE		
SKALA	RITNINGNUMMER	BET

A principschema för fixering av portblad

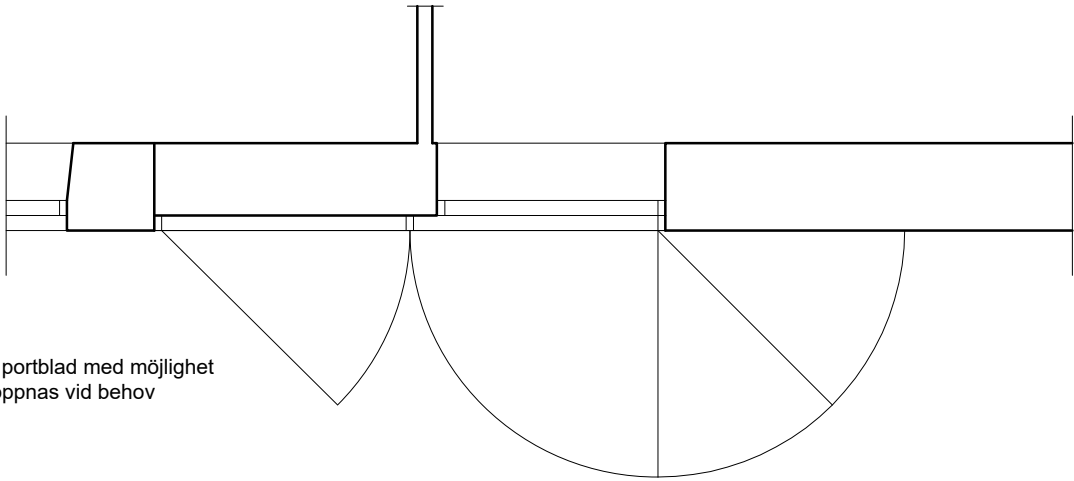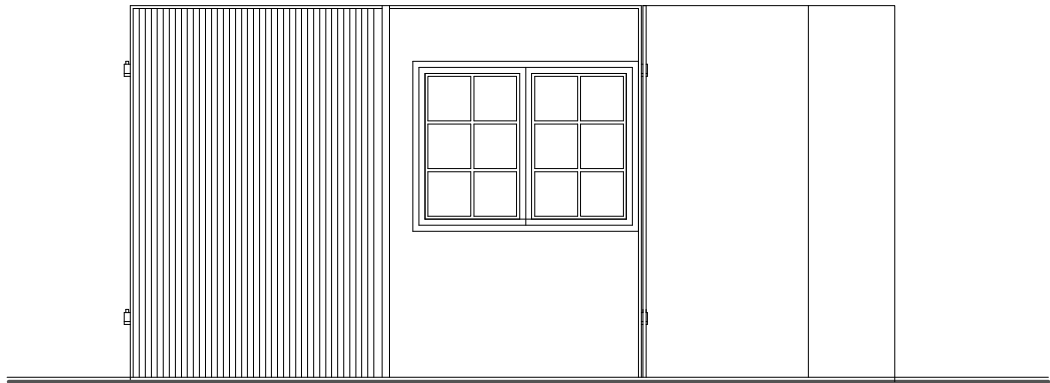


fast portblad med möjlighet
att öppnas vid behov

öppningsbart portblad med möjlighet
till fast läge i tre olika positioner: 0°, 45°, 90°;
fixering av varje position utförs med hjälp av
smidda metallkrokar av olika längder

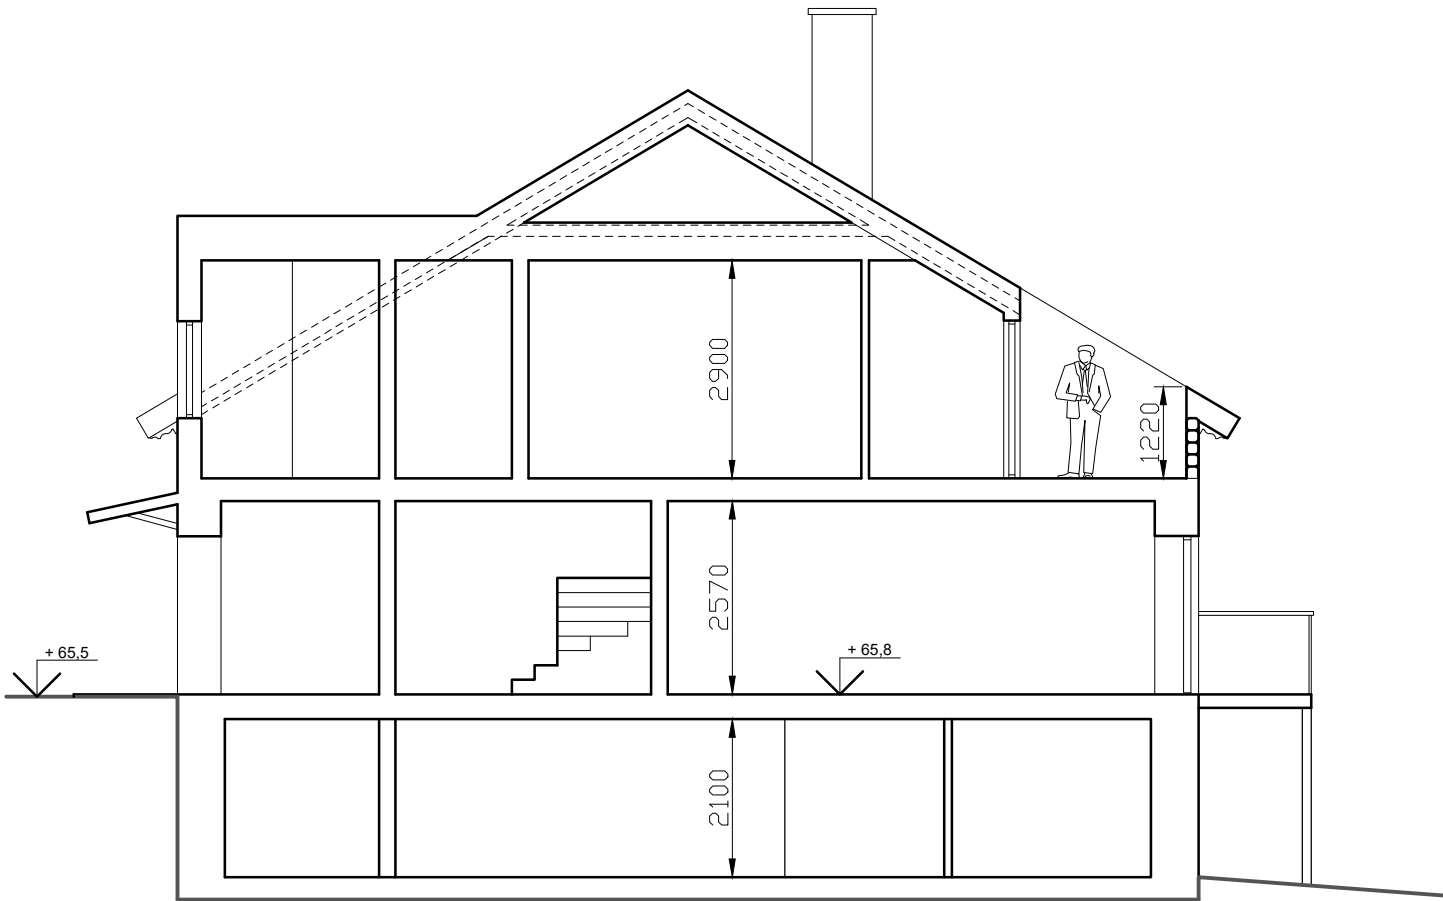


SEKTION 1-1

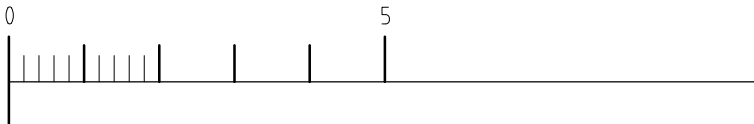

BYGGLOVSHANDLING		
INGARED 5:277 ALINGSÅS KOMMUN		
arkonius arkitektkontor Hermelinsvägen 8 433 70 Sävedalen		
ARBETSNUMMER	RITAD AV	HANDLÄGGARE
	NP	NP
DATUM	ANSVARIG	
2024-04-08	NP	
SEKTION NYTT UTSEENDE		
SKALA	RITNINGNUMMER	BET
1:100 1:50	A05	


	MATERIAL	KULÖR
FASADBEKLÄDNAD	Träpanel. Utformade lik befintliga profiler	Faluröd/Antik-vit, matt (lik befintlig)
TAK	Tegeltakpannor. Återavvändning/kompensation med nya takpannor i liknande utformning	Röd (lik befintlig)
FÖNSTER/DÖRRAR/FASAELEMENT	Kulturfönster och fönsterdörrar. Utformade efter befintliga profiler med klassiska detaljer	Antik-vit Lik befintligt
BALKONGRÄCKE	Smidje. Utformade lik befintlig	Svart
VINDSKIVOR/TAKDETALJER	Trä	Antik-vit, matt
PORTAR, ENTRÉDÖRRAR	Trä. metall/Rekonstruktion	Brun, svart, lik befintlig

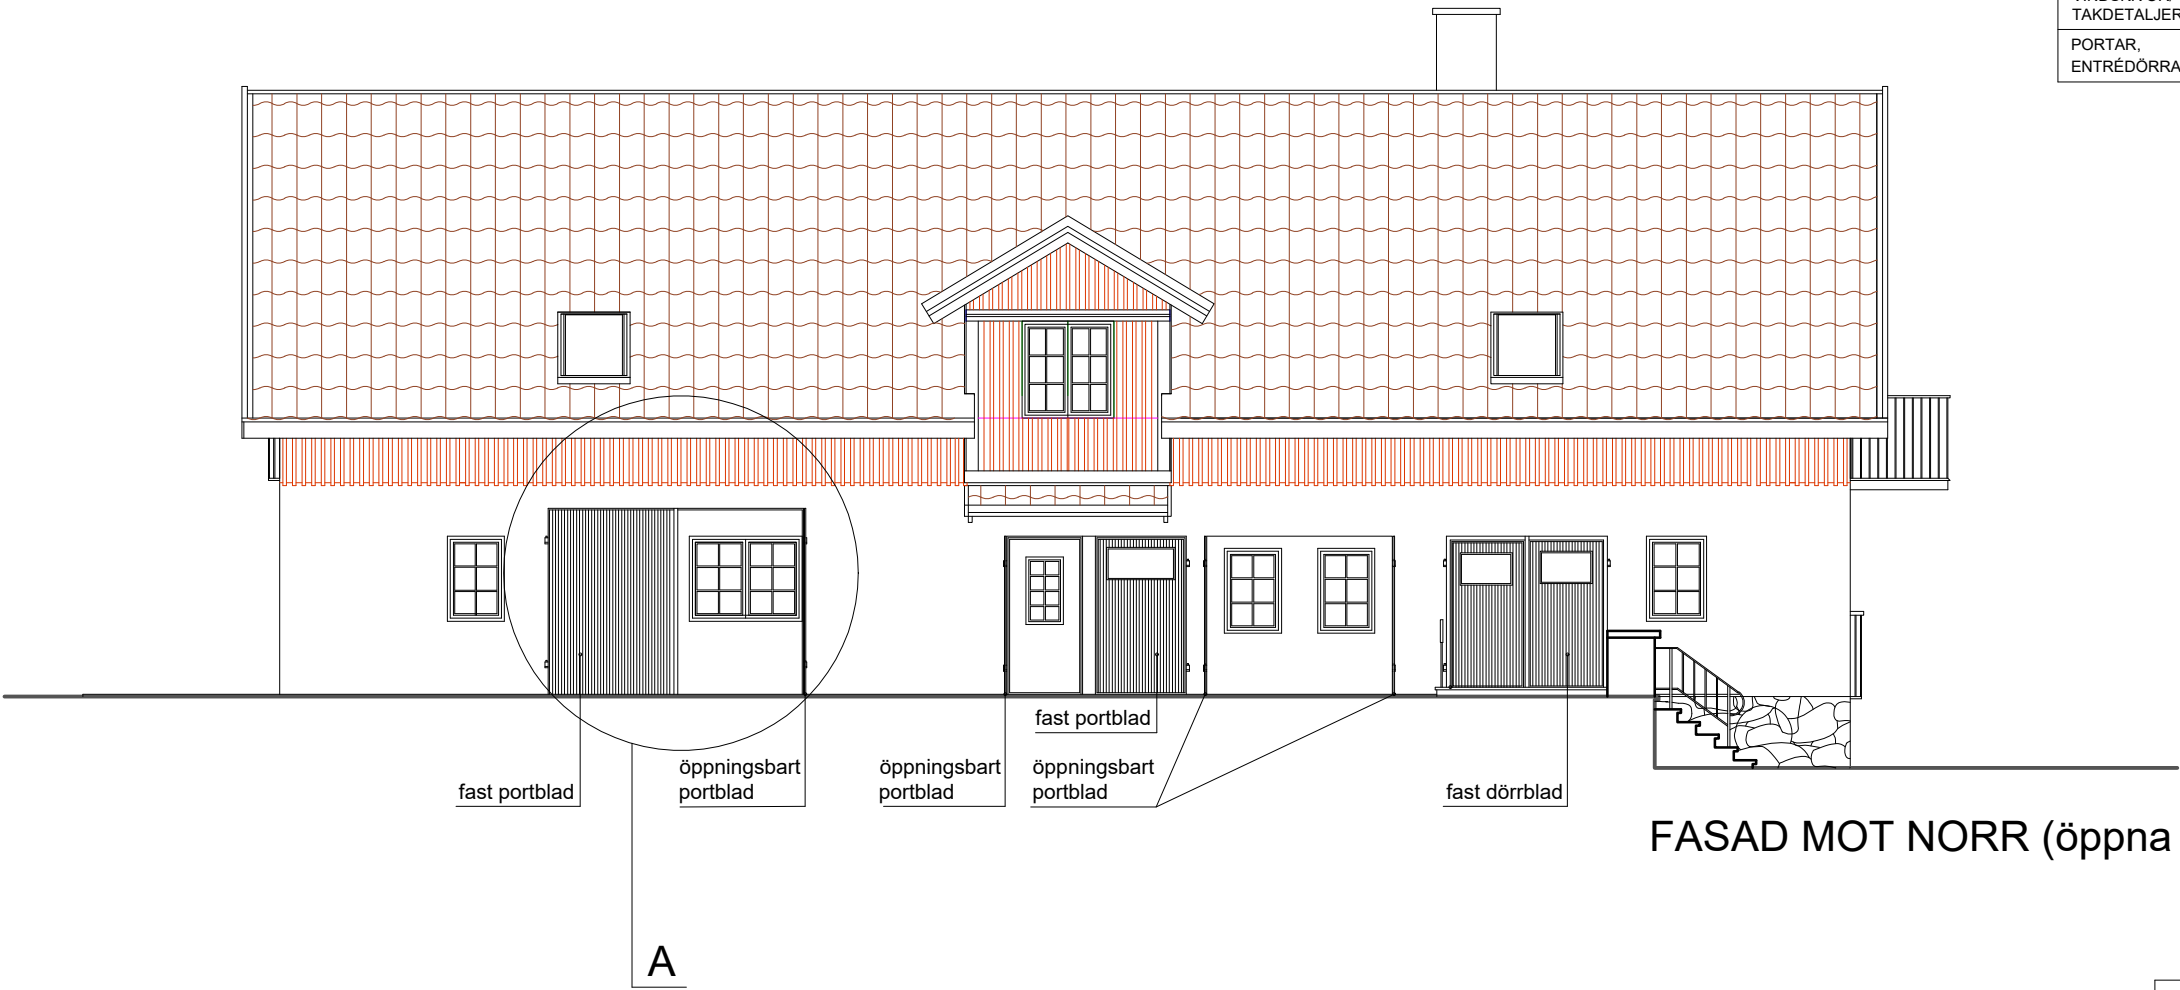

FASAD MOT NORR (öppna portar)



BYGGLOVSHANDLING		
INGARED 5:277 ALINGSÅS KOMMUN		
arkonius arkitektkontor Hermelinsvägen 8 433 70 Sävedalen		
ARBETSNUMMER	RITAD AV NP	HANDLÄGGARE NP
DATUM 2024-04-08	ANSVARIG NP	
FASAD MOT NORR NYTT UTSEENDE		
SKALA 1:100	RITNINGSNUMMER A07	BET

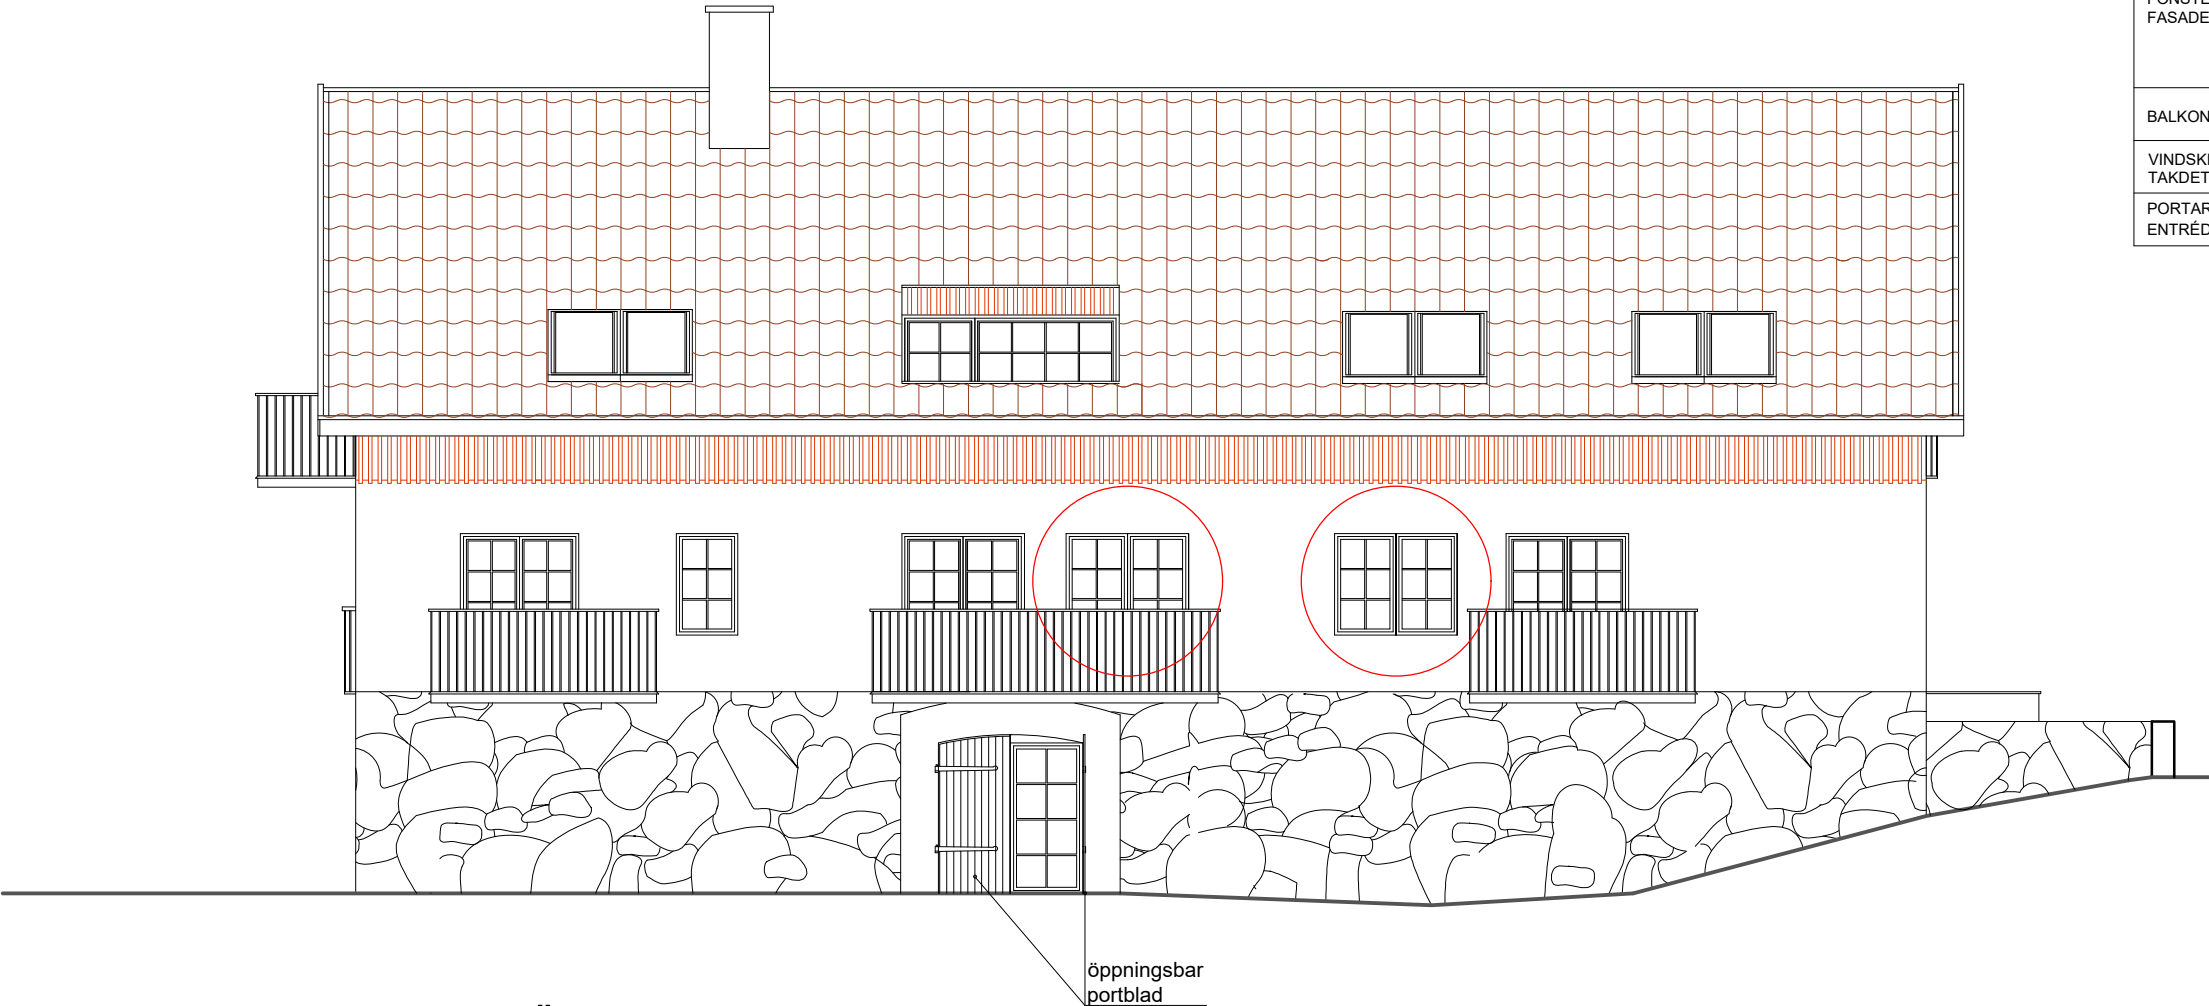


FASAD MOT SÖDER

	MATERIAL	KULÖR
FASADBEKLÄDNAD	Träpanel. Utformade lik befintliga profiler	Faluröd/Antik-vit, matt (lik befintlig)
TAK	Tegeltakpannor. Återavvändning/ kompensation med nya takpannor i liknande utformning	Röd (lik befintlig)
FÖNSTER/DÖRRAR/ FASADELEMENT	Kulturfönster och fönsterdörrar. Utformade efter befintliga profiler med klassiska detaljer	Antik-vit Lik befintligt
BALKONGRÄCKE	Smidje. Utformade lik befintlig	Svart
VINDSKIVOR/ TAKDETALJER	Trä	Antik-vit, matt
PORTAR, ENTRÉDÖRRAR	Trä. metall/ Rekonstruktion	Brun, svart, lik befintlig




BYGGLOVSHANDLING		
INGARED 5:277 ALINGSÅS KOMMUN		
arkonius arkitektkontor Hermelinsvägen 8 433 70 Sävedalen		
ARBETSNUMMER	RITAD AV NP	HANDLÄGGARE NP
DATUM 2024-04-08	ANSVARIG NIKOLAJ PIMASHKOW	
FASAD MOT SÖDER NYTT UTSEENDE		
SKALA 1:100	RITNINGSNUMMER A08	BET

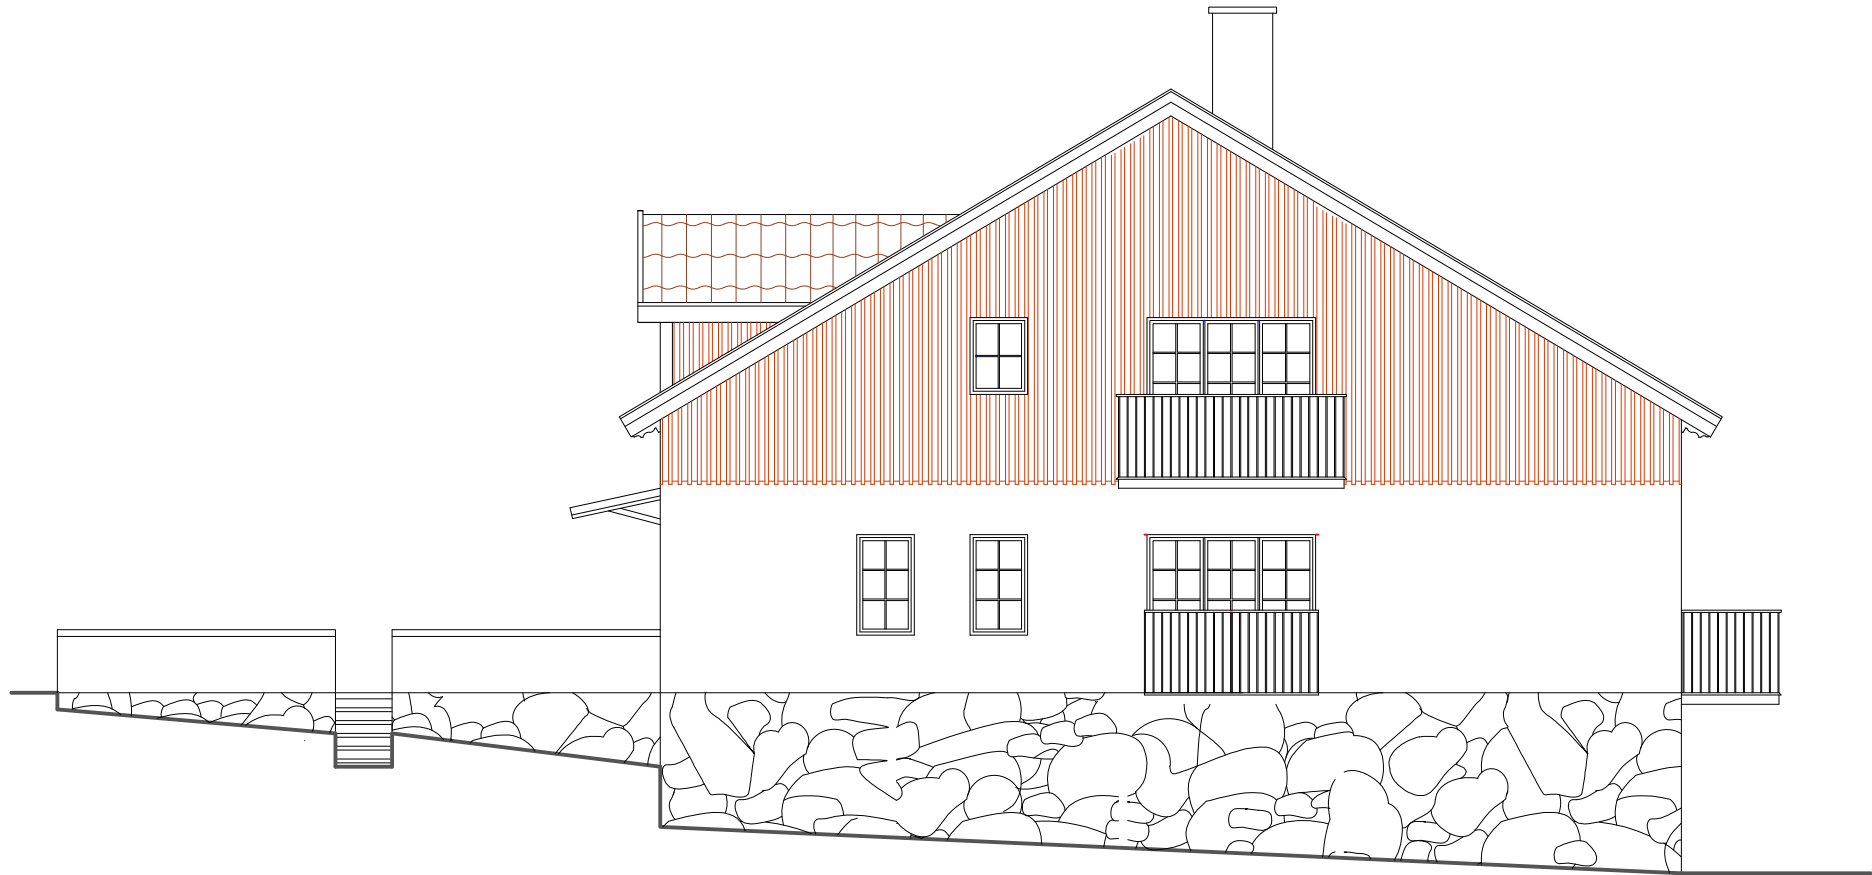

FASAD MOT VÄST

	MATERIAL	KULÖR
FASADBEKLÄDNAD	Träpanel. Utformade lik befintliga profiler	Faluröd/Antik-vit, matt (lik befintlig)
TAK	Tegeltakpannor. Återavvändning/kompensation med nya takpannor i liknande utformning	Röd (lik befintlig)
FÖNSTER/DÖRRAR/FASAELEMENT	Kulturfönster och fönsterdörrar. Utformade efter befintliga profiler med klassiska detaljer	Antik-vit Lik befintligt
BALKONGRÄCKE	Smidje. Utformade lik befintlig	Svart
VINDSKIVOR/TAKDETALJER	Trä	Antik-vit, matt
PORTAR, ENTRÉDÖRRAR	Trä. metall/Rekonstruktion	Brun, svart, lik befintlig

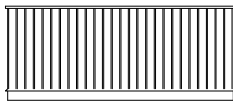

FASAD MOT ÖST

balkongdörr utfomas med sin material och färg lik övriga entrédörrar på fasad mot norr; belysningsfönster i dörren utfomas liknande befintliga fönster på samma fasad



BYGGLOVSHANDLING		
INGARED 5:277 ALINGSÅS KOMMUN		
arkonius arkitektkontor Hermelinsvägen 8 433 70 Sävedalen		
ARBETSNUMMER	RITAD AV NP	HANDLÄGGARE NP
DATUM 2024-04-08	ANSVARIG NP	
FASADER MOT VÄST;ÖST BEFINTLIGT UTSEENDE		
SKALA 1:100	RITNINGNUMMER A06	BET