


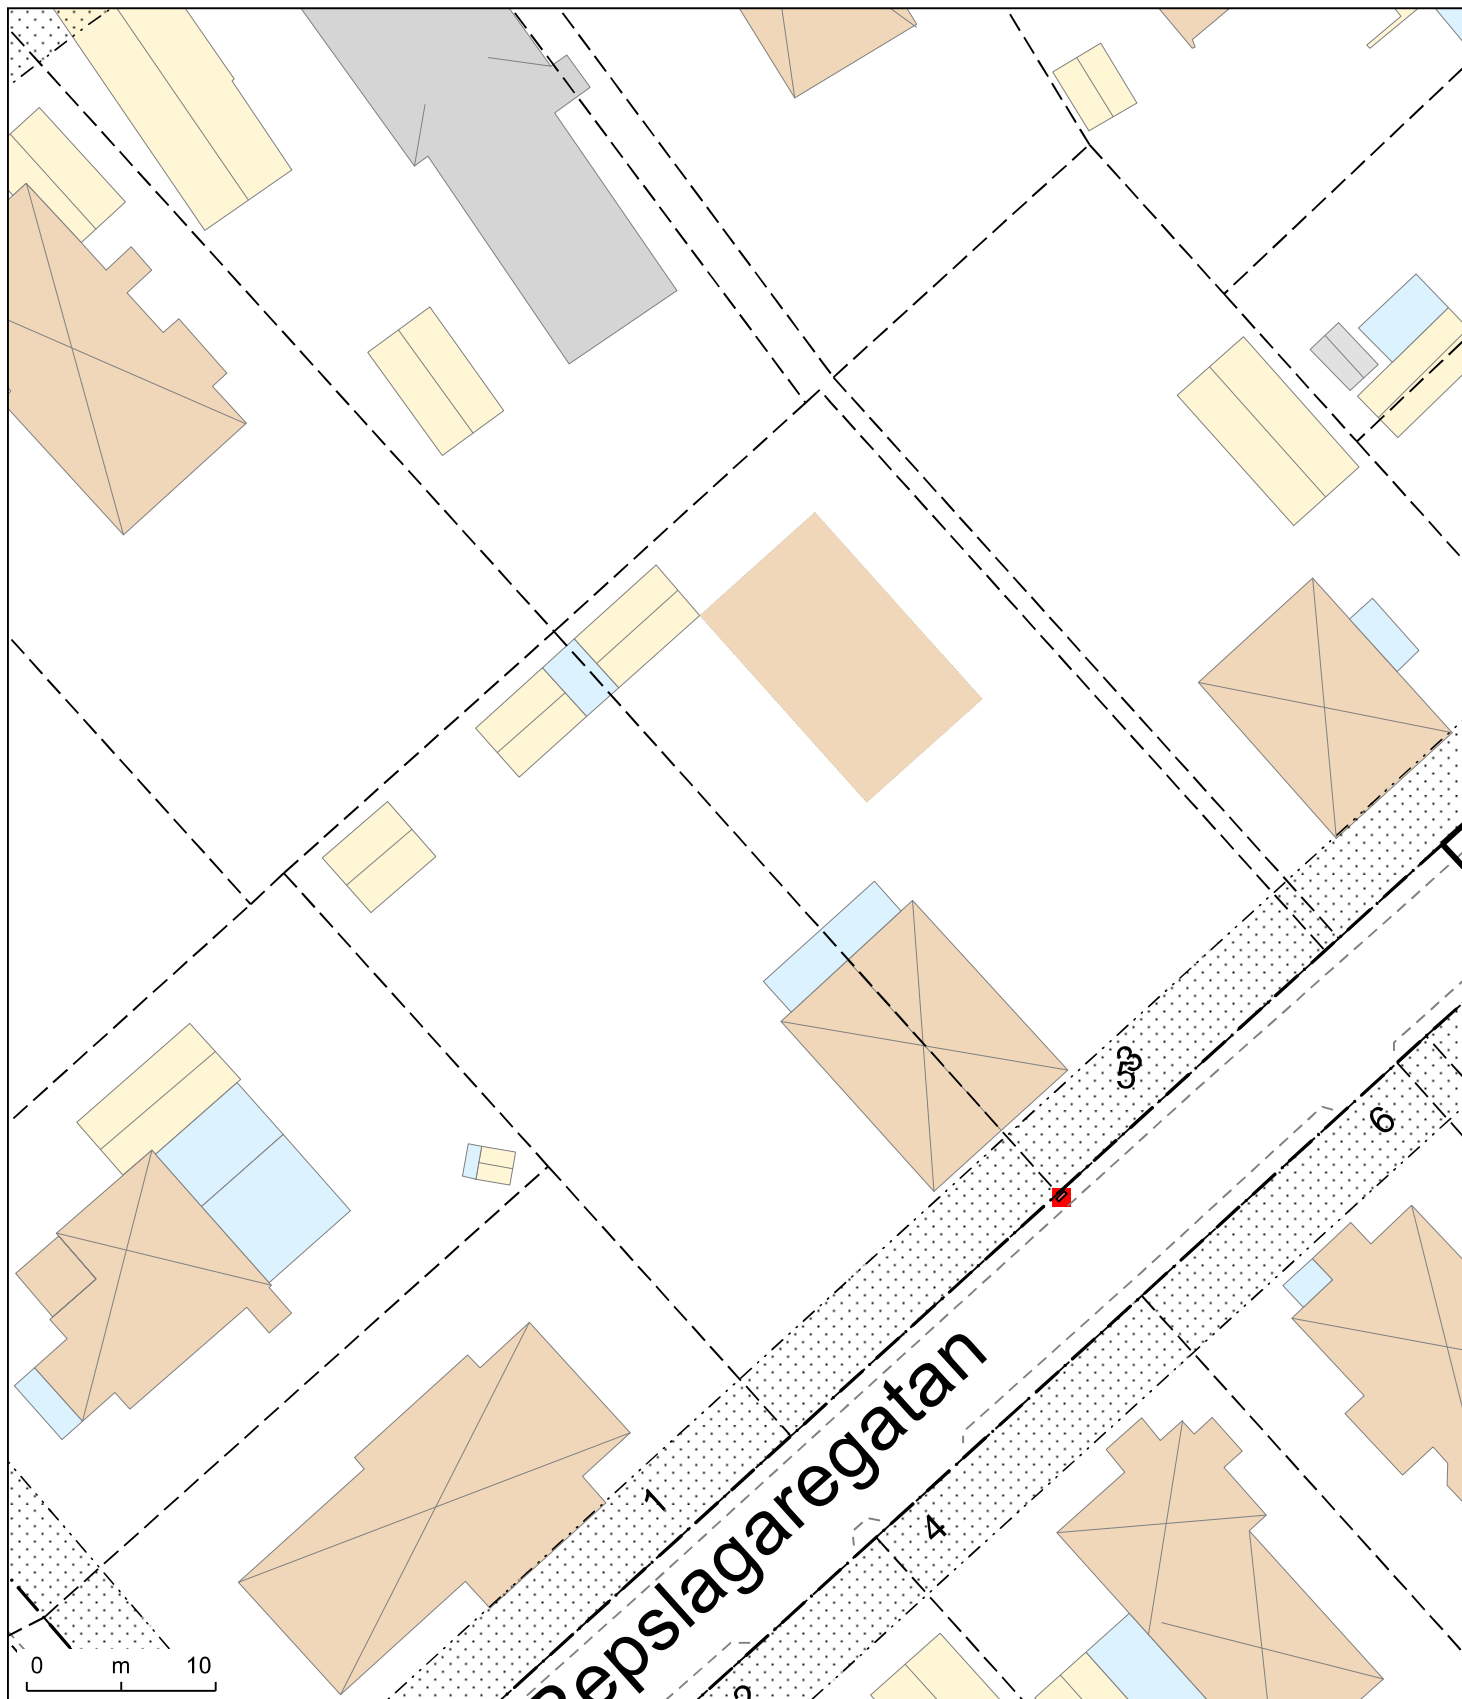

2025-11-05

© Örebro kommun

Tomtkarta i skala 1:400

SKAGERN 5



Baskarta

- Byggnadstillbehör
- Byggnad
- Byggnad, Planerad
- Elskåp

Planer

- Användningsgränser
- Plangränser
- Fastighetsgränser

Registerkarta

Kartredovisningen har inte rättsverkan,
jmf mot beslut i lantmäterihandlingar.
© Lantmäteriet