


Ärende		Kommun	Län
Avstyckning från		Borgholm	Kalmar
SAMMELSTORP 1:3		Nybildade fastigheter	
		Sammelstorp 1:13 - 1:28	
Registerområde		Registreringsdatum	
Köping		1977-01-13	
Förrättningslantmätare		☒ Uppgift om åtgärd förrättningen avsett har införts i fastighetsregistret	
Inger Edlund		Elisabeth Lennartsson	
Fastighet, område, m m		Fig	Areal hektar m ² avstår erhåller
			+ ändring/ - summa
		Ägare, uppgifter till lokal skattemyndighet och andra anmärkningar	

Lotten A	=	R N:r	Sammelstorp	1:13
" B	=	" "	"	1:14
" C	=	" "	"	1:15
" D	=	" "	"	1:16
" E	=	" "	"	1:17
" F	=	" "	"	1:18
" G	=	" "	"	1:19
" H	=	" "	"	1:20
" I	=	" "	"	1:21
" K	=	" "	"	1:22
" L	=	" "	"	1:23
" M	=	" "	"	1:24
" N	=	" "	"	1:25
" O	=	" "	"	1:26
" P	=	" "	"	1:27
" Q	=	" "	"	1:28

FASTIGHETSÄRÄTTSLIG BESKRIVNING
aktbilaga BE 1

TEKNISK BESKRIVNING
aktbilaga BE 2

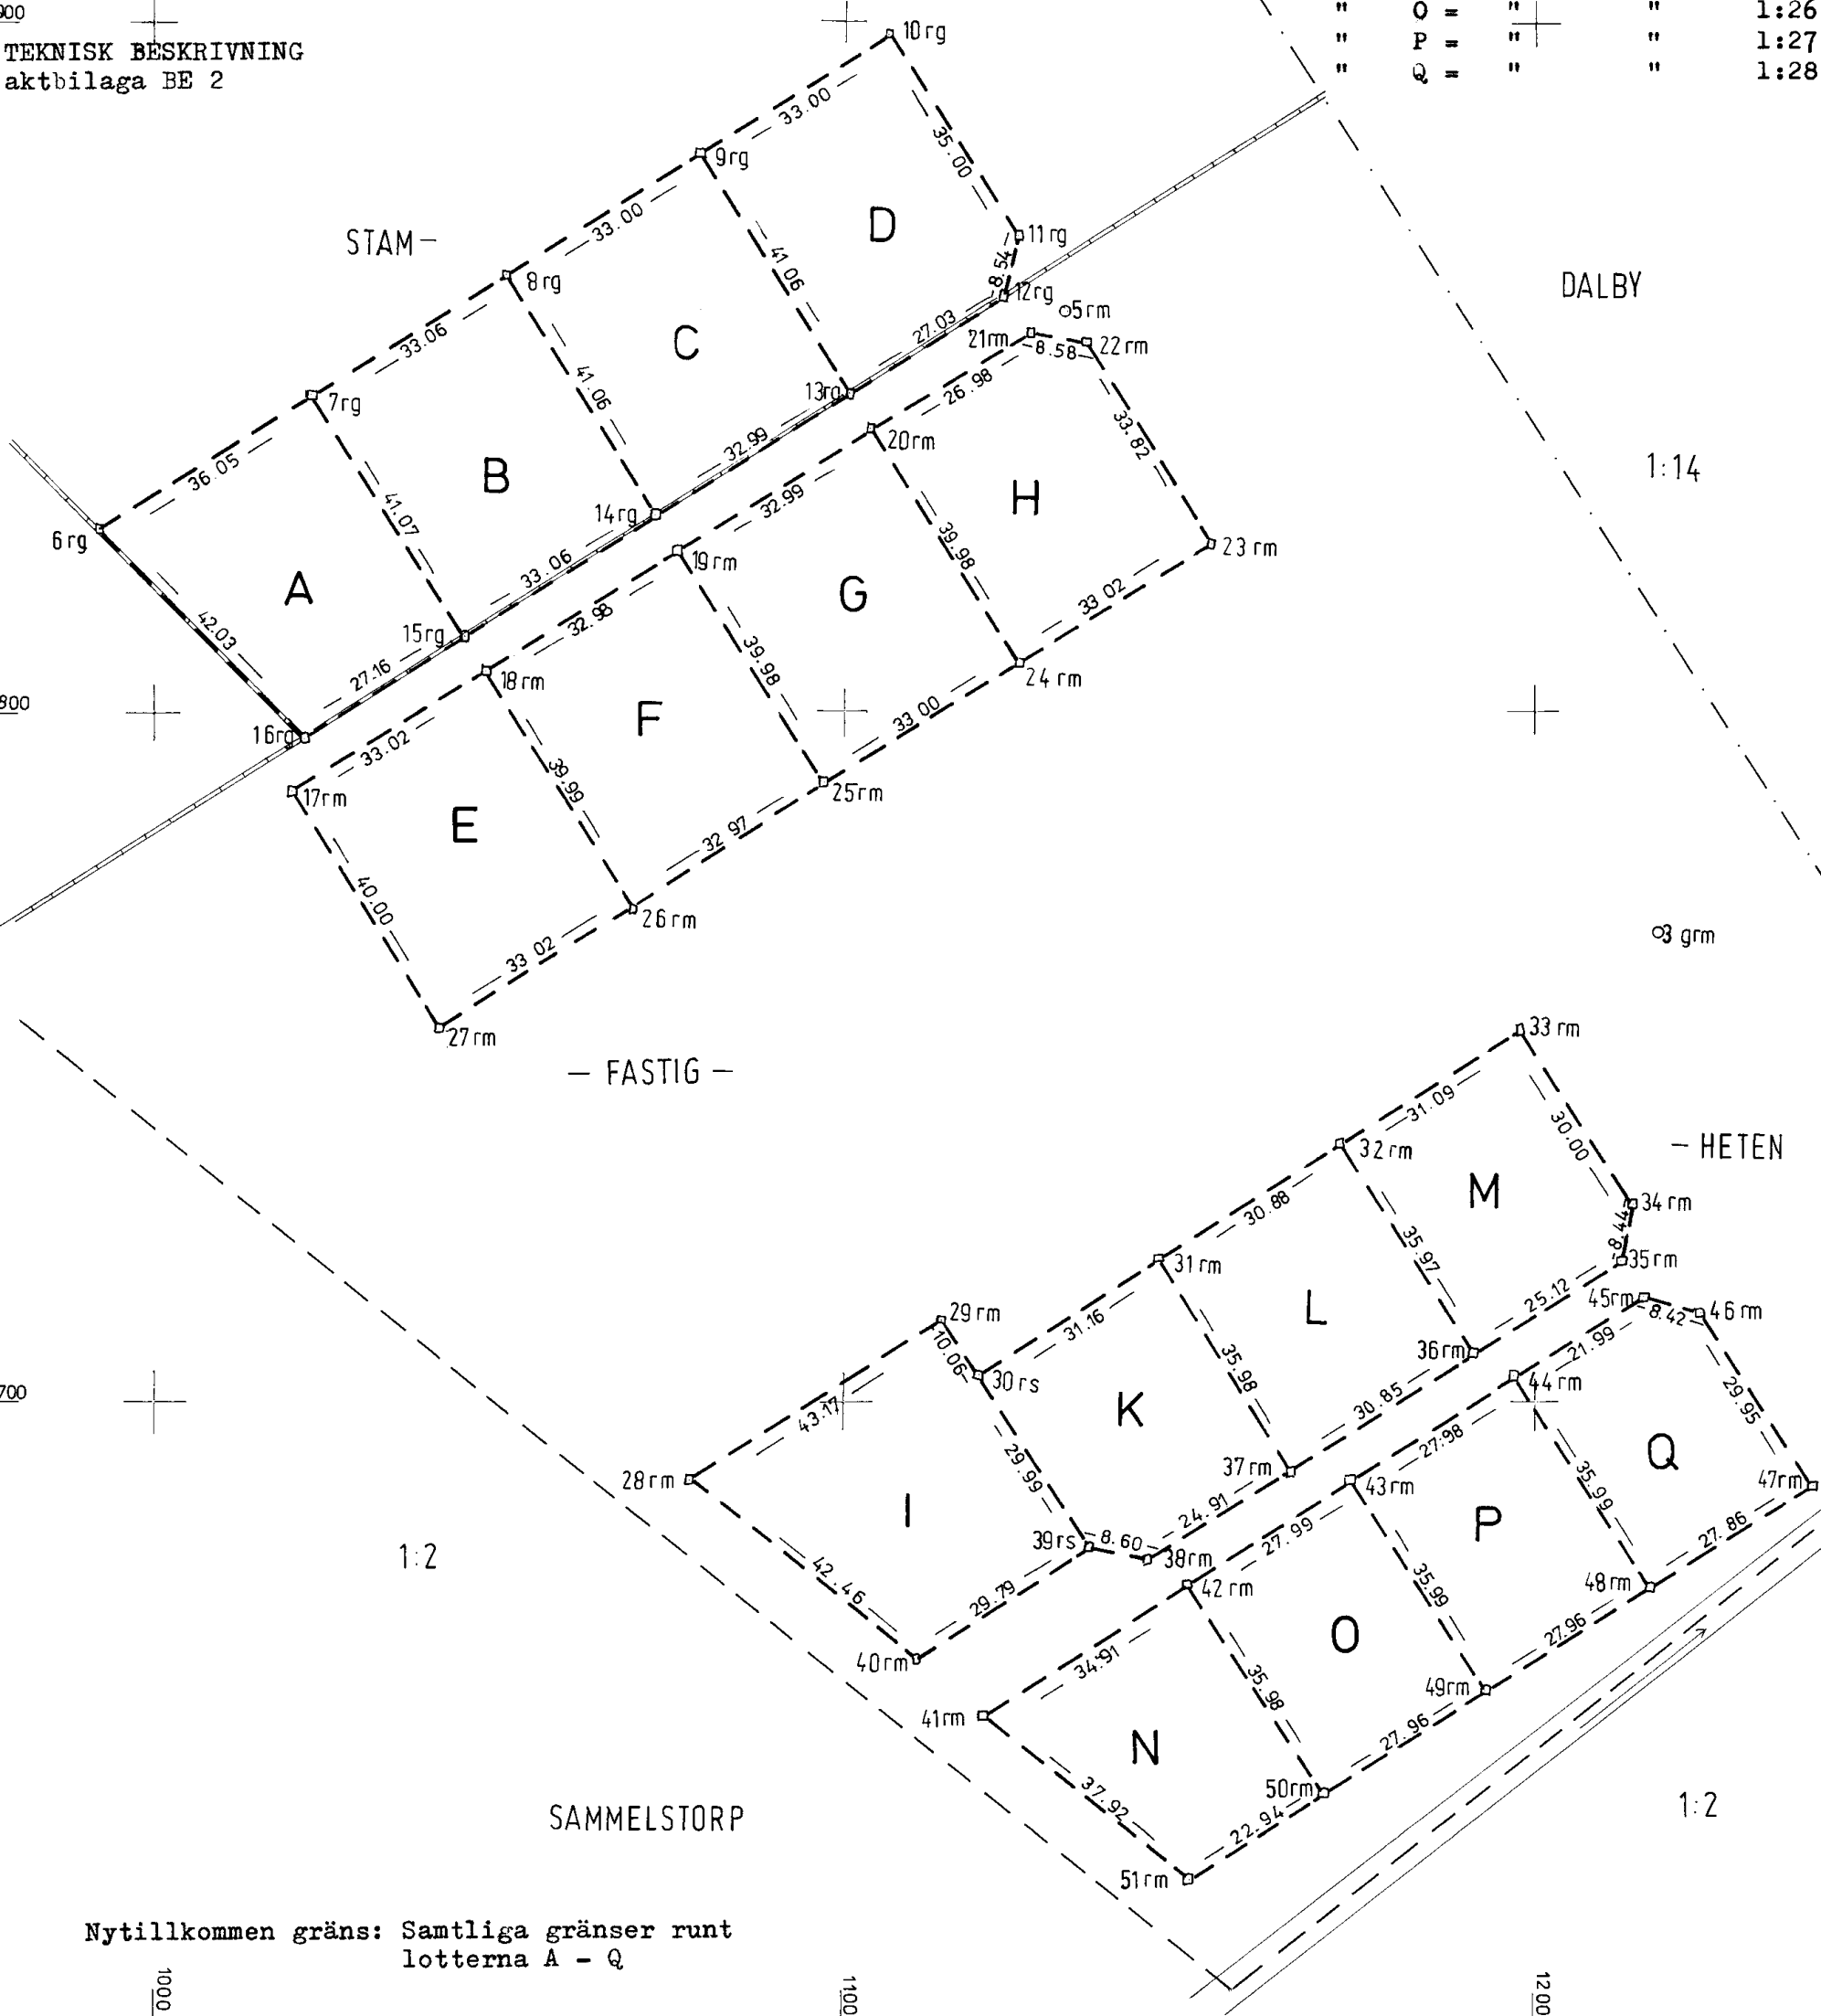

Nyttillkommen gräns: Samtliga gränser runt lotterna A - Q

För det tekniska innehållet svarar	Skala	Reg karta, lägesangivning	Framställd genom
	1:1000	Fk 05711	Nymätning, mätclass III
	Mätning	Beräkning	Kartläggning
	COH	COH	