





BOFAKTABLAD

BRF KATTUGGLAN

LGH: 1-1201, 1-1301, 1-1401, 2-1301,
2-1401, 2-1501, 3-1301, 3-1401, 3-1501,
3-1601 - Alternativ planlösning

STORLEK: 2 rok, 75 m²

FRD: ca 3 m²

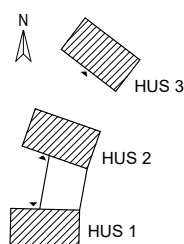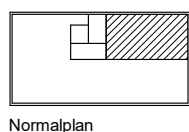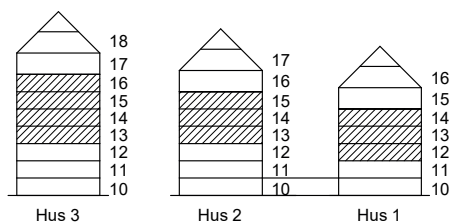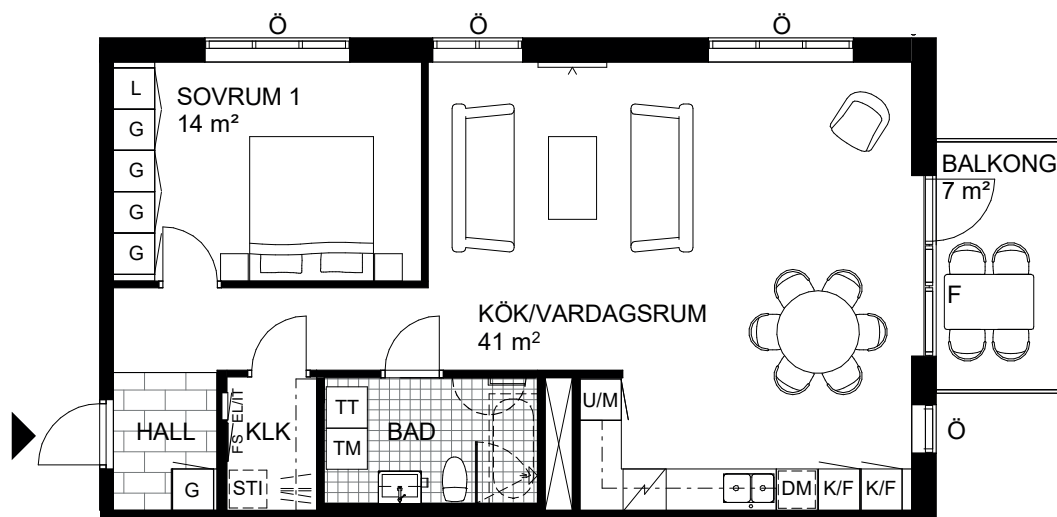

Skala 1:100

Rumshöjd ca 2,5 meter om ej annat anges
Rumshöjd badrum ca 2,4m om ej annat anges
Bröstningshöjd fönster ca 0,6 meter
Fönsterparti med dörr mot balkong/uteplats
går ned till golv

Reviderad 2020-10-19

Upprättad 2020-09-03

Originalformat A4

EL/IT-skåp	Öppningsbart fönster	Spishäll	Tvättmaskin	Garderob	Handdukstork
Fördelarskåp	Fast fönster	Kyl / Frys	Torktumlare	Linne	Enligt egna val
Frånvalsvägg	Diskmaskin	Ugn & Micro i högskåp	Kombimaskin	Städ	Badkar enligt egna val
Klinkergolv					

Rätt till ändringar förbehålles, ytangivelser är preliminära